



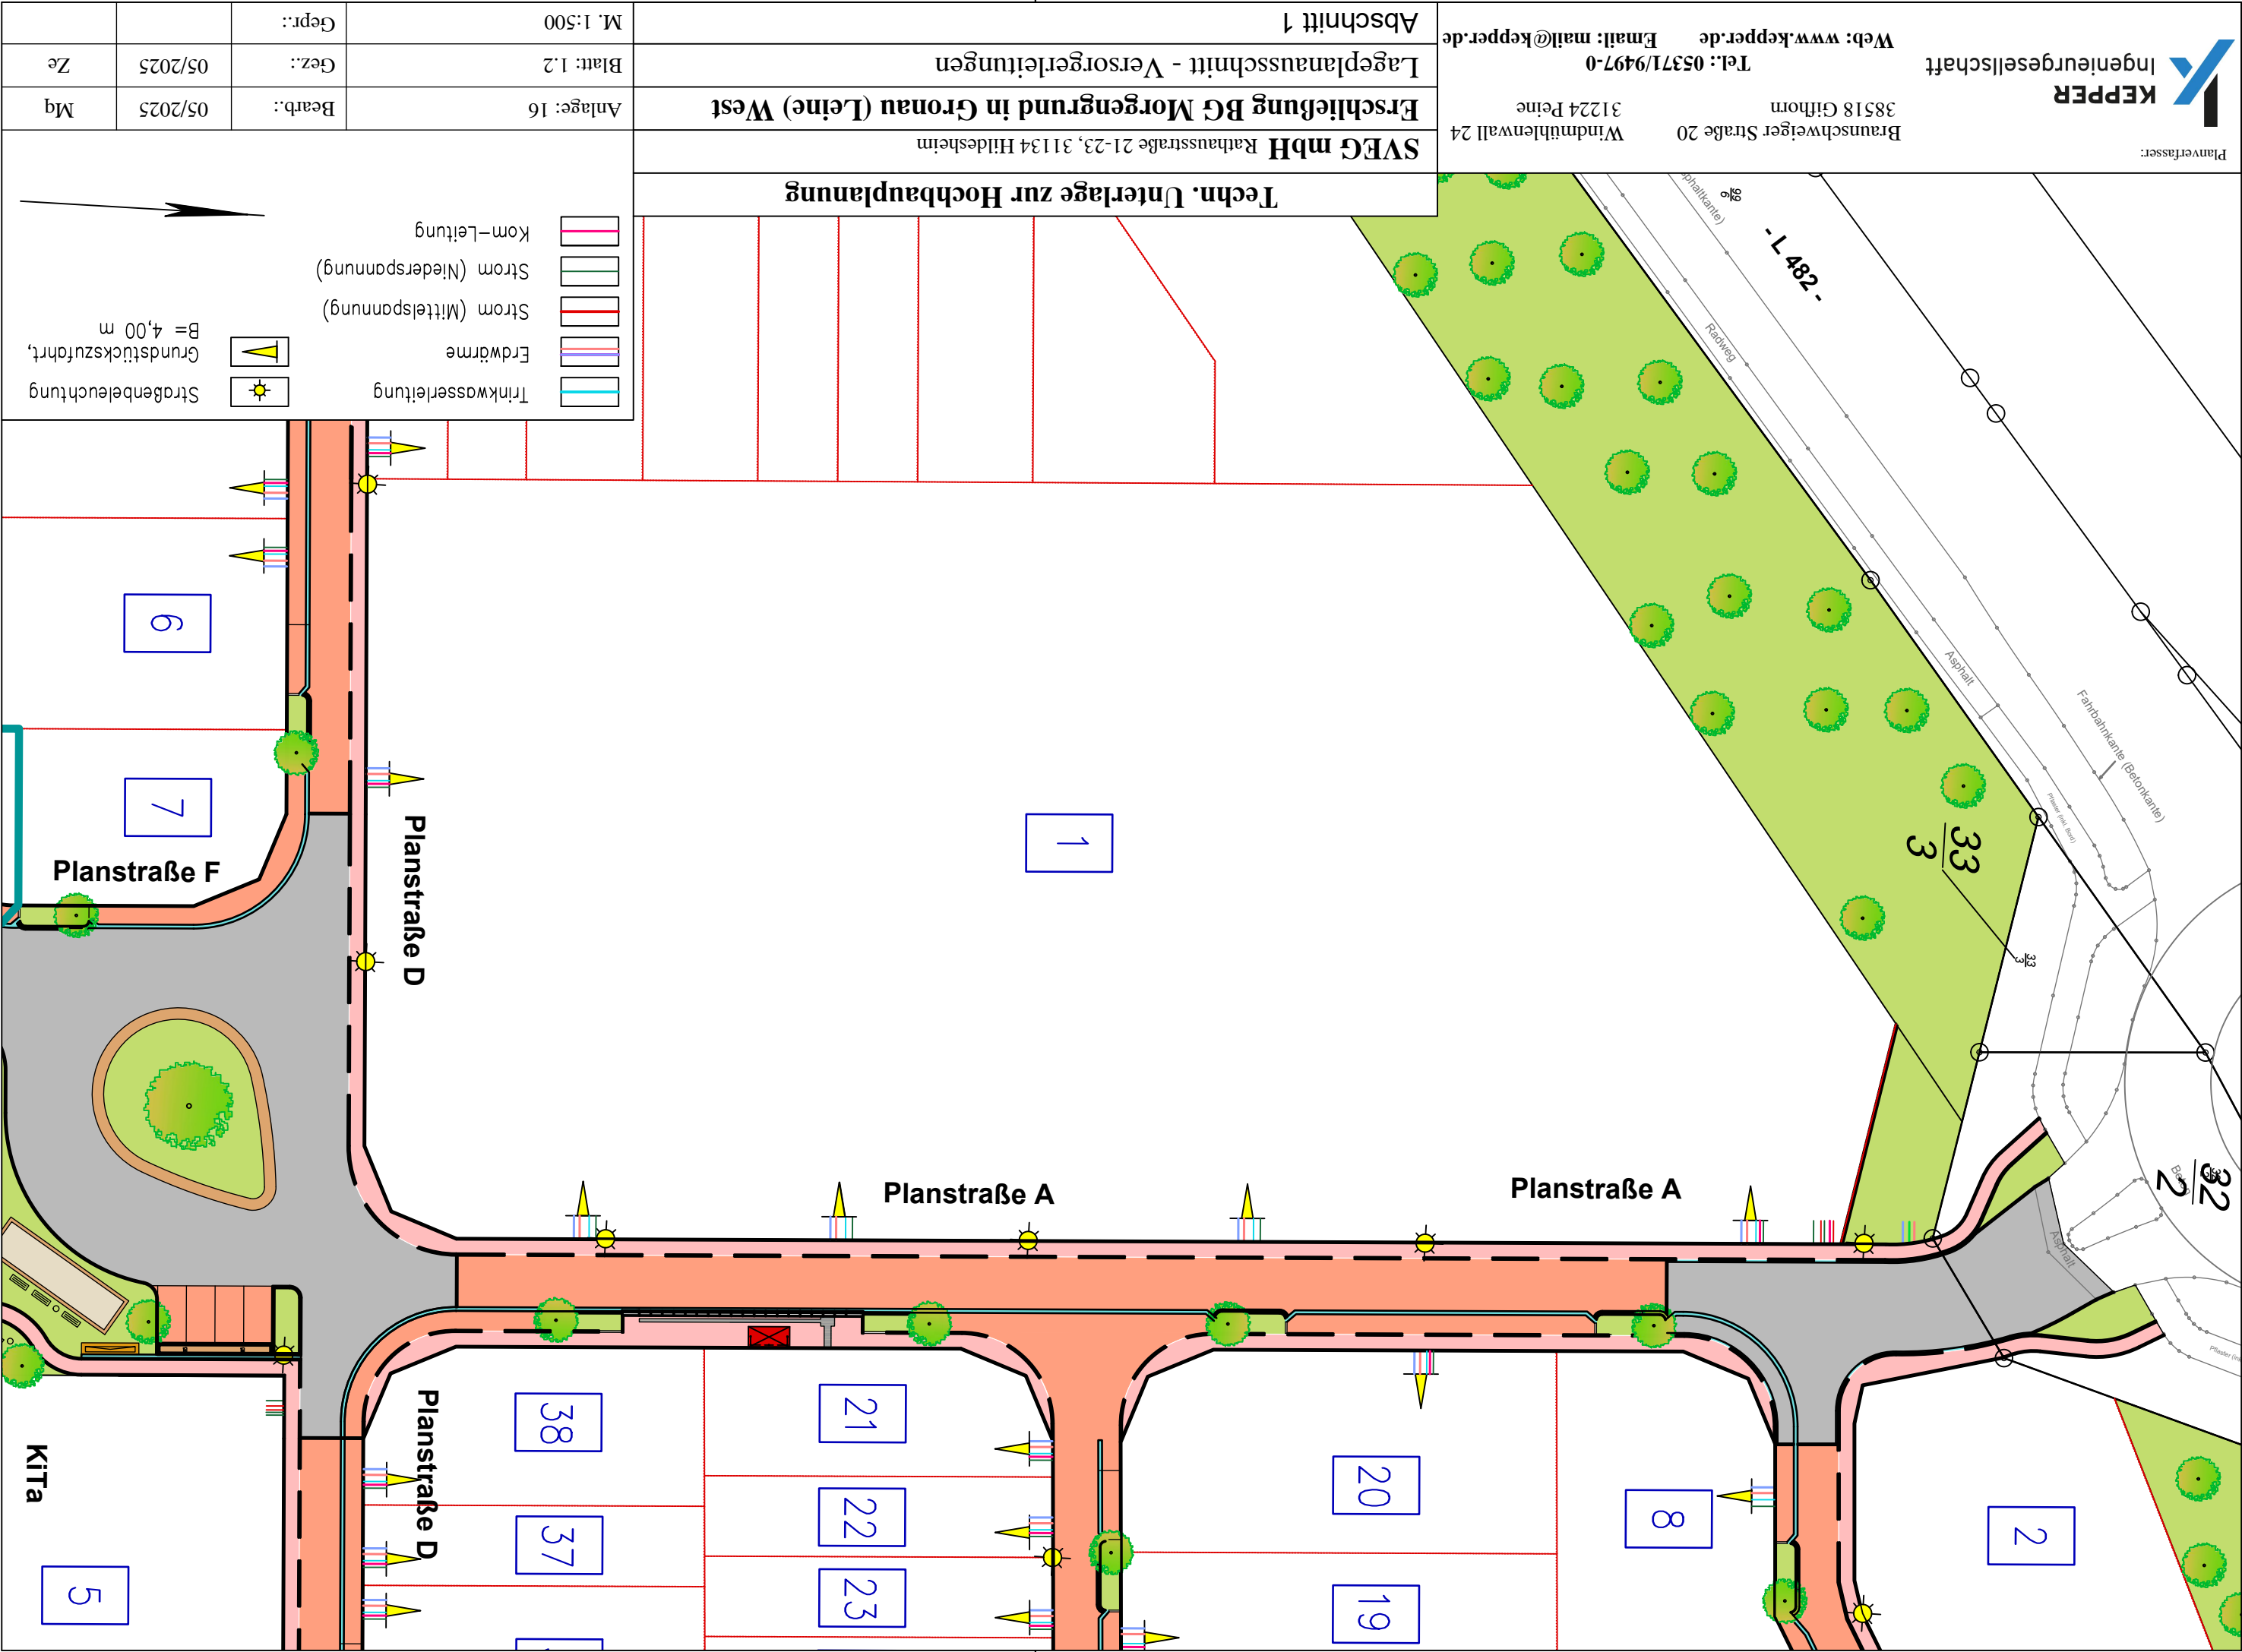

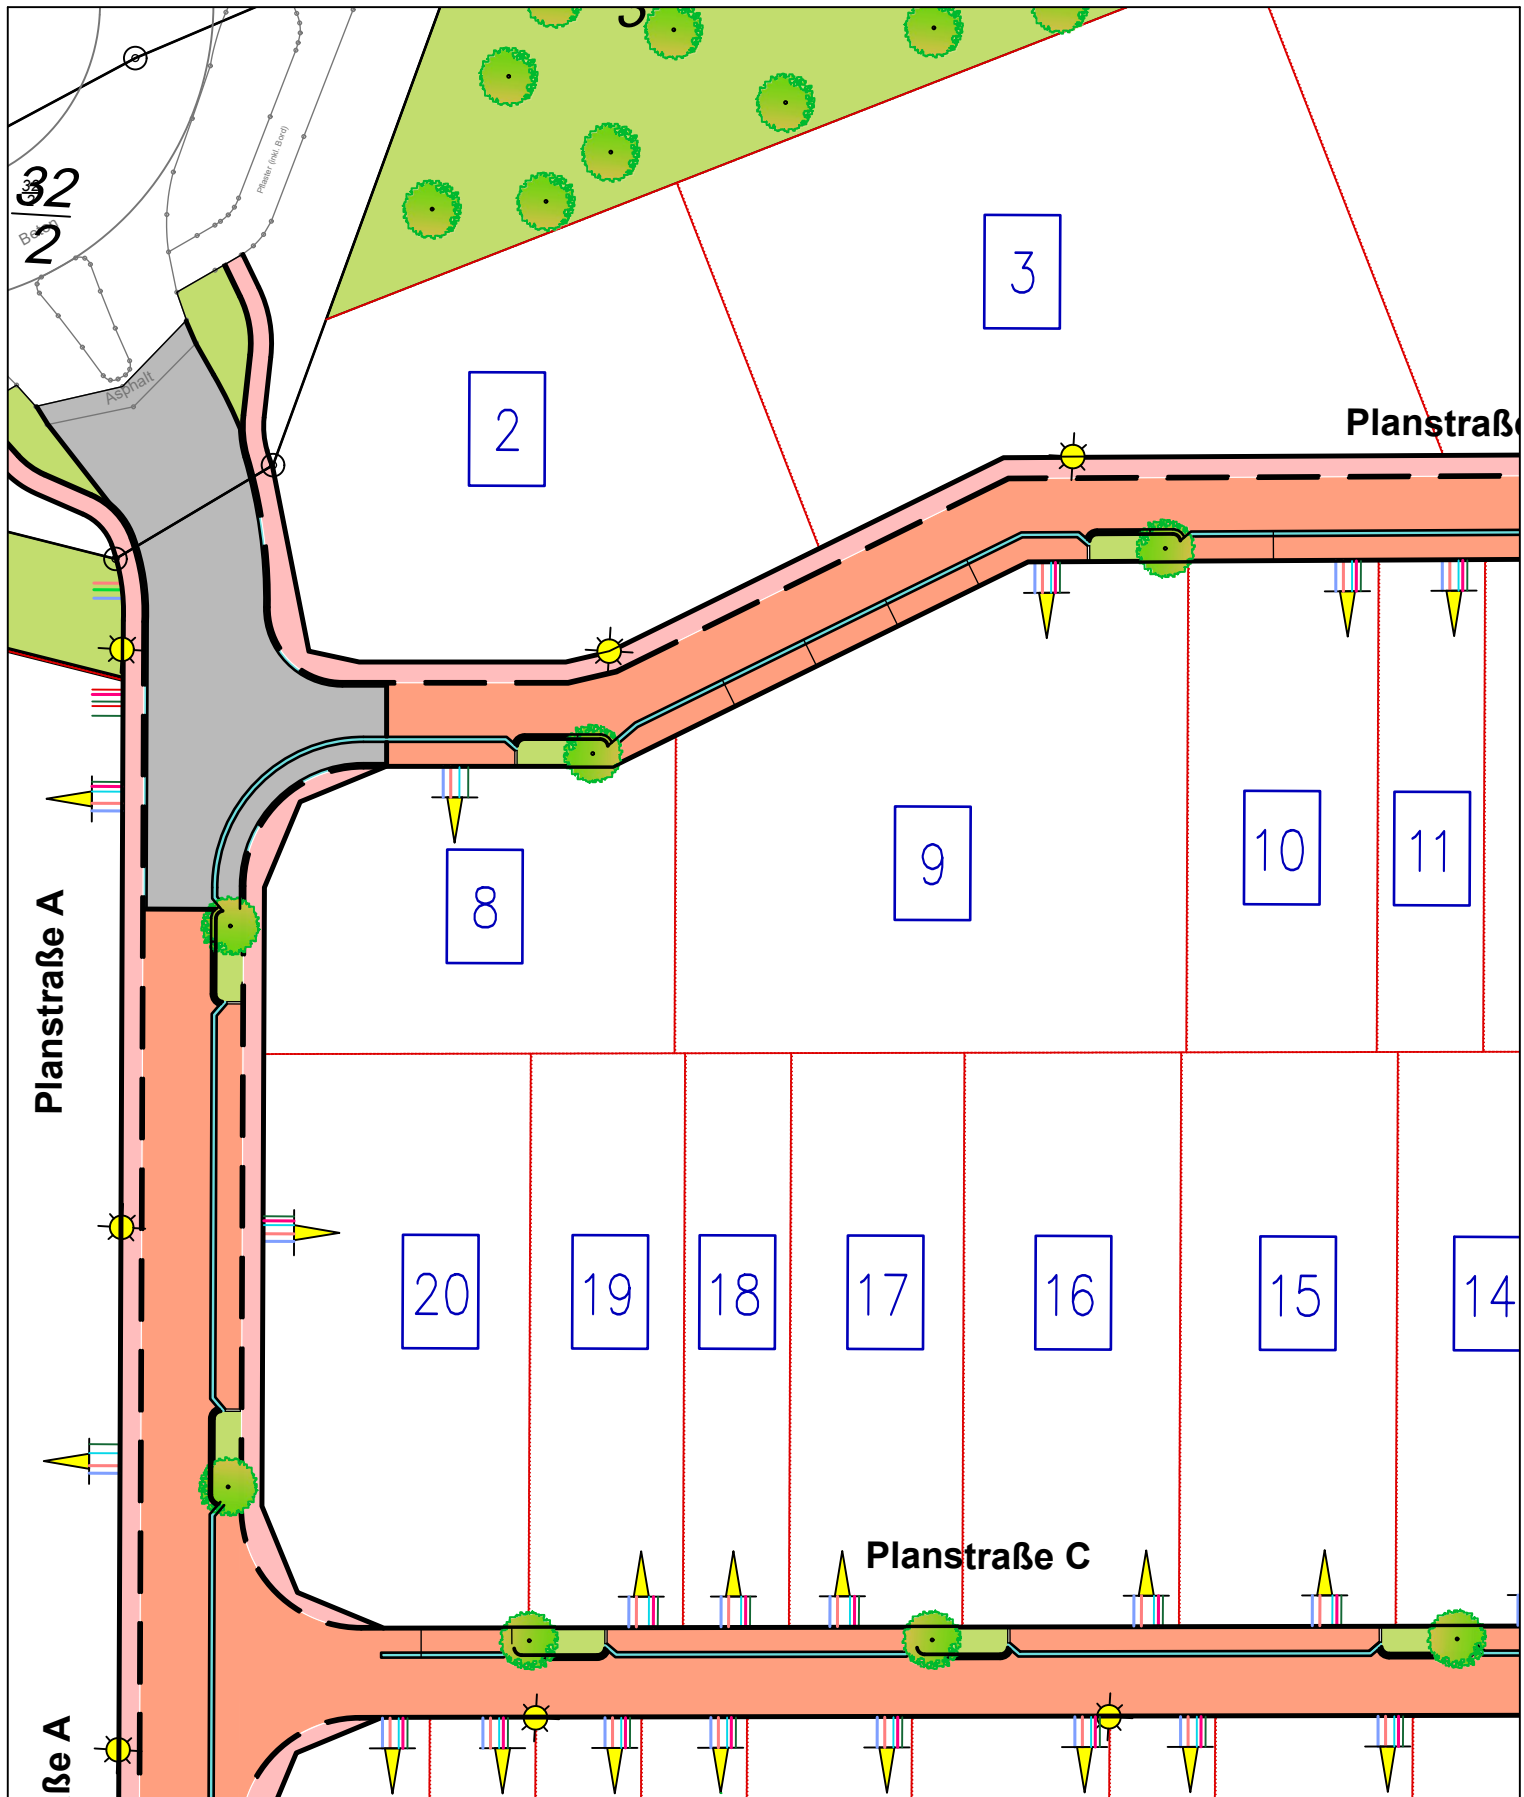

Planverfasser:

KEPPER
Ingenieurgesellschaft

Braunschweiger Straße 20
38518 Gifhorn

Windmühlenwall 24
31224 Peine

Tel.: 05371/9497-0
Web: www.kepper.de Email: mail@kepper.de

	Trinkwasserleitung		Straßenbeleuchtung
	Erdwärme		Grundstückszufahrt, B= 4,00 m
	Strom (Mittelspannung)		
	Strom (Niederspannung)		
	Kom-Leitung		

Techn. Unterlage zur Hochbauplanung

SVEG mbH Rathausstraße 21-23, 31134 Hildesheim

Erschließung BG Morgengrund in Gronau (Leine) West

Lageplanausschnitt - Versorgerleitungen

Abschnitt 2

Anlage: 16

Bearb.:

07/2025

Mq

Blatt: 2.2


Gez.:

07/2025

Mq

M. 1:500

Gepr.:

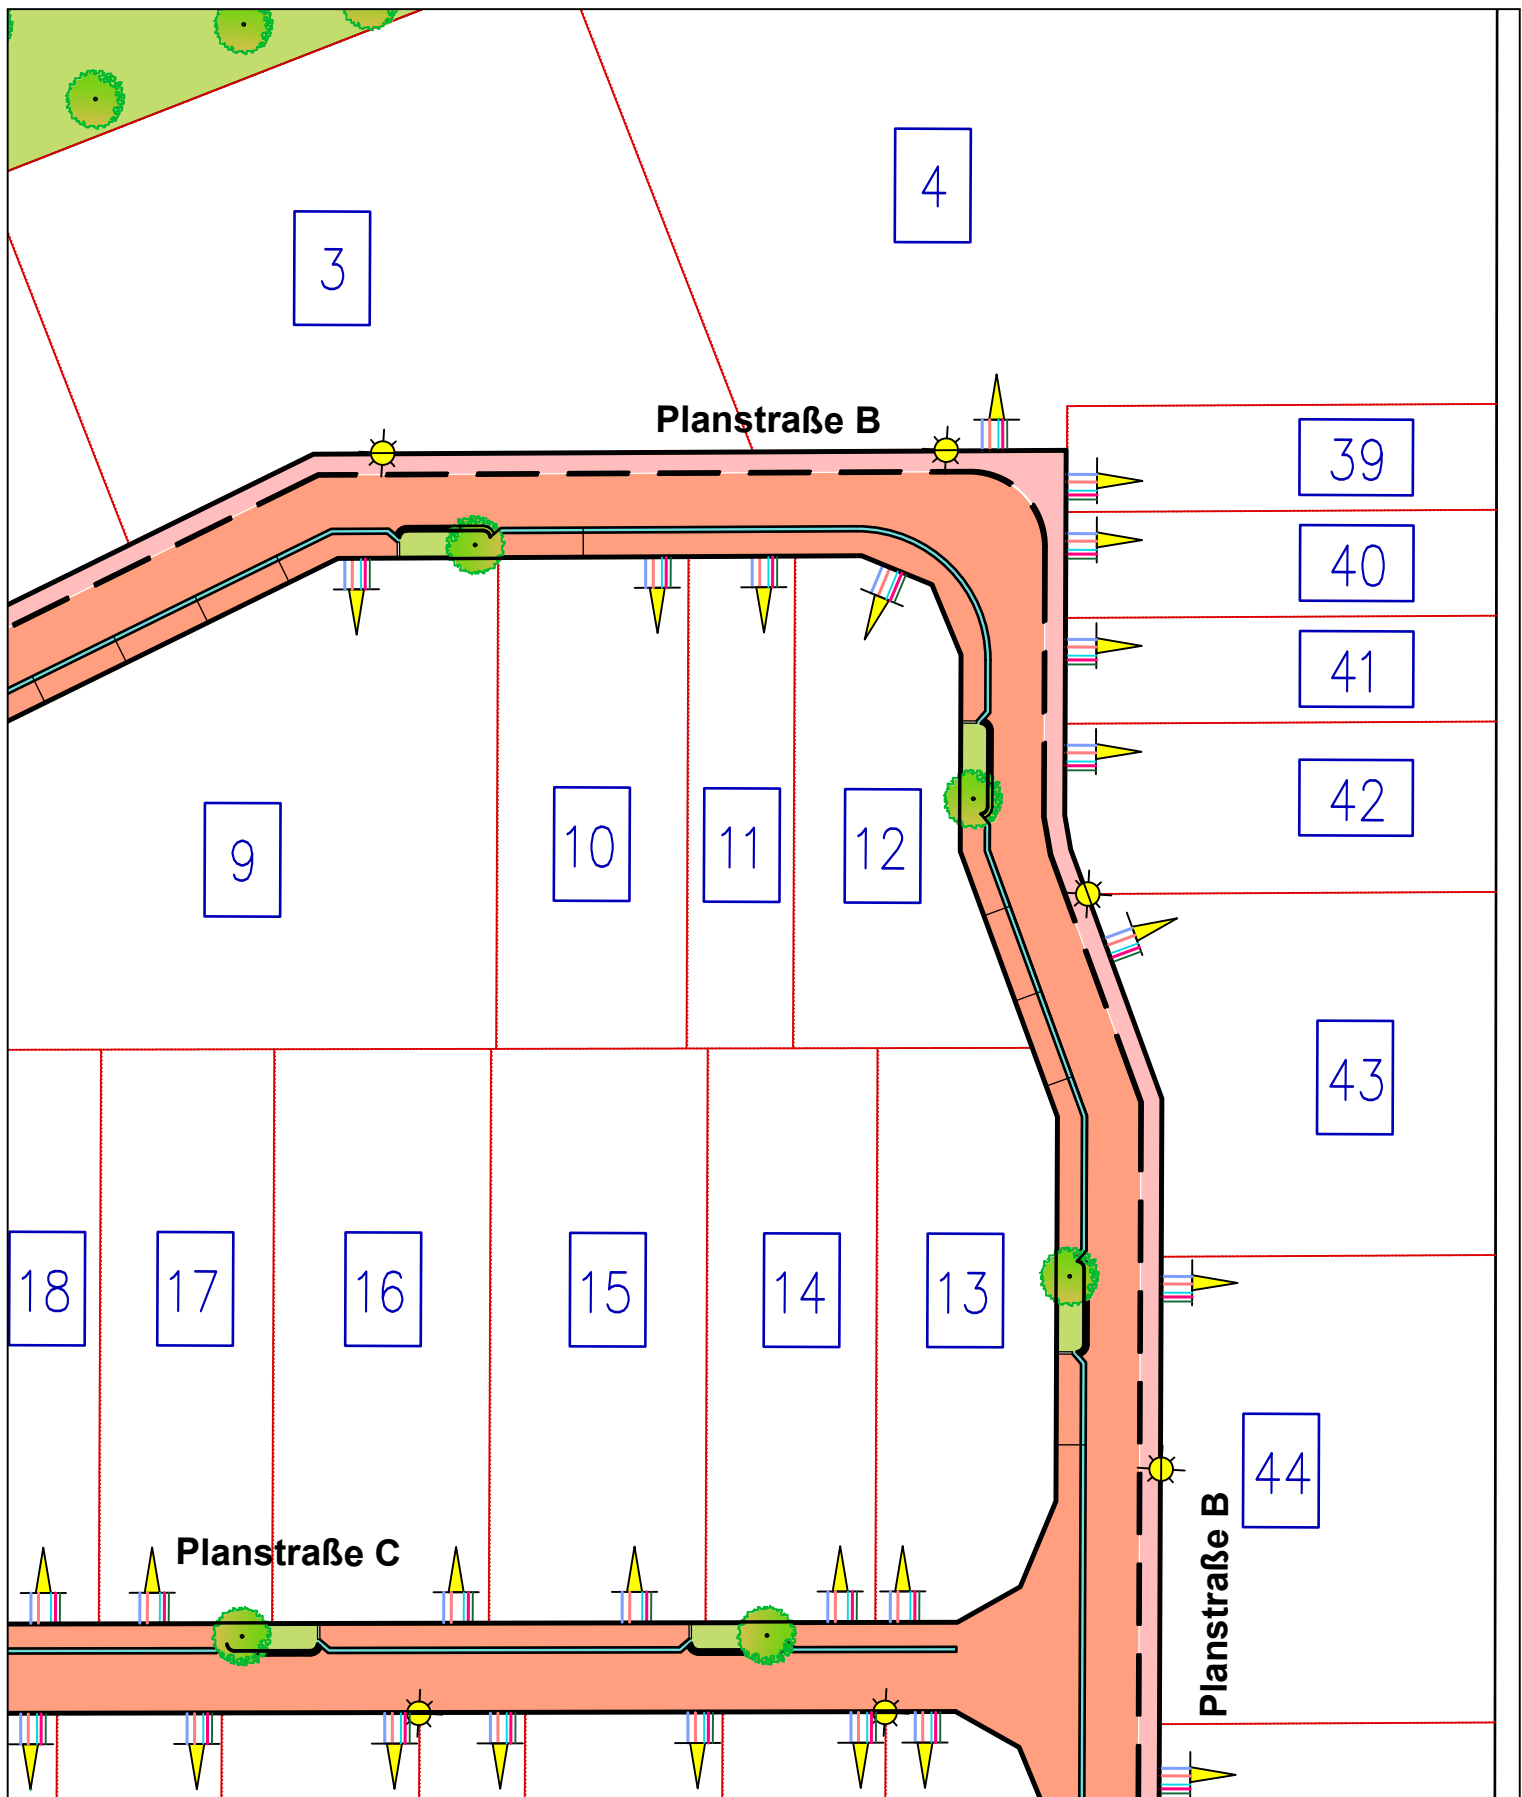

Planverfasser:

KEPPER
Ingenieurgesellschaft

Braunschweiger Straße 20
38518 Gifhorn

Windmühlenwall 24
31224 Peine

Tel.: 05371/9497-0
Web: www.kepper.de Email: mail@kepper.de

Techn. Unterlage zur Hochbauplanung

SVEG mbH Rathausstraße 21-23, 31134 Hildesheim

Erschließung BG Morgengrund in Gronau (Leine) West

Lageplanausschnitt - Versorgerleitungen

Abschnitt 3

- Trinkwasserleitung
- Erdwärme
- Strom (Mittelspannung)
- Strom (Niederspannung)
- Kom-Leitung

- Straßenbeleuchtung
- Grundstückszufahrt, B= 4,00 m

Anlage: 16

Bearb.:

07/2025

Mq

Blatt: 3.2


Gez.:

07/2025

Mq

M. 1:500

Gepr.:

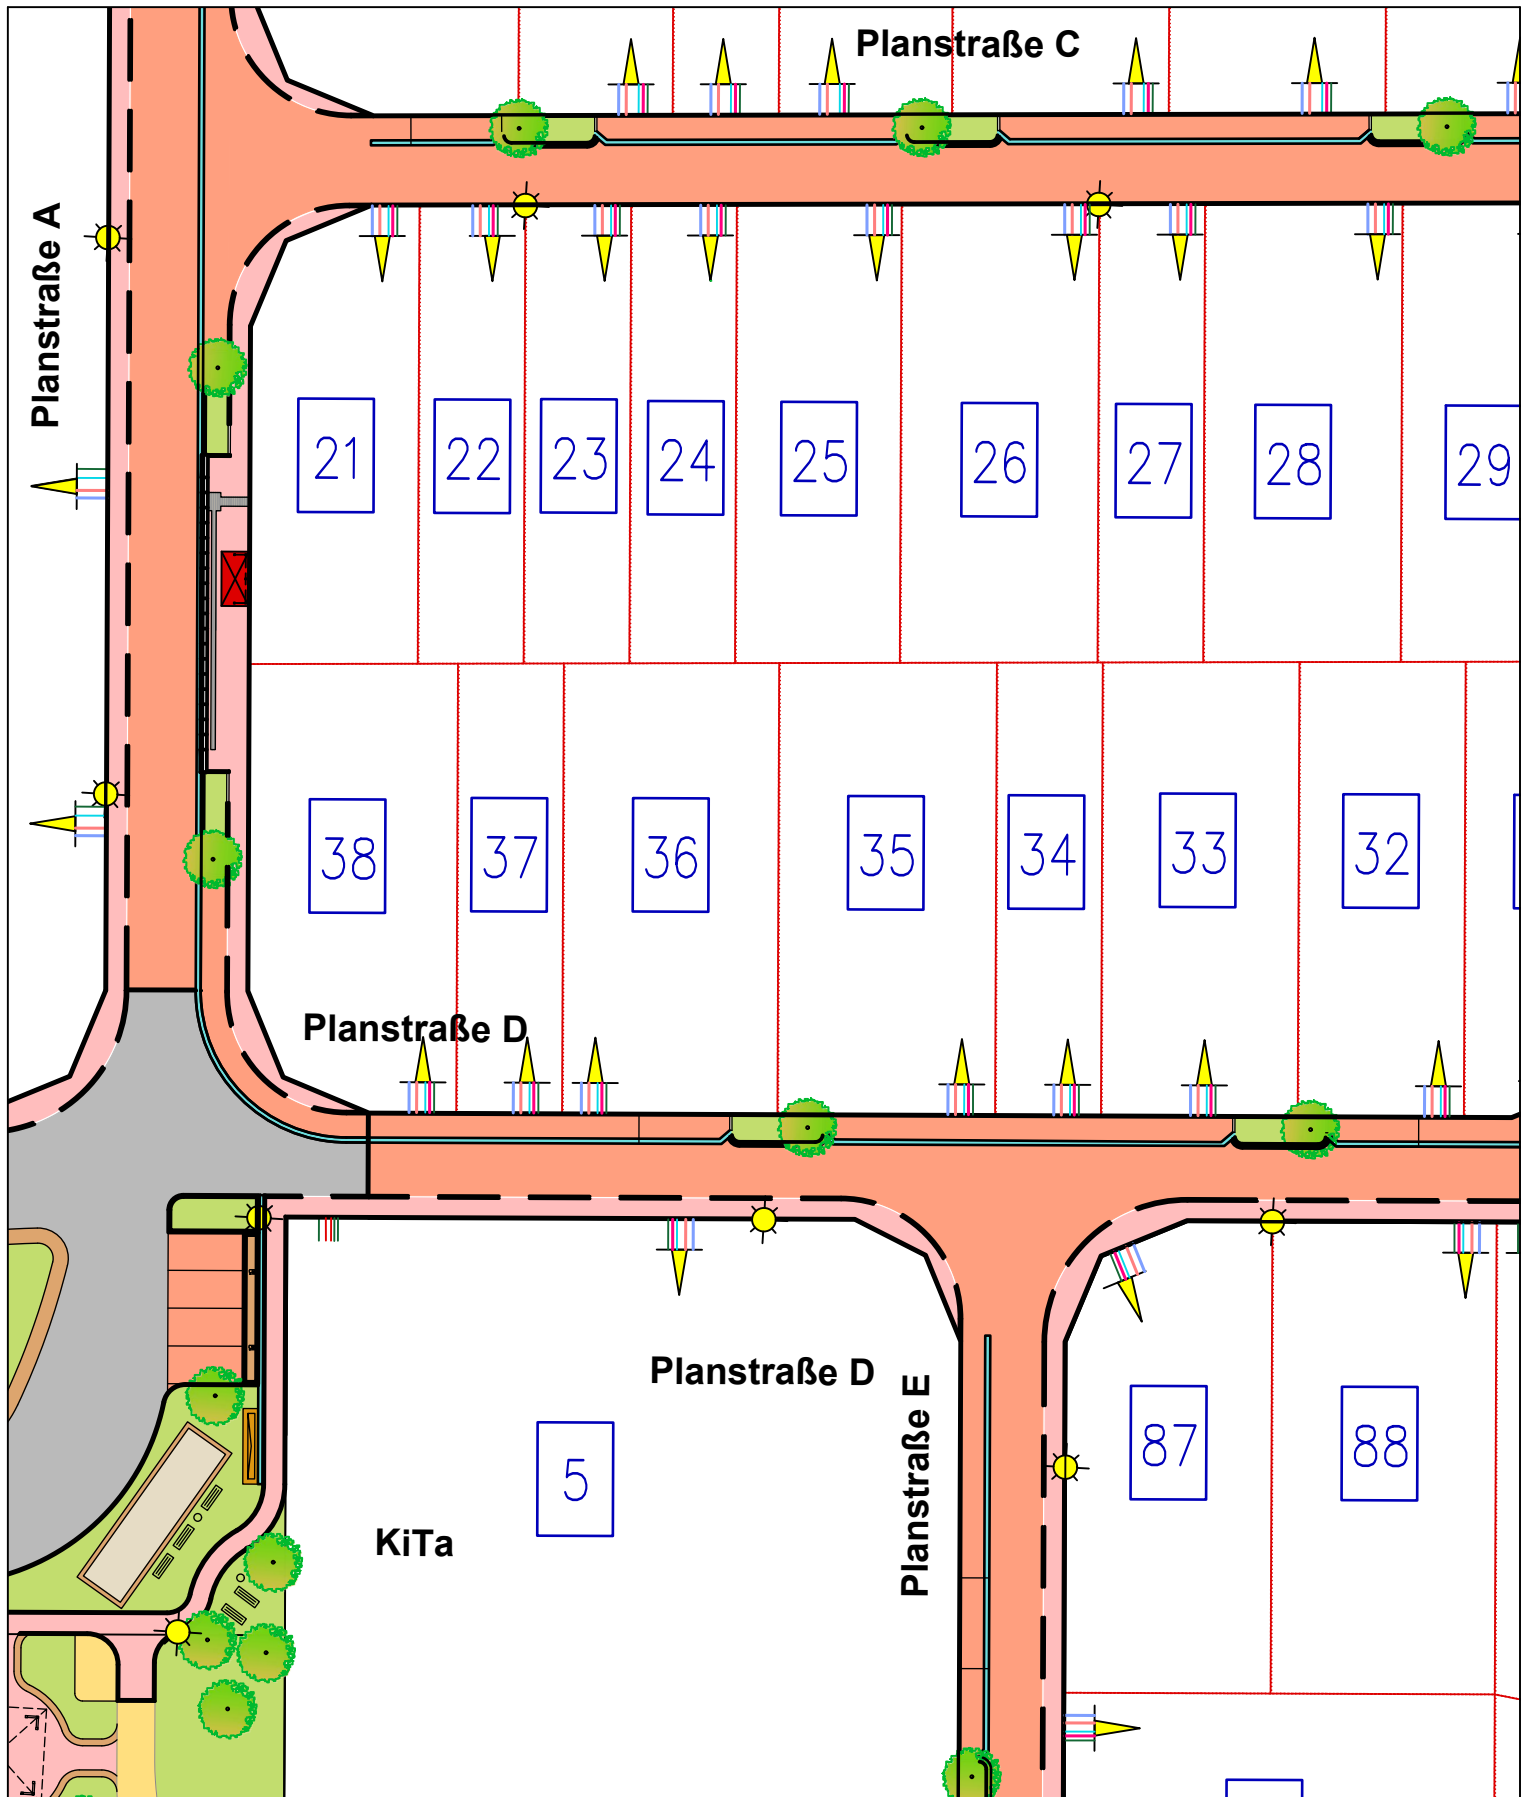

Planverfasser:

KEPPER
Ingenieurgesellschaft

Braunschweiger Straße 20
38518 Gifhorn

Windmühlenwall 24
31224 Peine

Tel.: 05371/9497-0
Web: www.kepper.de Email: mail@kepper.de

Techn. Unterlage zur Hochbauplanung

SVEG mbH Rathausstraße 21-23, 31134 Hildesheim

Erschließung BG Morgengrund in Gronau (Leine) West


Lageplanausschnitt - Versorgerleitungen

Abschnitt 4

- Trinkwasserleitung
- Erdwärme
- Strom (Mittelspannung)
- Strom (Niederspannung)
- Kom-Leitung

- Straßenbeleuchtung
- Grundstückszufahrt, B= 4,00 m

Anlage: 16	Bearb.:	11/2025	Mq
Blatt: 4.2	Gez.:	11/2025	Mq
M. 1:500	Gepr.:		

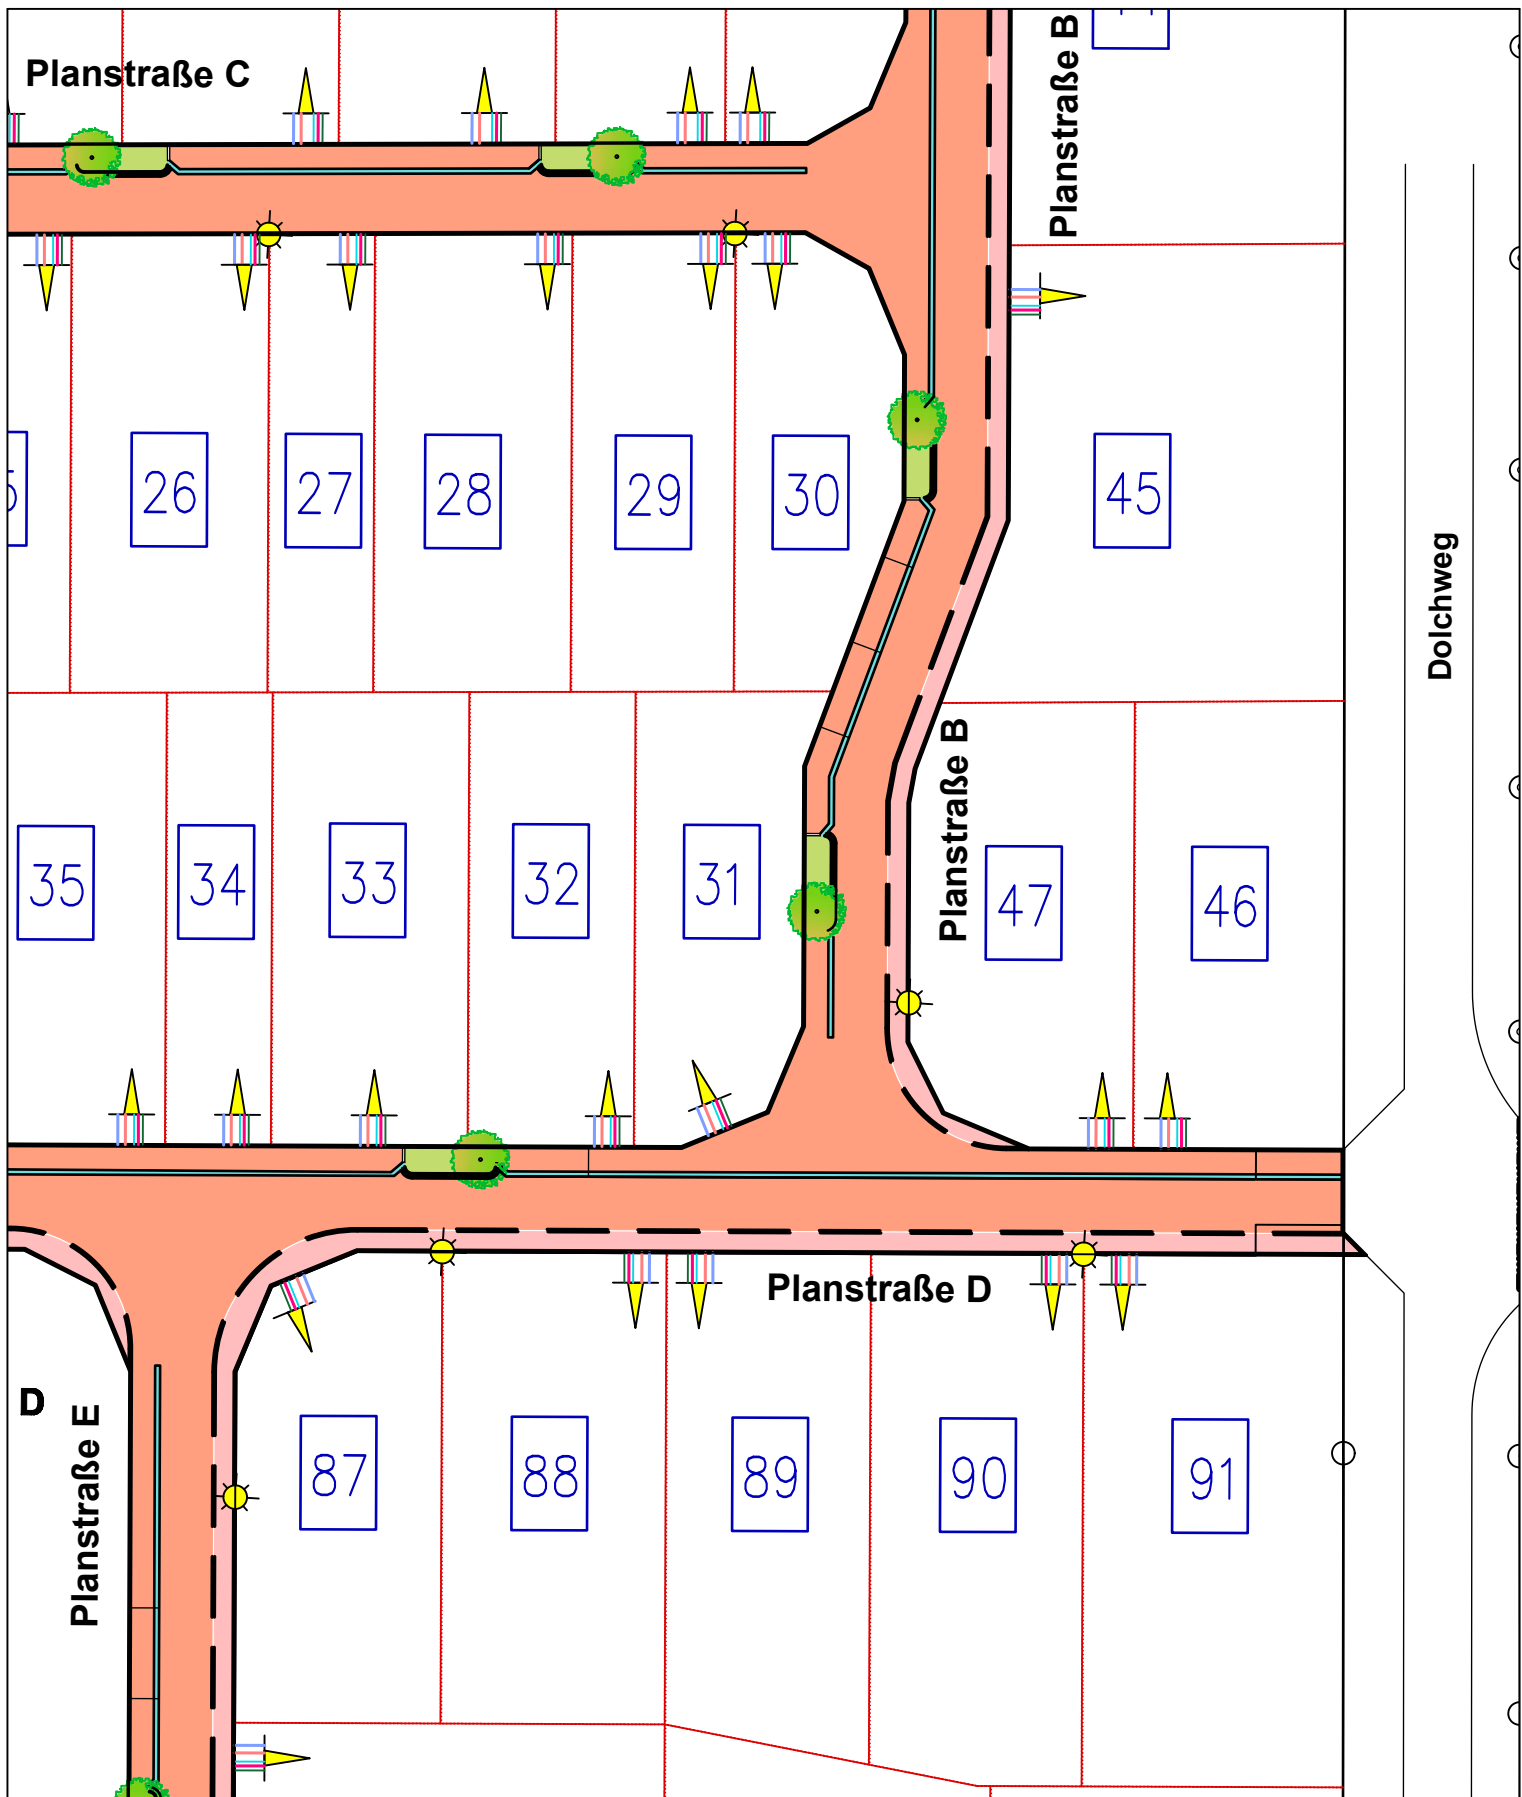

Planverfasser:

KEPPER
Ingenieurgesellschaft

Braunschweiger Straße 20
38518 Gifhorn

Windmühlenwall 24
31224 Peine

Tel.: 05371/9497-0
Web: www.kepper.de Email: mail@kepper.de

-  Trinkwasserleitung
-  Erdwärme
-  Strom (Mittelspannung)
-  Strom (Niederspannung)
-  Kom-Leitung

-  Straßenbeleuchtung
-  Grundstückszufahrt, B= 4,00 m

Techn. Unterlage zur Hochbauplanung

SVEG mbH Rathausstraße 21-23, 31134 Hildesheim

Erschließung BG Morgengrund in Gronau (Leine) West

Lageplanausschnitt - Versorgerleitungen

Abschnitt 5

Anlage: 16

Bearb.:

11/2025

Mq

Blatt: 5.2


Gez.:

11/2025

Mq

M. 1:500

Gepr.:

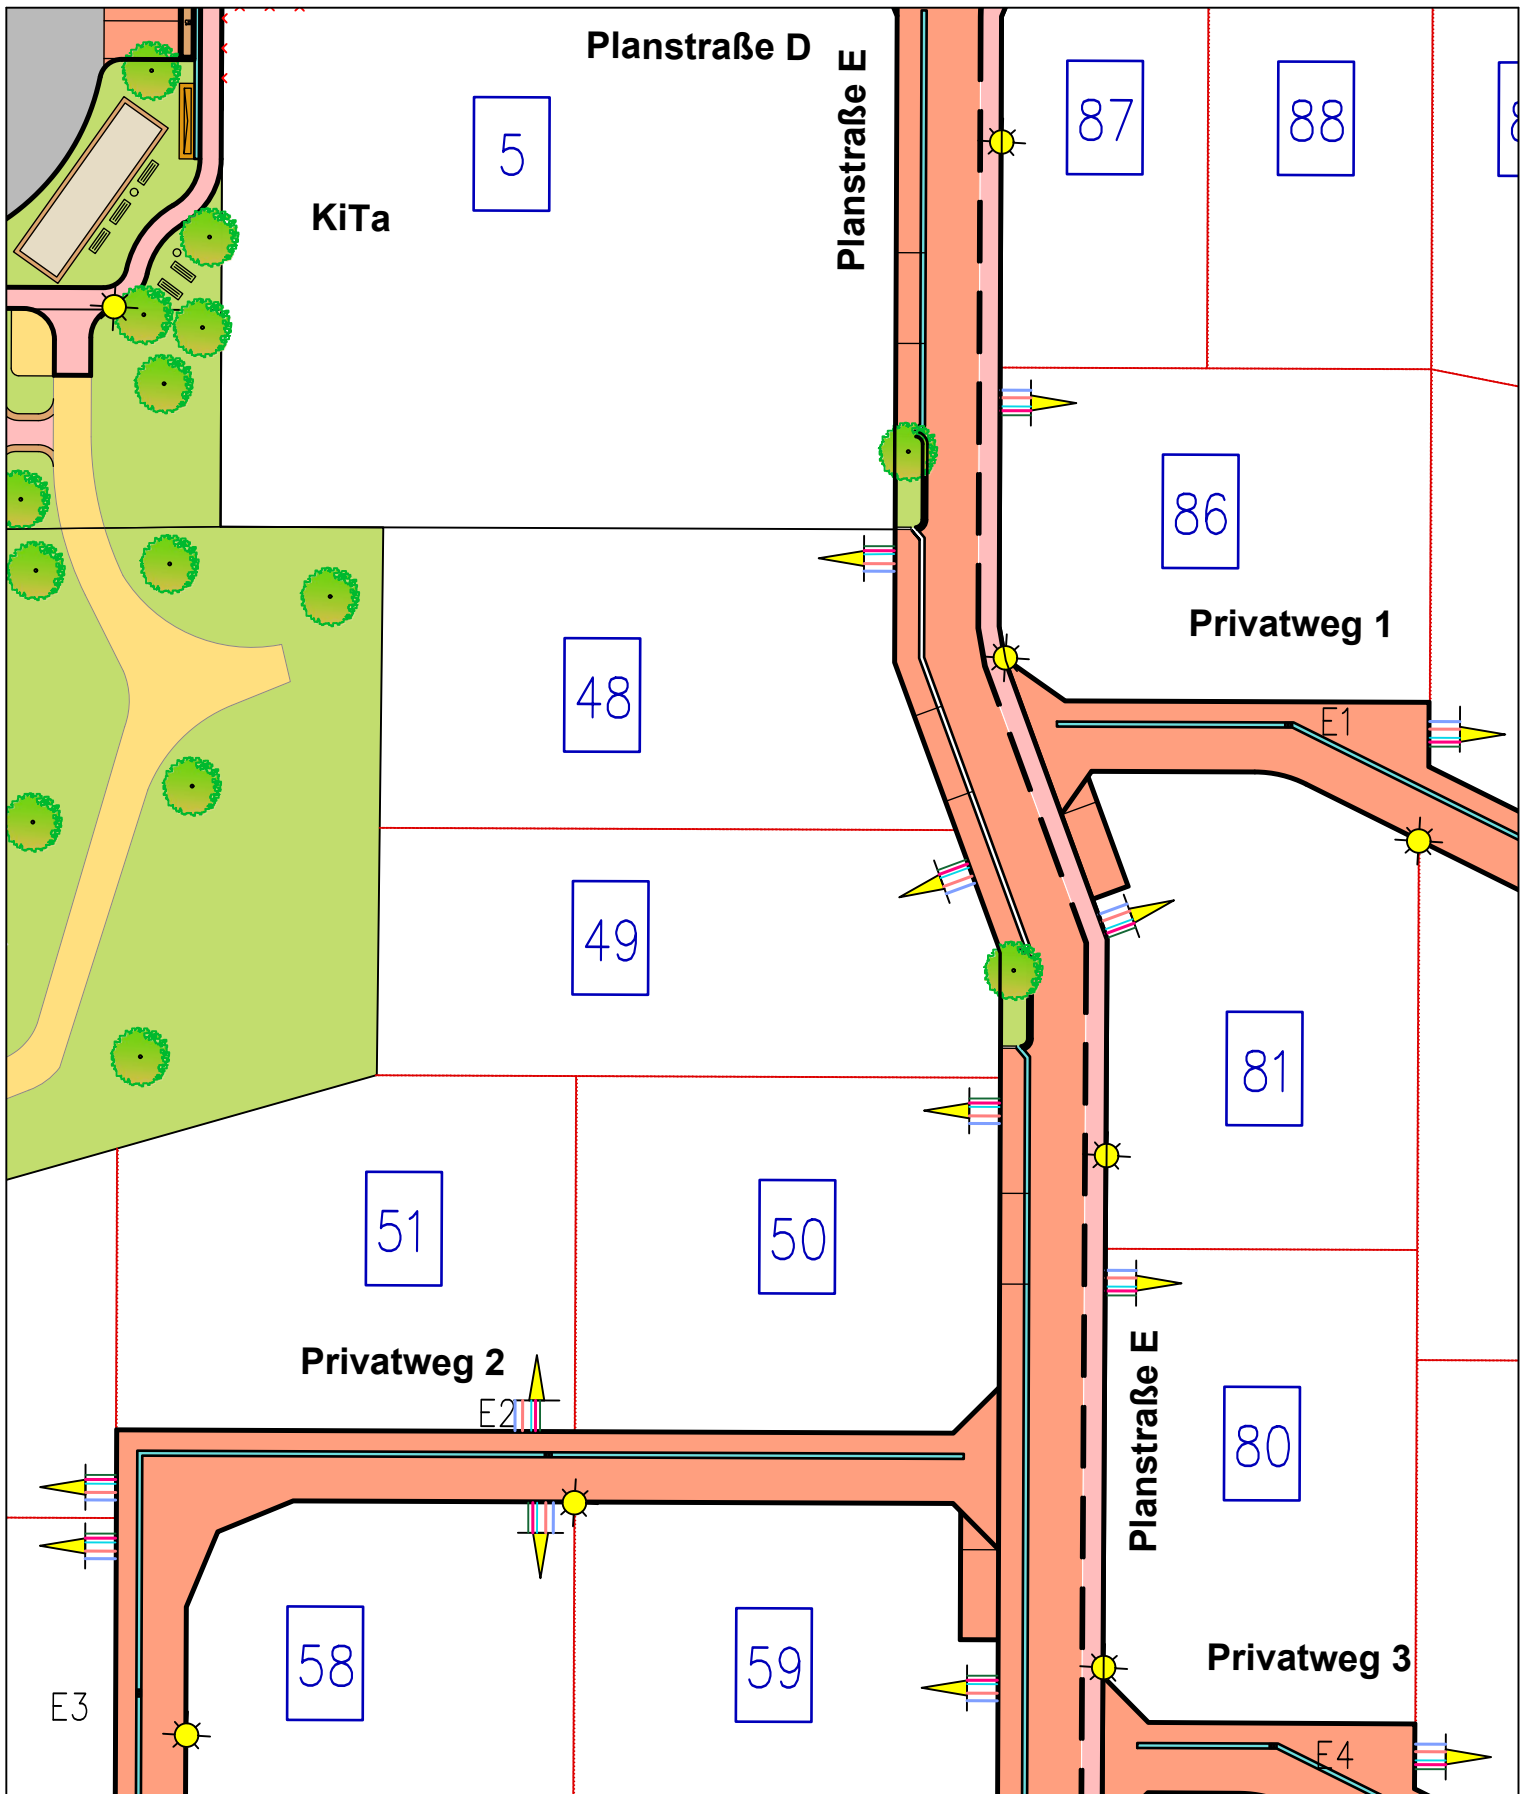

Planverfasser:

KEPPER
Ingenieurgesellschaft

Braunschweiger Straße 20
38518 Gifhorn

Windmühlenwall 24
31224 Peine

Tel.: 05371/9497-0
Web: www.kepper.de Email: mail@kepper.de

Trinkwasserleitung
Erdwärme
Strom (Mittelspannung)
Strom (Niederspannung)
Korn-Leitung

Straßenbeleuchtung
Grundstückszufahrt,
B= 4,00 m

Techn. Unterlage zur Hochbauplanung

SVEG mbH Rathausstraße 21-23, 31134 Hildesheim

Erschließung BG Morgengrund in Gronau (Leine) West

Lageplanausschnitt - Versorgerleitungen

Abschnitt 6

Anlage: 16

Bearb.:

11/2025

Mq

Blatt: 6.2


Gez.:

11/2025

Mq

M. 1:500

Gepr.:

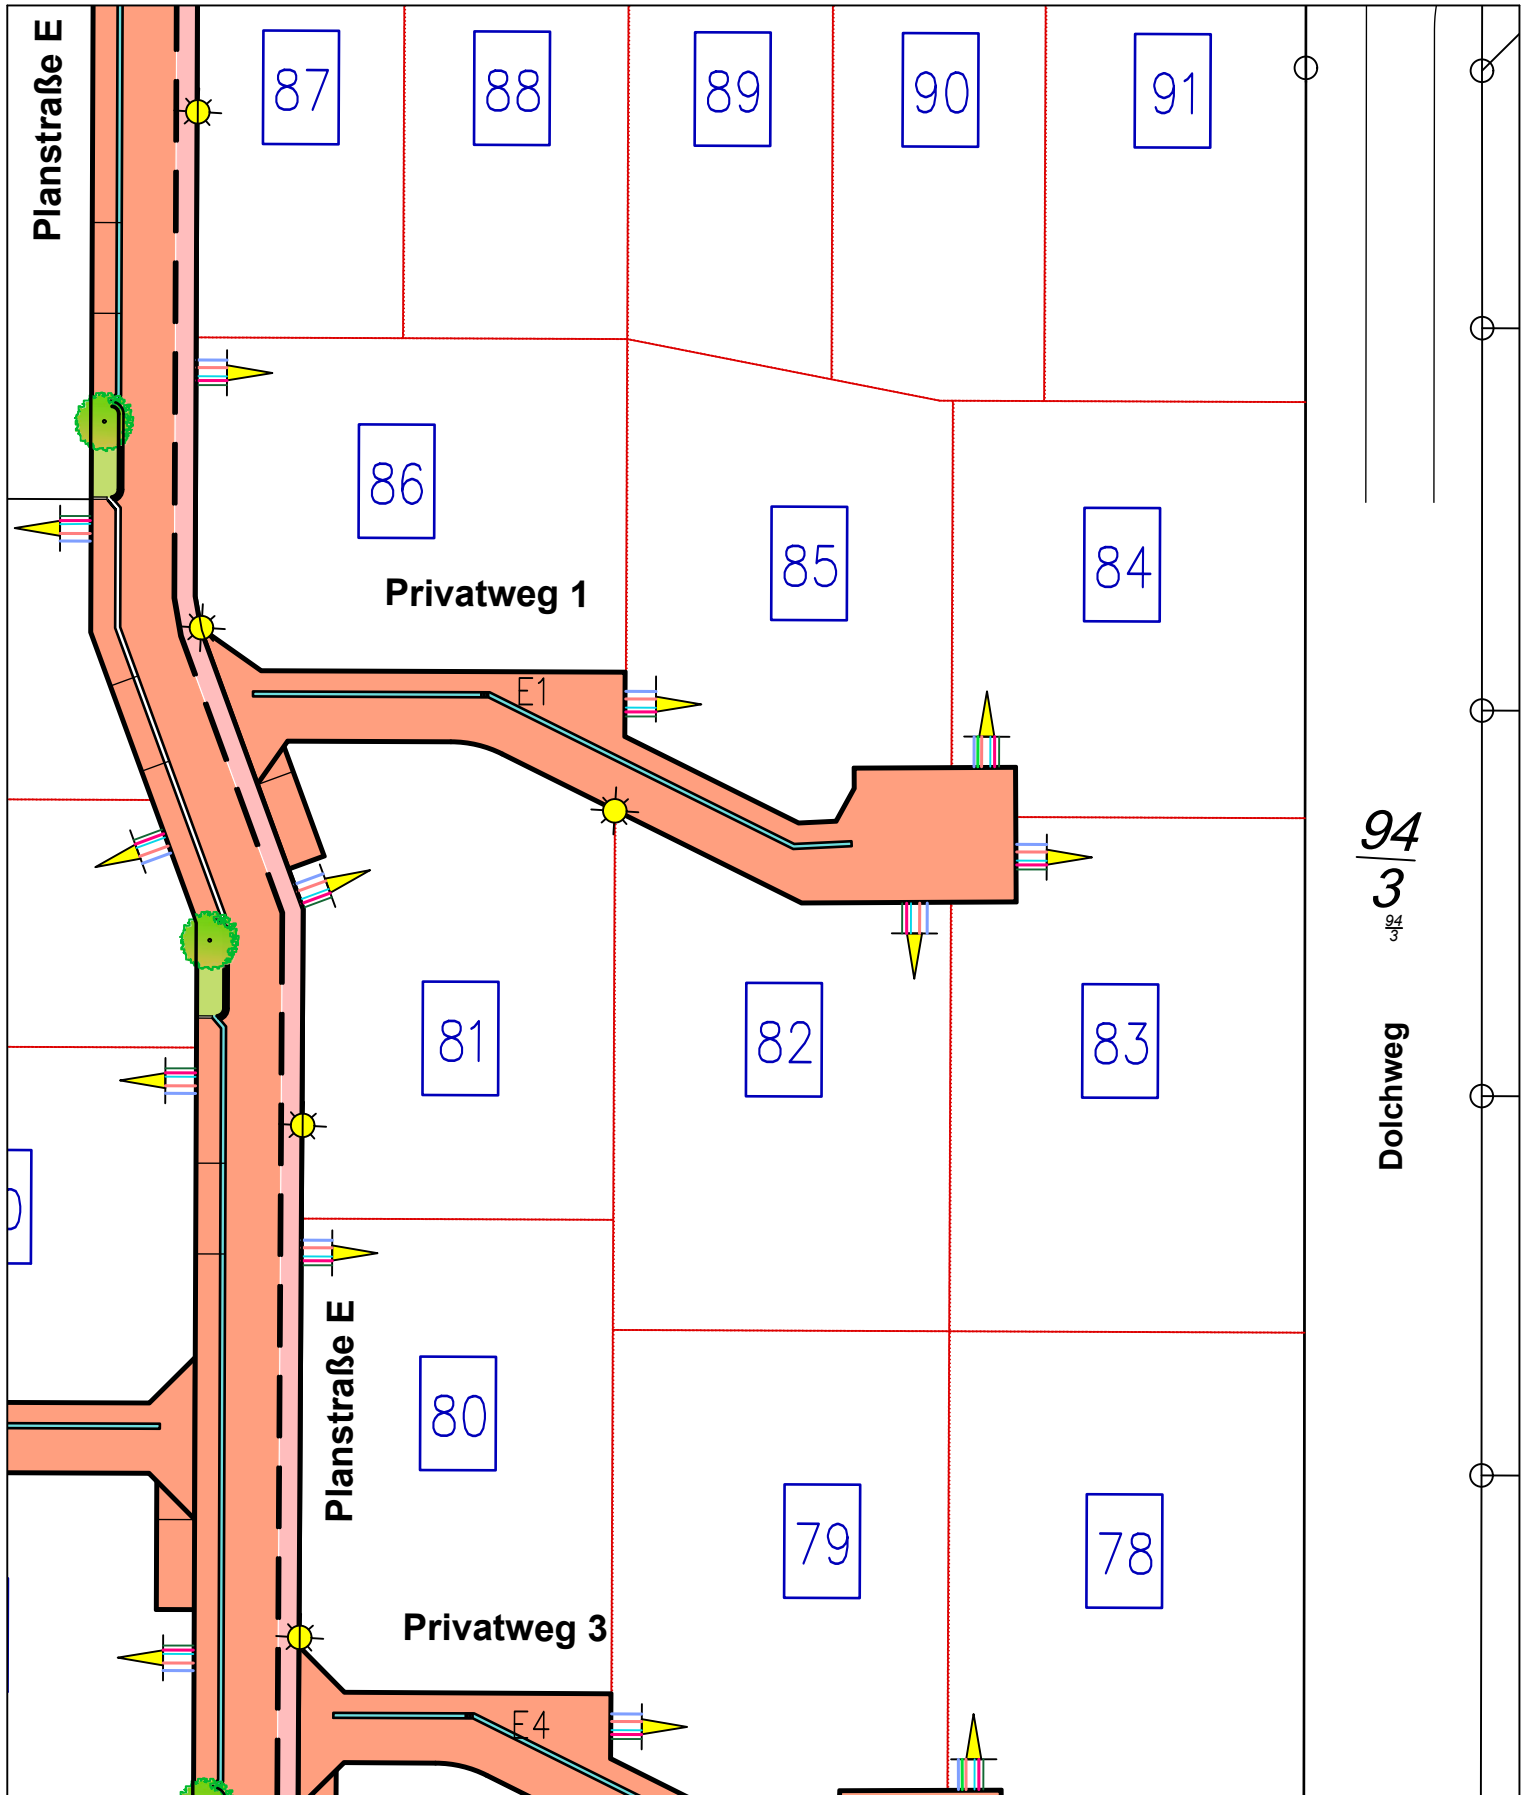

Planverfasser:

KEPPER
Ingenieurgesellschaft

Braunschweiger Straße 20
38518 Gifhorn

Windmühlenwall 24
31224 Peine

Tel.: 05371/9497-0
Web: www.kepper.de Email: mail@kepper.de

-  Trinkwasserleitung
-  Erdwärme
-  Strom (Mittelspannung)
-  Strom (Niederspannung)
-  Kom-Leitung

-  Straßenbeleuchtung
-  Grundstückszufahrt, B= 4,00 m

Techn. Unterlage zur Hochbauplanung

SVEG mbH Rathausstraße 21-23, 31134 Hildesheim

Erschließung BG Morgengrund in Gronau (Leine) West

Lageplanausschnitt - Versorgerleitungen

Abschnitt 7

Anlage: 16

Bearb.:

11/2025

Mq

Blatt: 7.2


Gez.:

11/2025

Mq

M. 1:500

Gepr.:

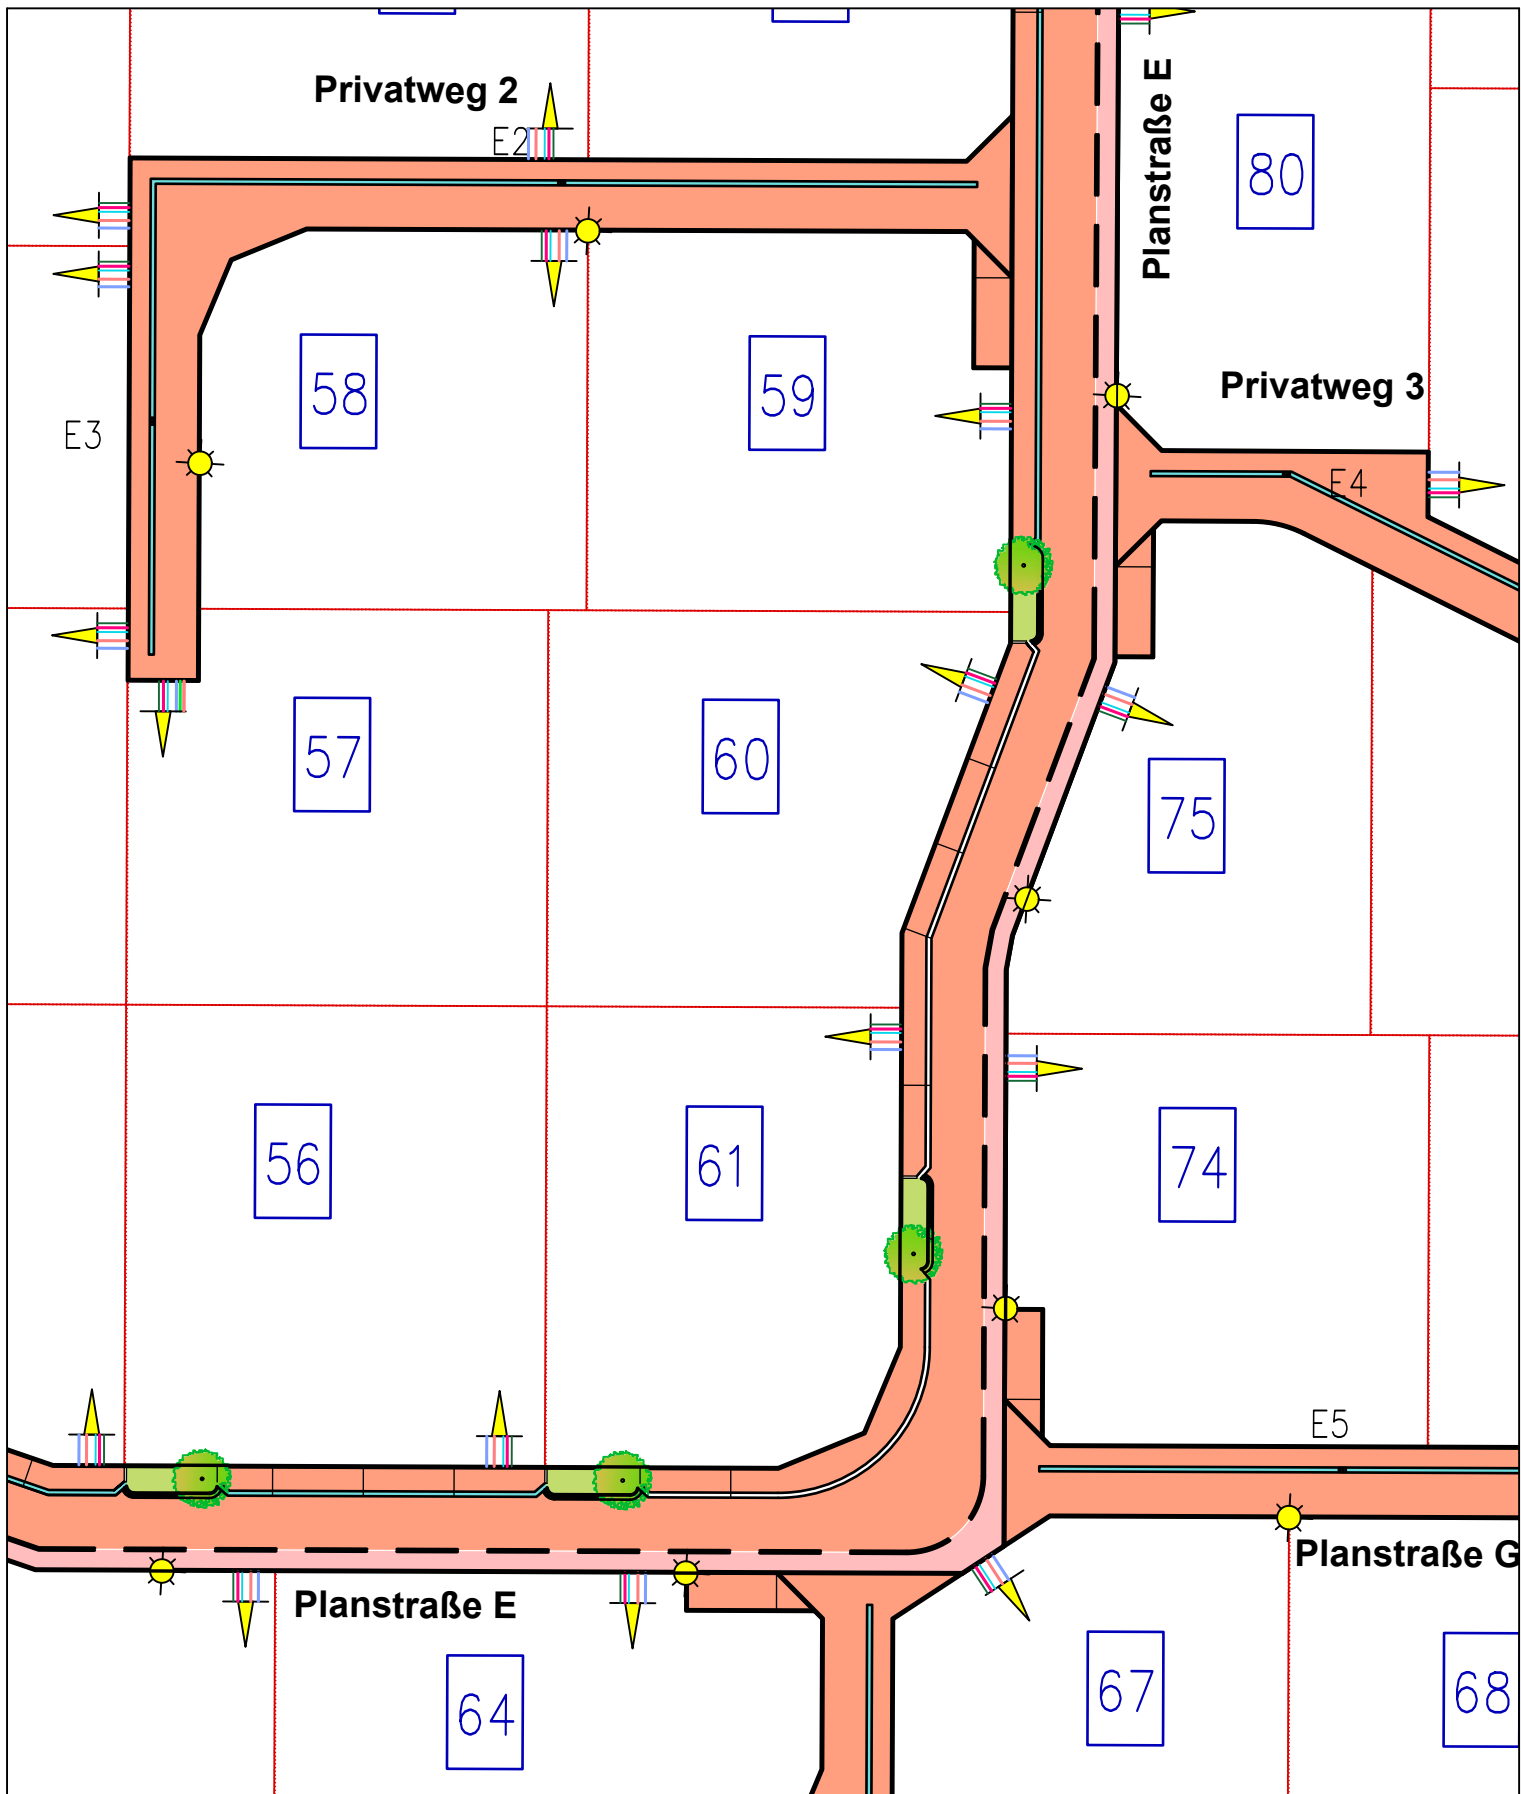

Planverfasser:

KEPPER
Ingenieurgesellschaft

Braunschweiger Straße 20
38518 Gifhorn

Windmühlenwall 24
31224 Peine

Tel.: 05371/9497-0
Web: www.kepper.de Email: mail@kepper.de

-  Trinkwasserleitung
-  Erdwärme
-  Strom (Mittelspannung)
-  Strom (Niederspannung)
-  Kom-Leitung

-  Straßenbeleuchtung
-  Grundstückszufahrt, B= 4,00 m

Techn. Unterlage zur Hochbauplanung

SVEG mbH Rathausstraße 21-23, 31134 Hildesheim

Erschließung BG Morgengrund in Gronau (Leine) West

Lageplanausschnitt - Versorgerleitungen

Abschnitt 8

Anlage: 16

Bearb.:

11/2025

Mq

Blatt: 8.2


Gez.:

11/2025

Mq

M. 1:500

Gepr.:

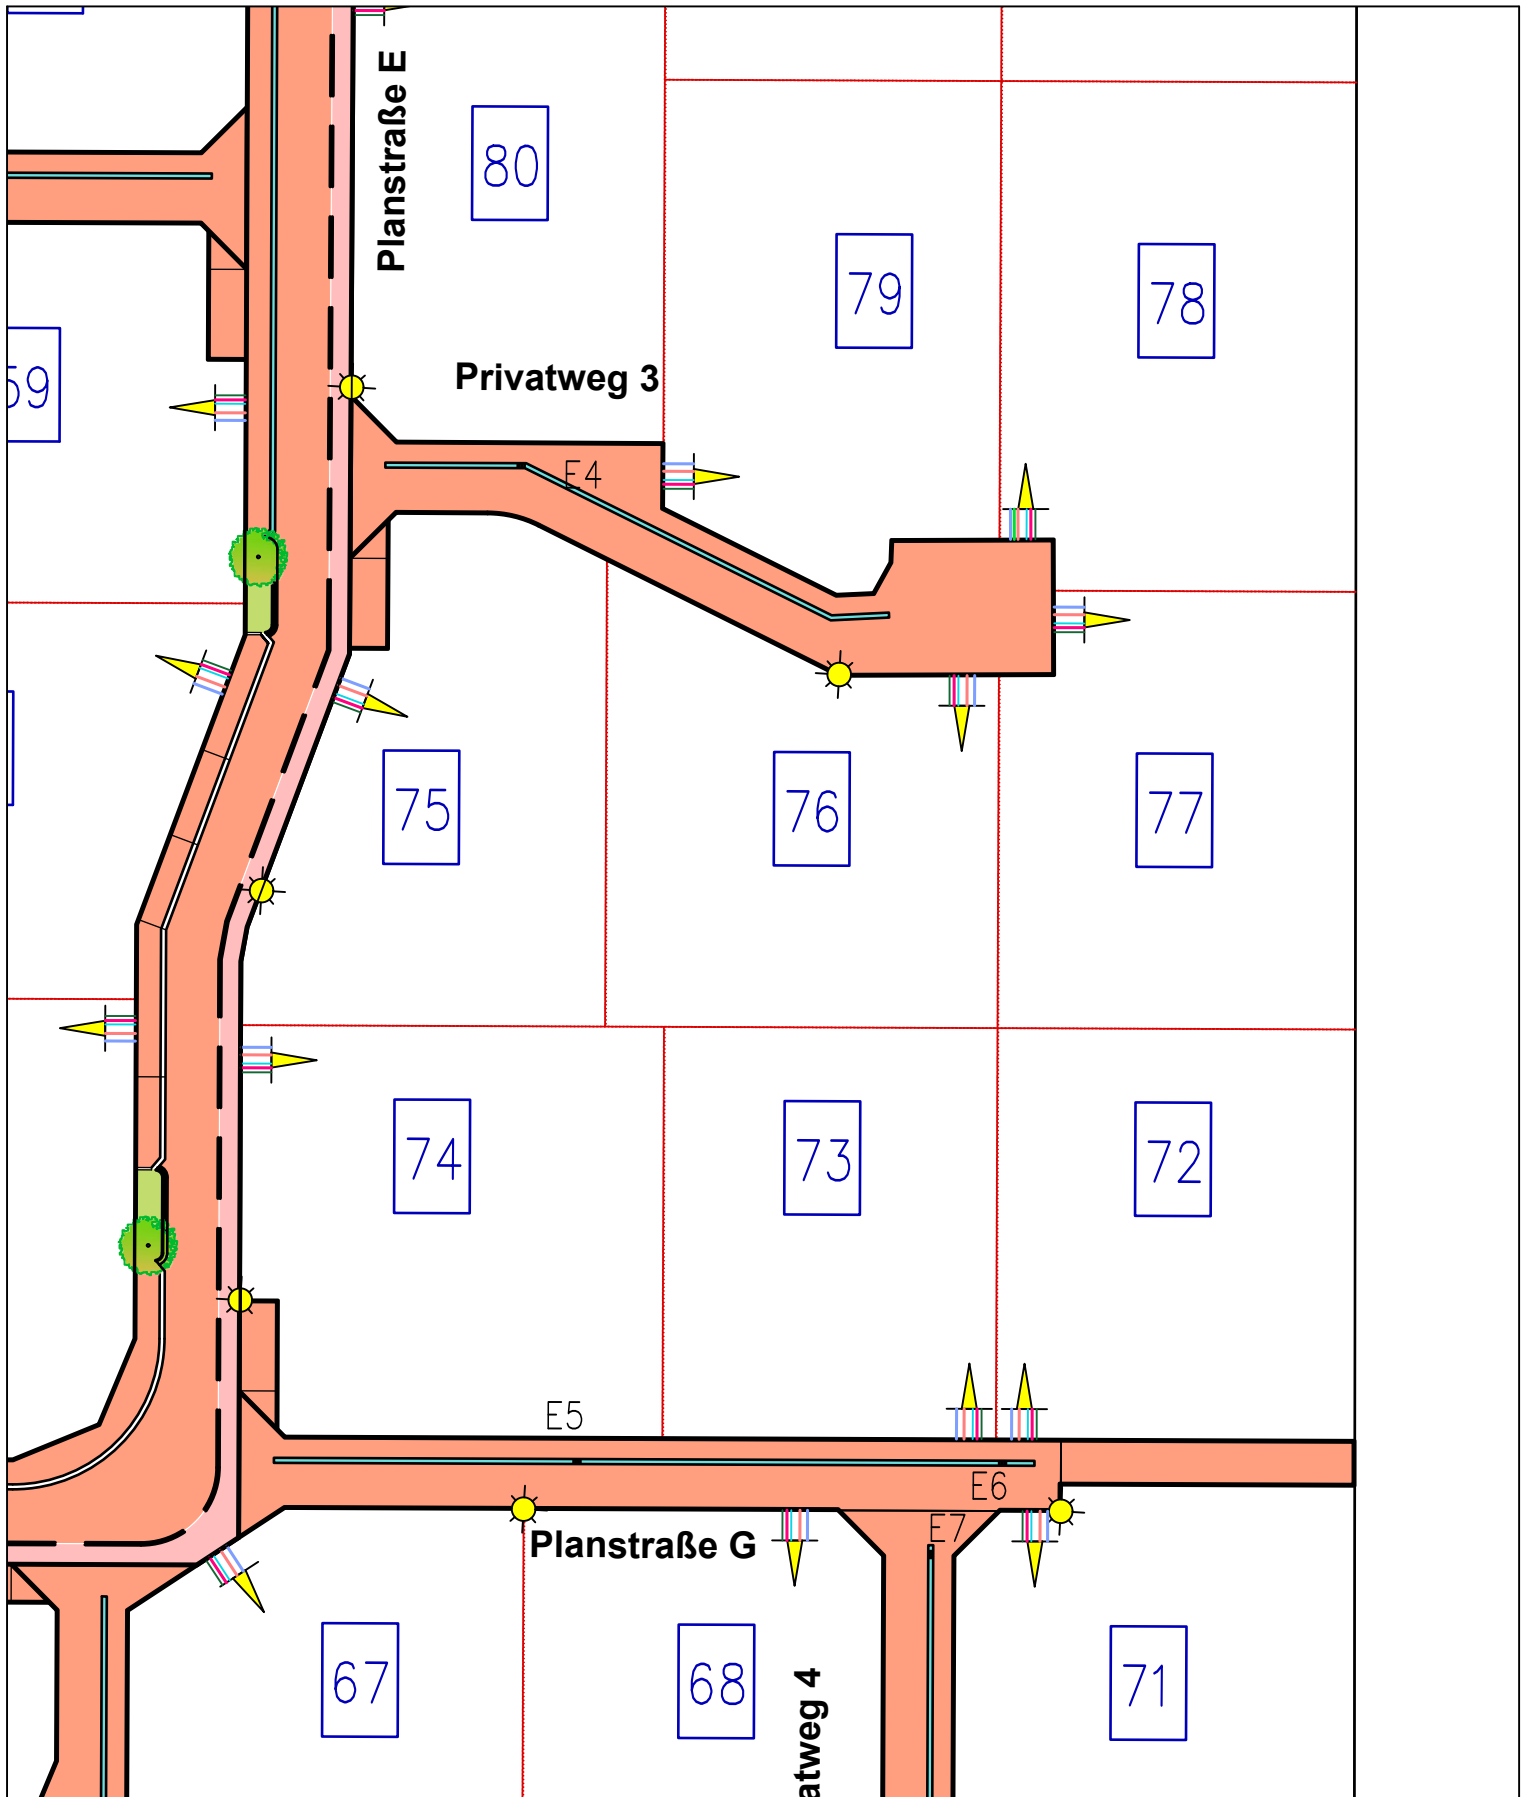

Planverfasser:

KEPPER
Ingenieurgesellschaft

Braunschweiger Straße 20
38518 Gifhorn

Windmühlenwall 24
31224 Peine

Tel.: 05371/9497-0
Web: www.kepper.de Email: mail@kepper.de

-  Trinkwasserleitung
-  Erdwärme
-  Strom (Mittelspannung)
-  Strom (Niederspannung)
-  Kom-Leitung

-  Straßenbeleuchtung
-  Grundstückszufahrt, B= 4,00 m

Techn. Unterlage zur Hochbauplanung

SVEG mbH Rathausstraße 21-23, 31134 Hildesheim

Erschließung BG Morgengrund in Gronau (Leine) West

Lageplanausschnitt - Versorgerleitungen

Abschnitt 9

Anlage: 16

Bearb.:

11/2025

Mq

Blatt: 9.2


Gez.:

11/2025

Mq

M. 1:500

Gepr.:

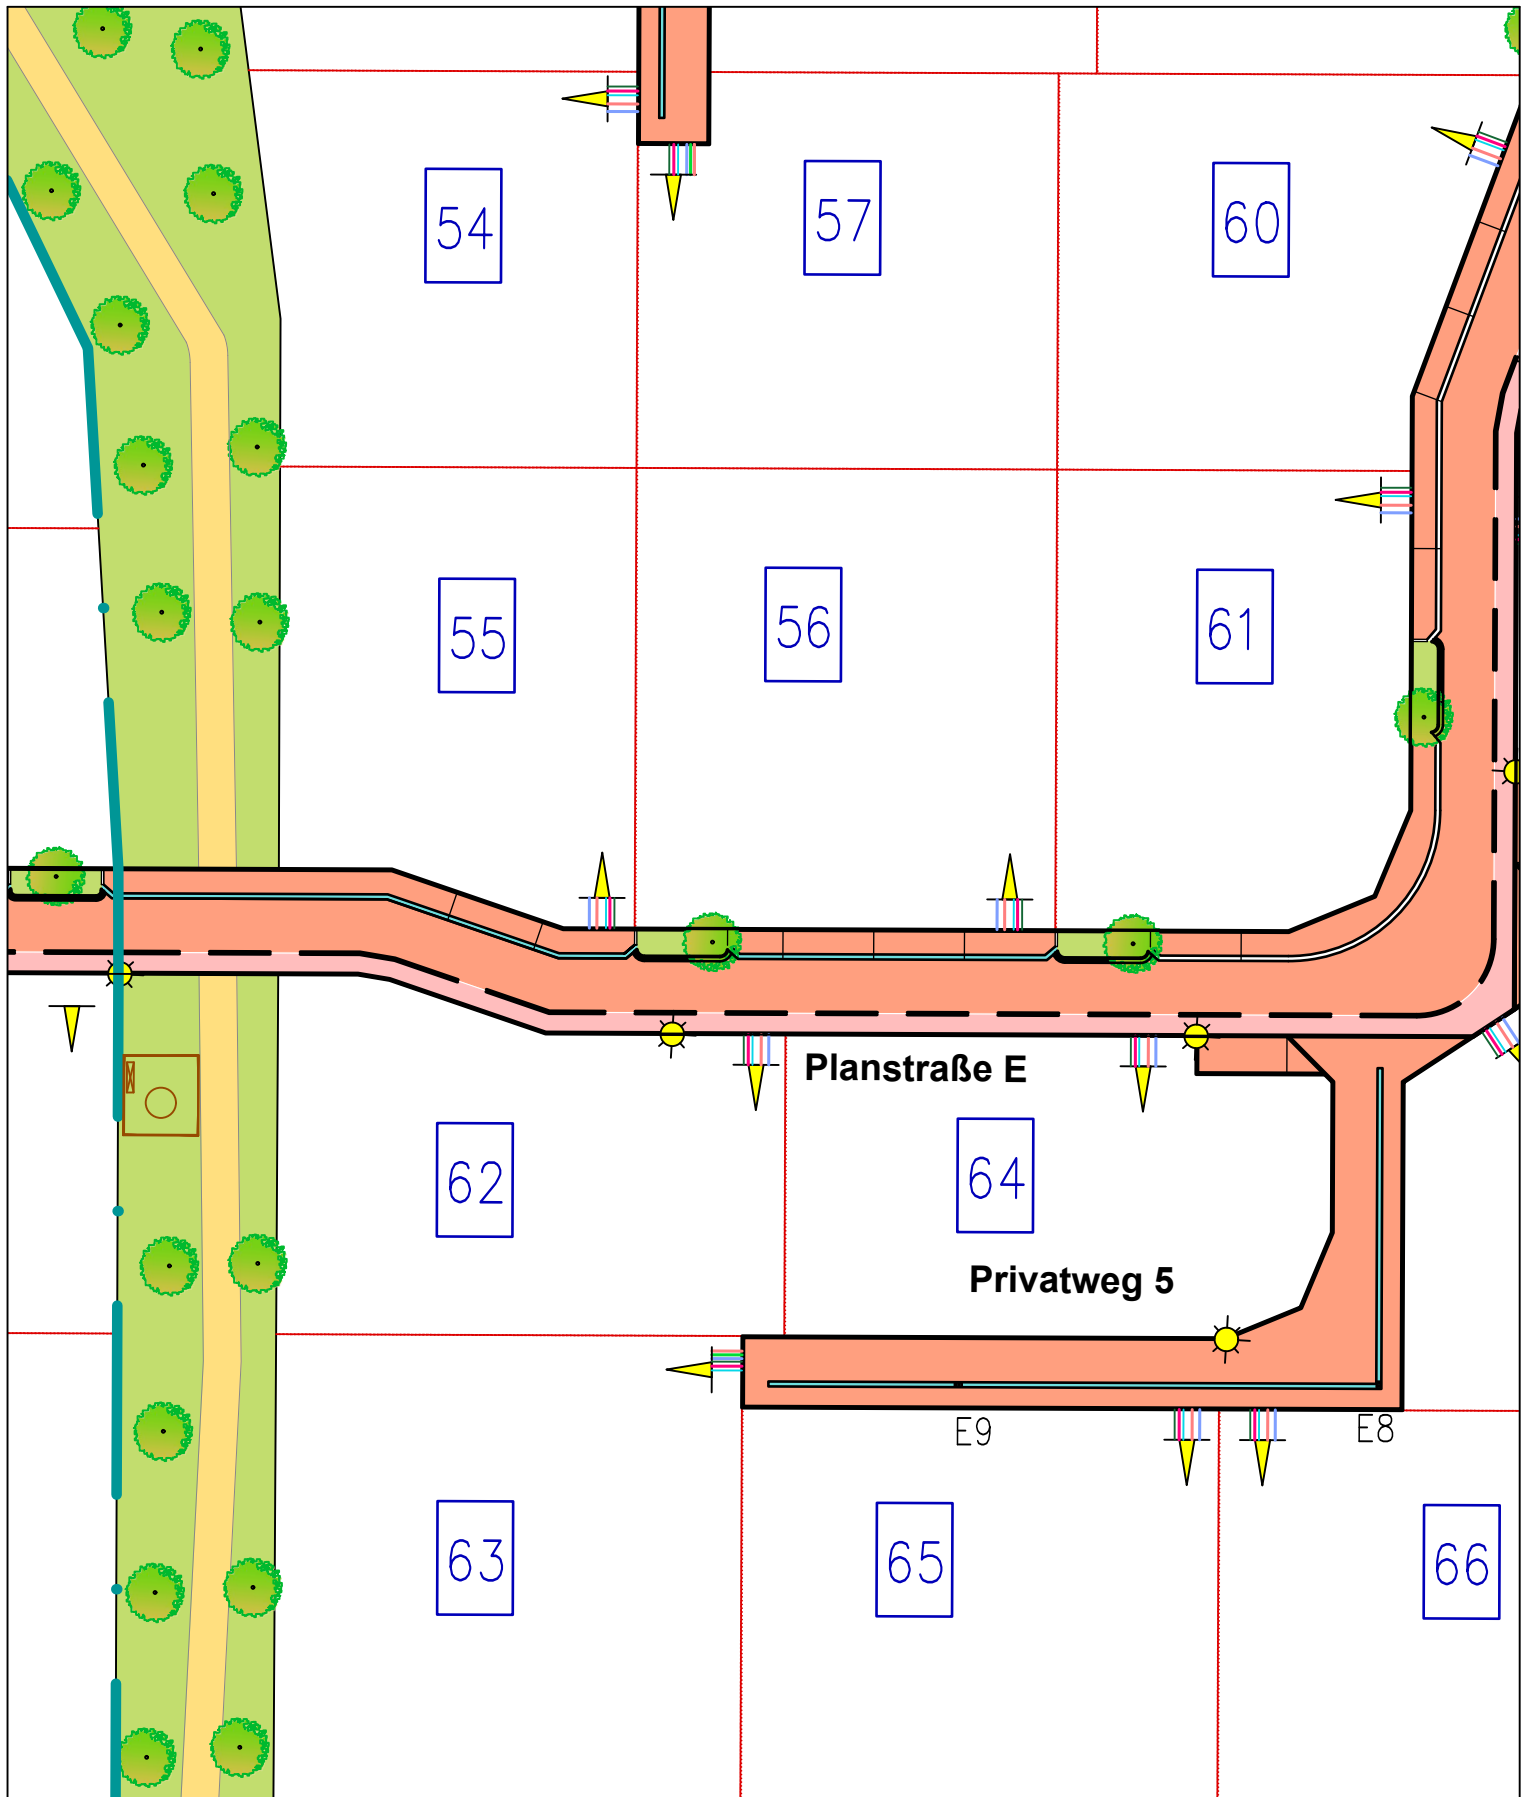

Planverfasser:

KEPPER
Ingenieurgesellschaft

Braunschweiger Straße 20
38518 Gifhorn

Windmühlenwall 24
31224 Peine

Tel.: 05371/9497-0
Web: www.kepper.de Email: mail@kepper.de

- Trinkwasserleitung
- Erdwärme
- Strom (Mittelspannung)
- Strom (Niederspannung)
- Kom-Leitung

- Straßenbeleuchtung
- Grundstückszufahrt, B= 4,00 m

Techn. Unterlage zur Hochbauplanung

SVEG mbH Rathausstraße 21-23, 31134 Hildesheim

Erschließung BG Morgengrund in Gronau (Leine) West

Lageplanausschnitt - Versorgerleitungen

Abschnitt 10

Anlage: 16

Blatt: 10.2

M. 1:500

Bearb.:

Gez.:


Gepr.:

11/2025

11/2025

Mq

Mq

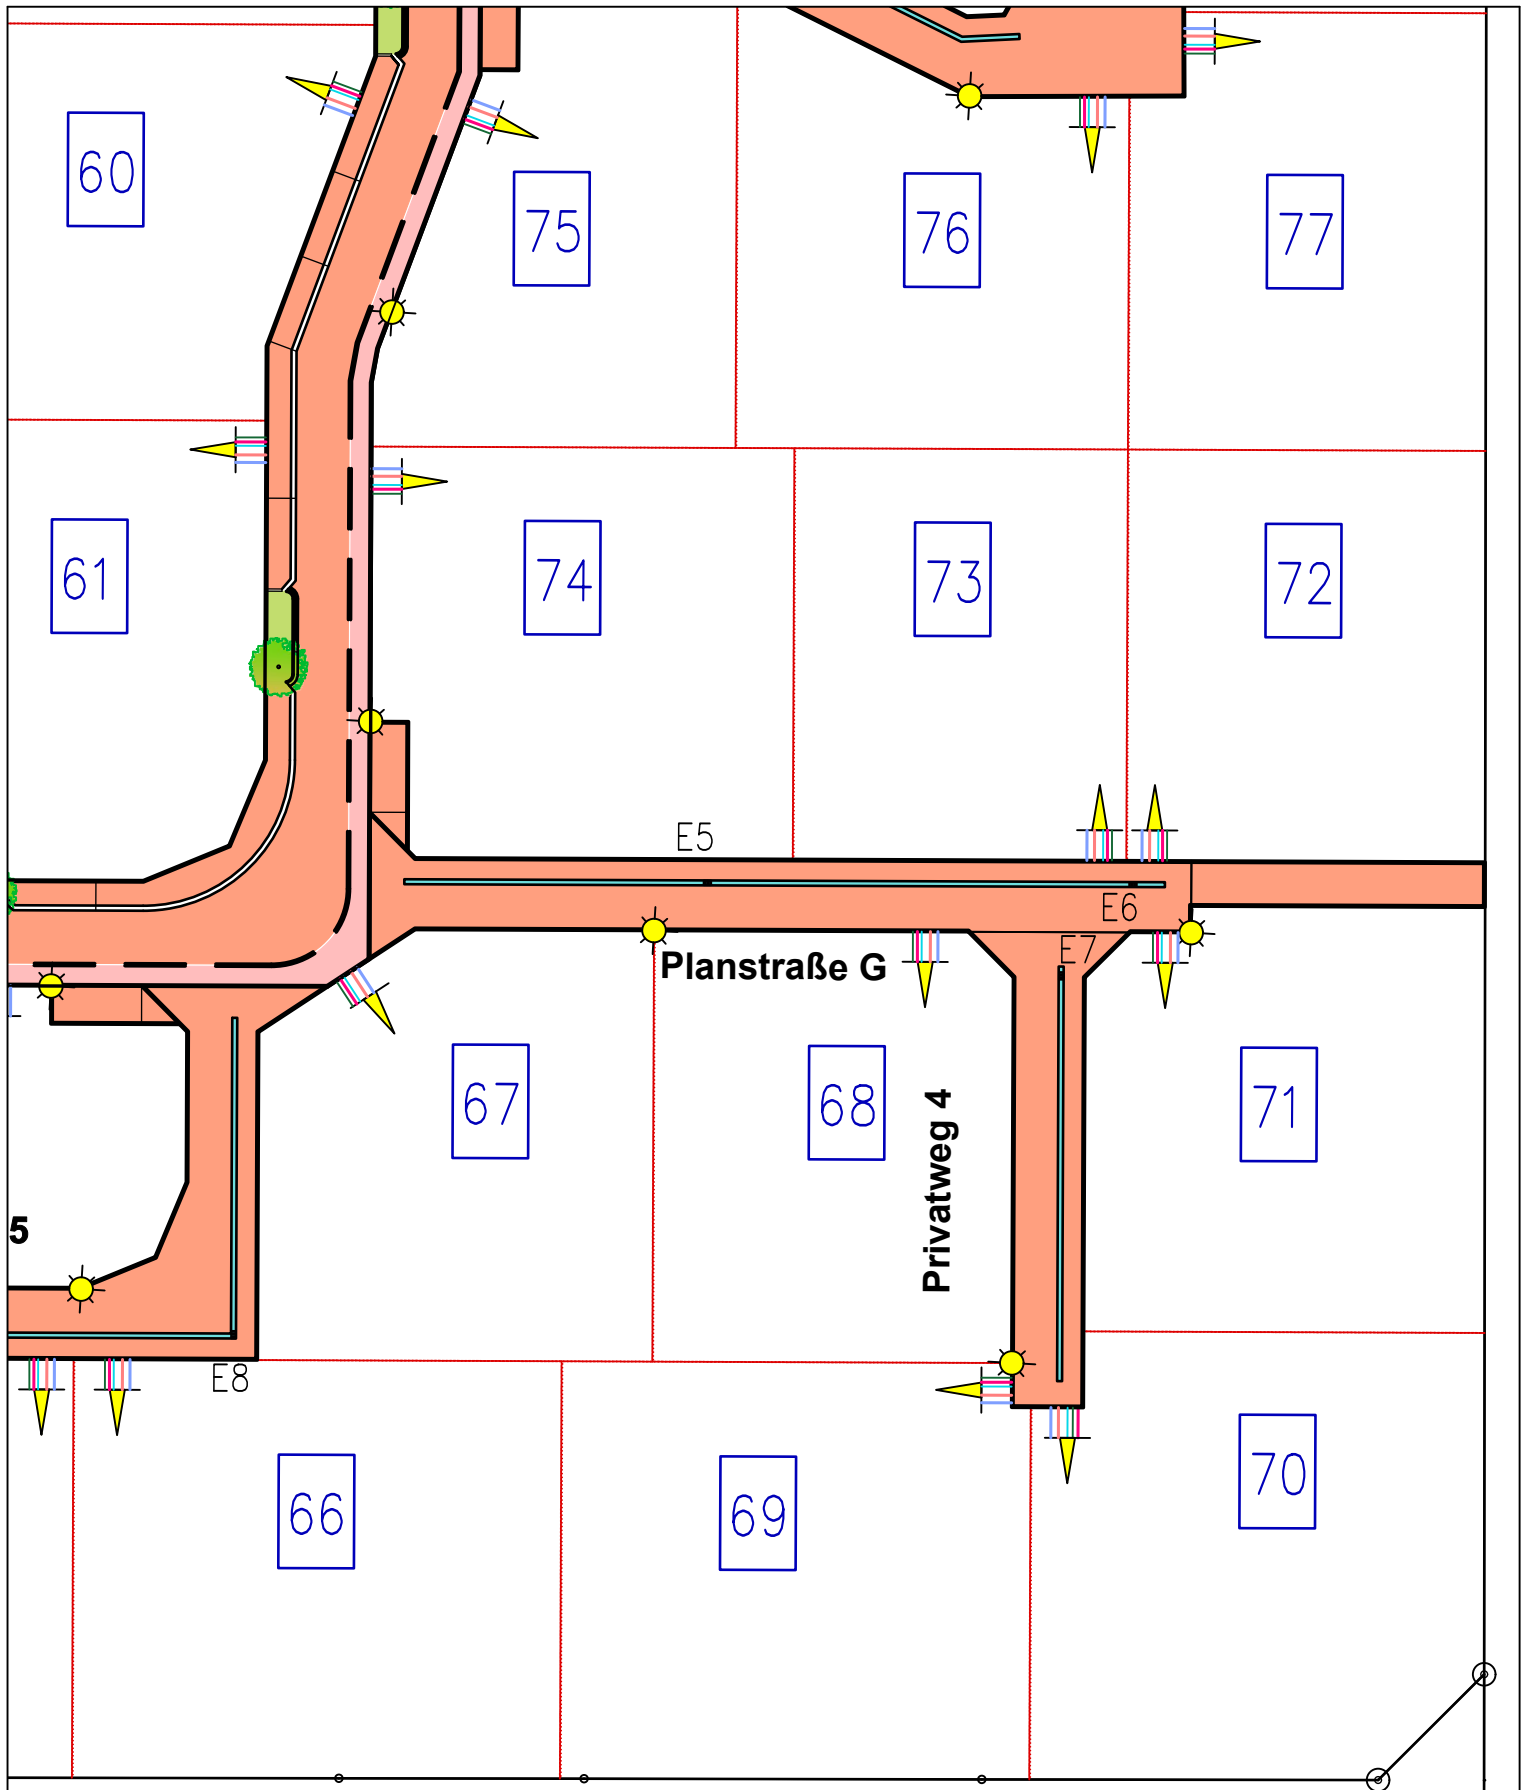

Planverfasser:



Braunschweiger Straße 20
38518 Gifhorn

Windmühlenwall 24
31224 Peine

Tel.: 05371/9497-0
Web: www.kepper.de Email: mail@kepper.de

-  Trinkwasserleitung
-  Erdwärme
-  Strom (Mittelspannung)
-  Strom (Niederspannung)
-  Kom-Leitung

-  Straßenbeleuchtung
-  Grundstückszufahrt, B= 4,00 m

Techn. Unterlage zur Hochbauplanung

SVEG mbH Rathausstraße 21-23, 31134 Hildesheim

Erschließung BG Morgengrund in Gronau (Leine) West

Lageplanausschnitt - Versorgerleitungen

Abschnitt 11

Anlage: 16

Bearb.:

11/2025

Mq

Blatt: 11.2

Gez.:

11/2025

Mq

M. 1:500

Gepr.: