


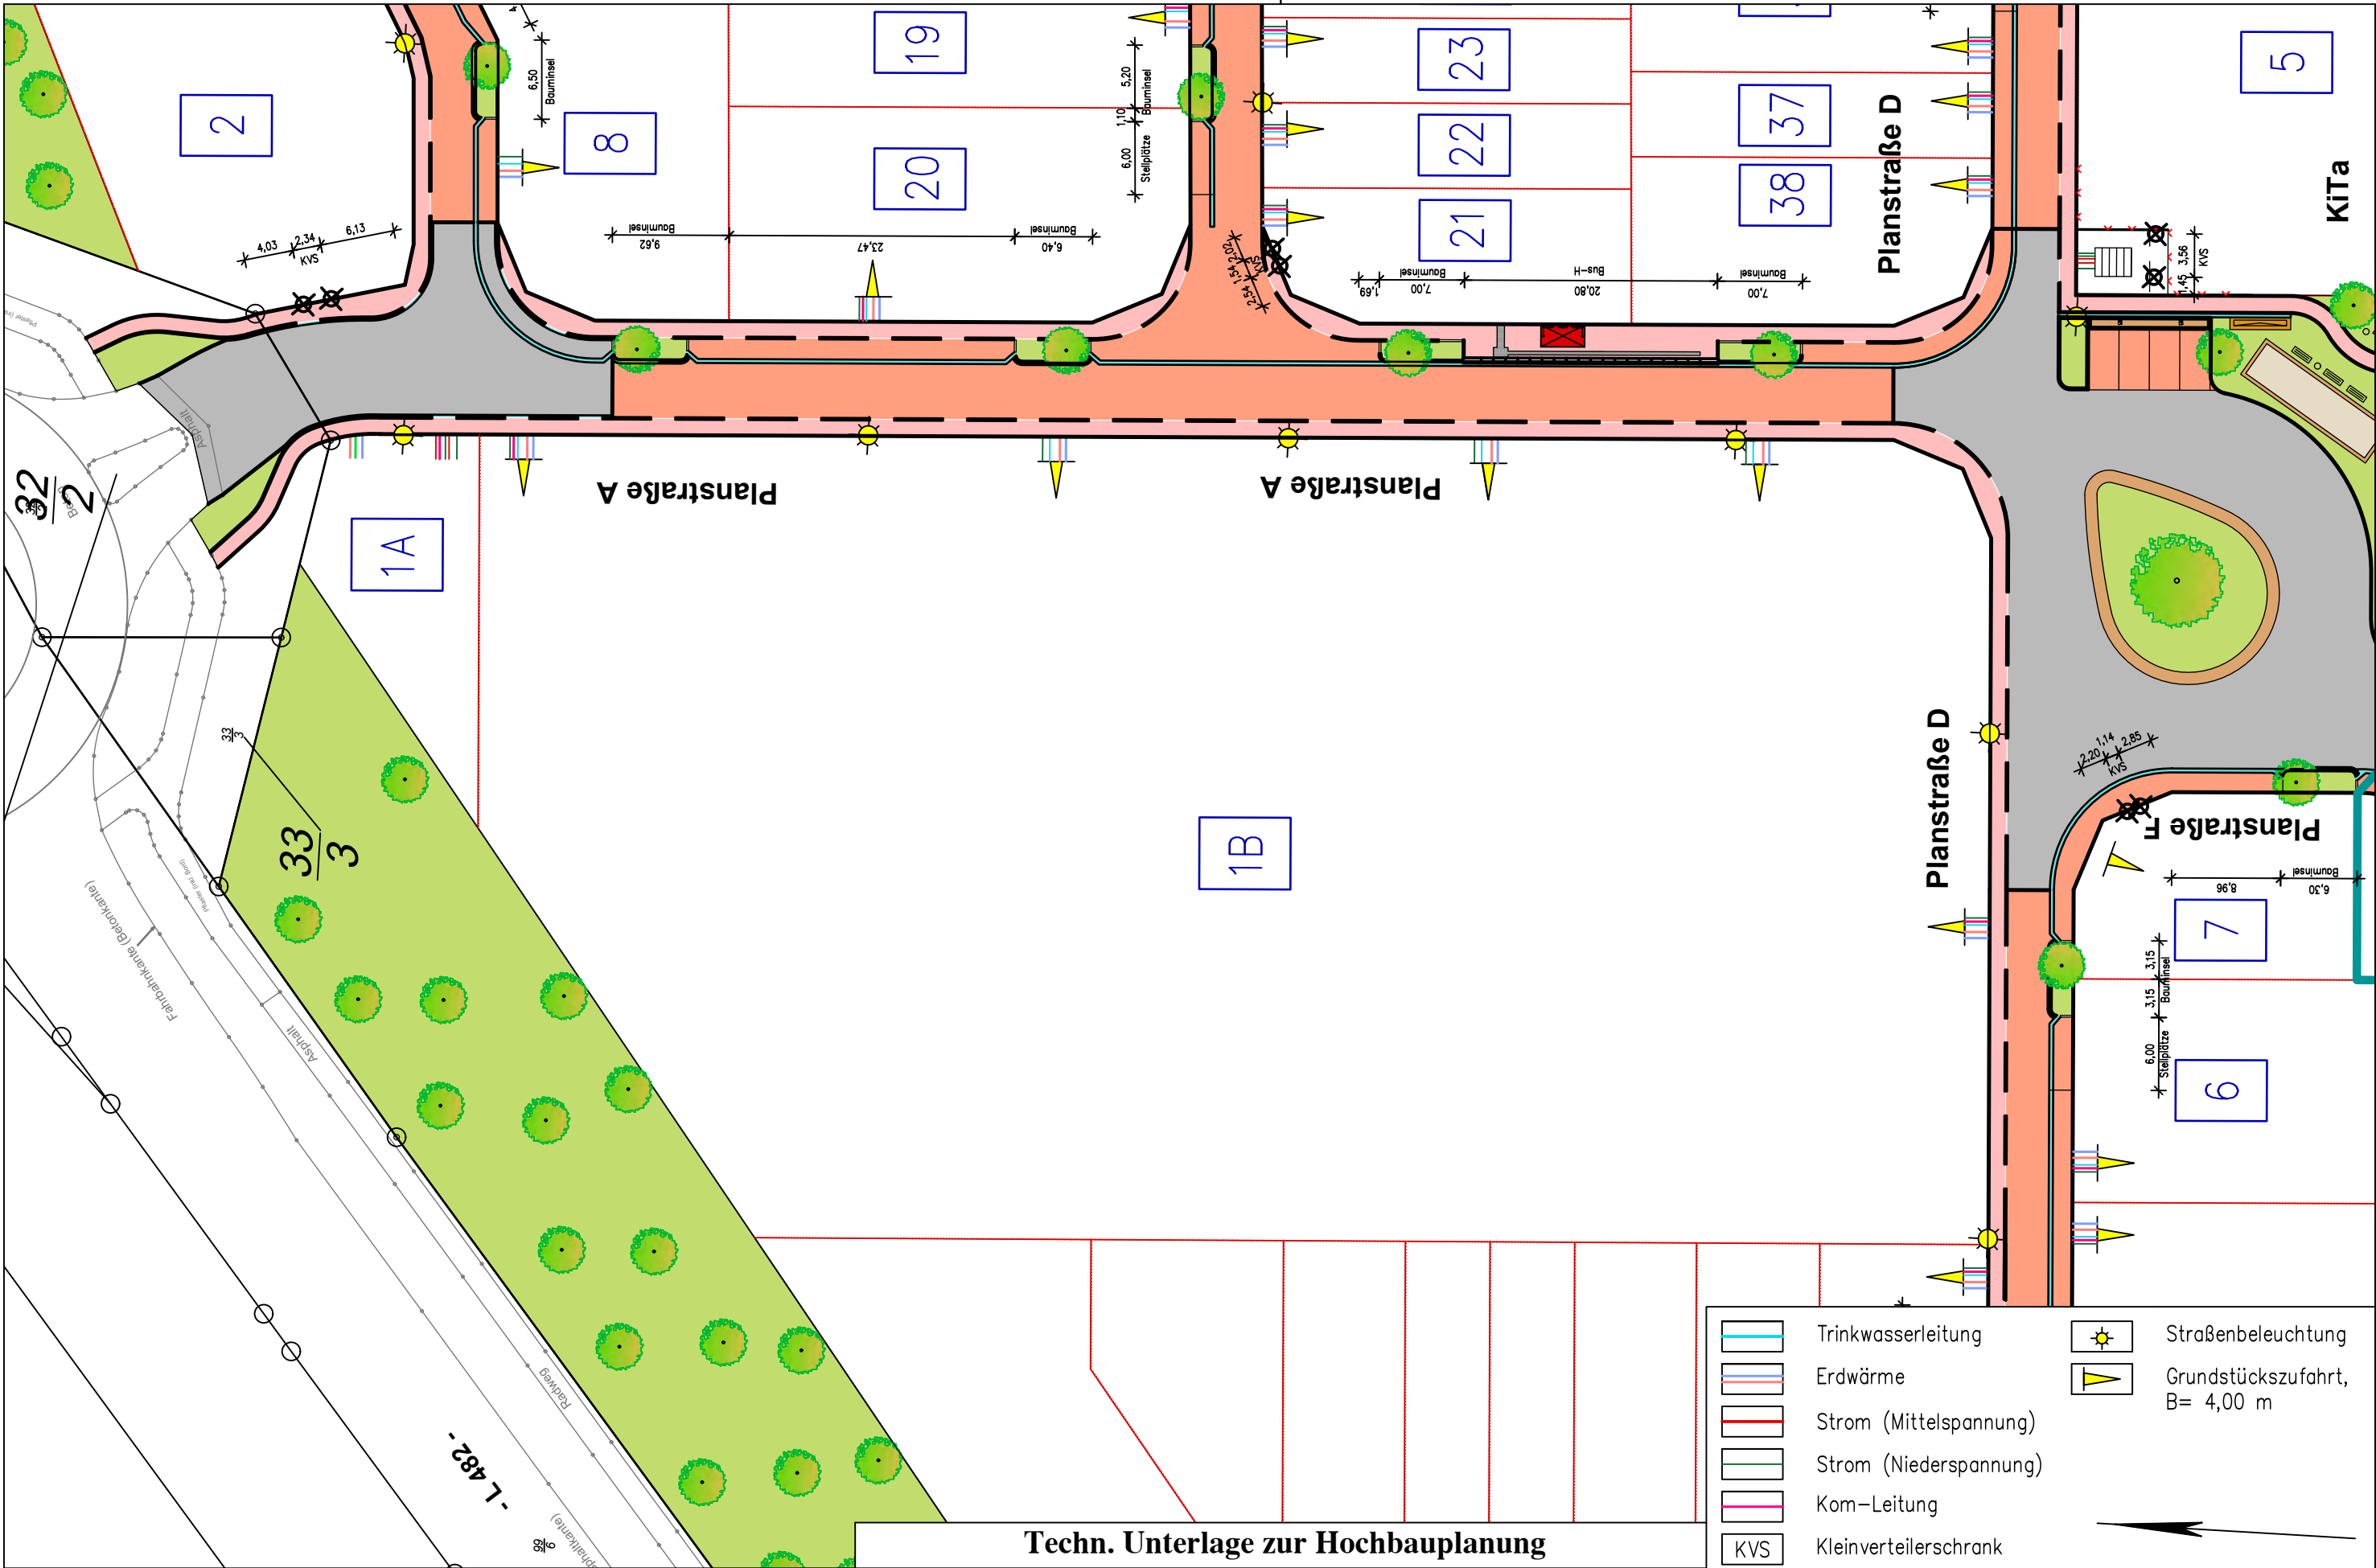

Planverfasser:



Braunschweiger Straße 20
38518 Gifhorn

Windmühlenwall 24
31224 Peine

Tel.: 05371/9497-0
Web: www.kepper.de Email: mail@kepper.de

Techn. Unterlage zur Hochbauplanung

SVEG mbH Rathausstraße 21-23, 31134 Hildesheim

Erschließung BG Morgengrund in Gronau (Leine) West

Lageplanausschnitt - Versorgerleitungen

Abschnitt 1

Anlage: 16

Blatt: 1.2

M. 1:500

Bearb.:

Gez.:


Gepr.:

05/2026

05/2026

Mq

Ze

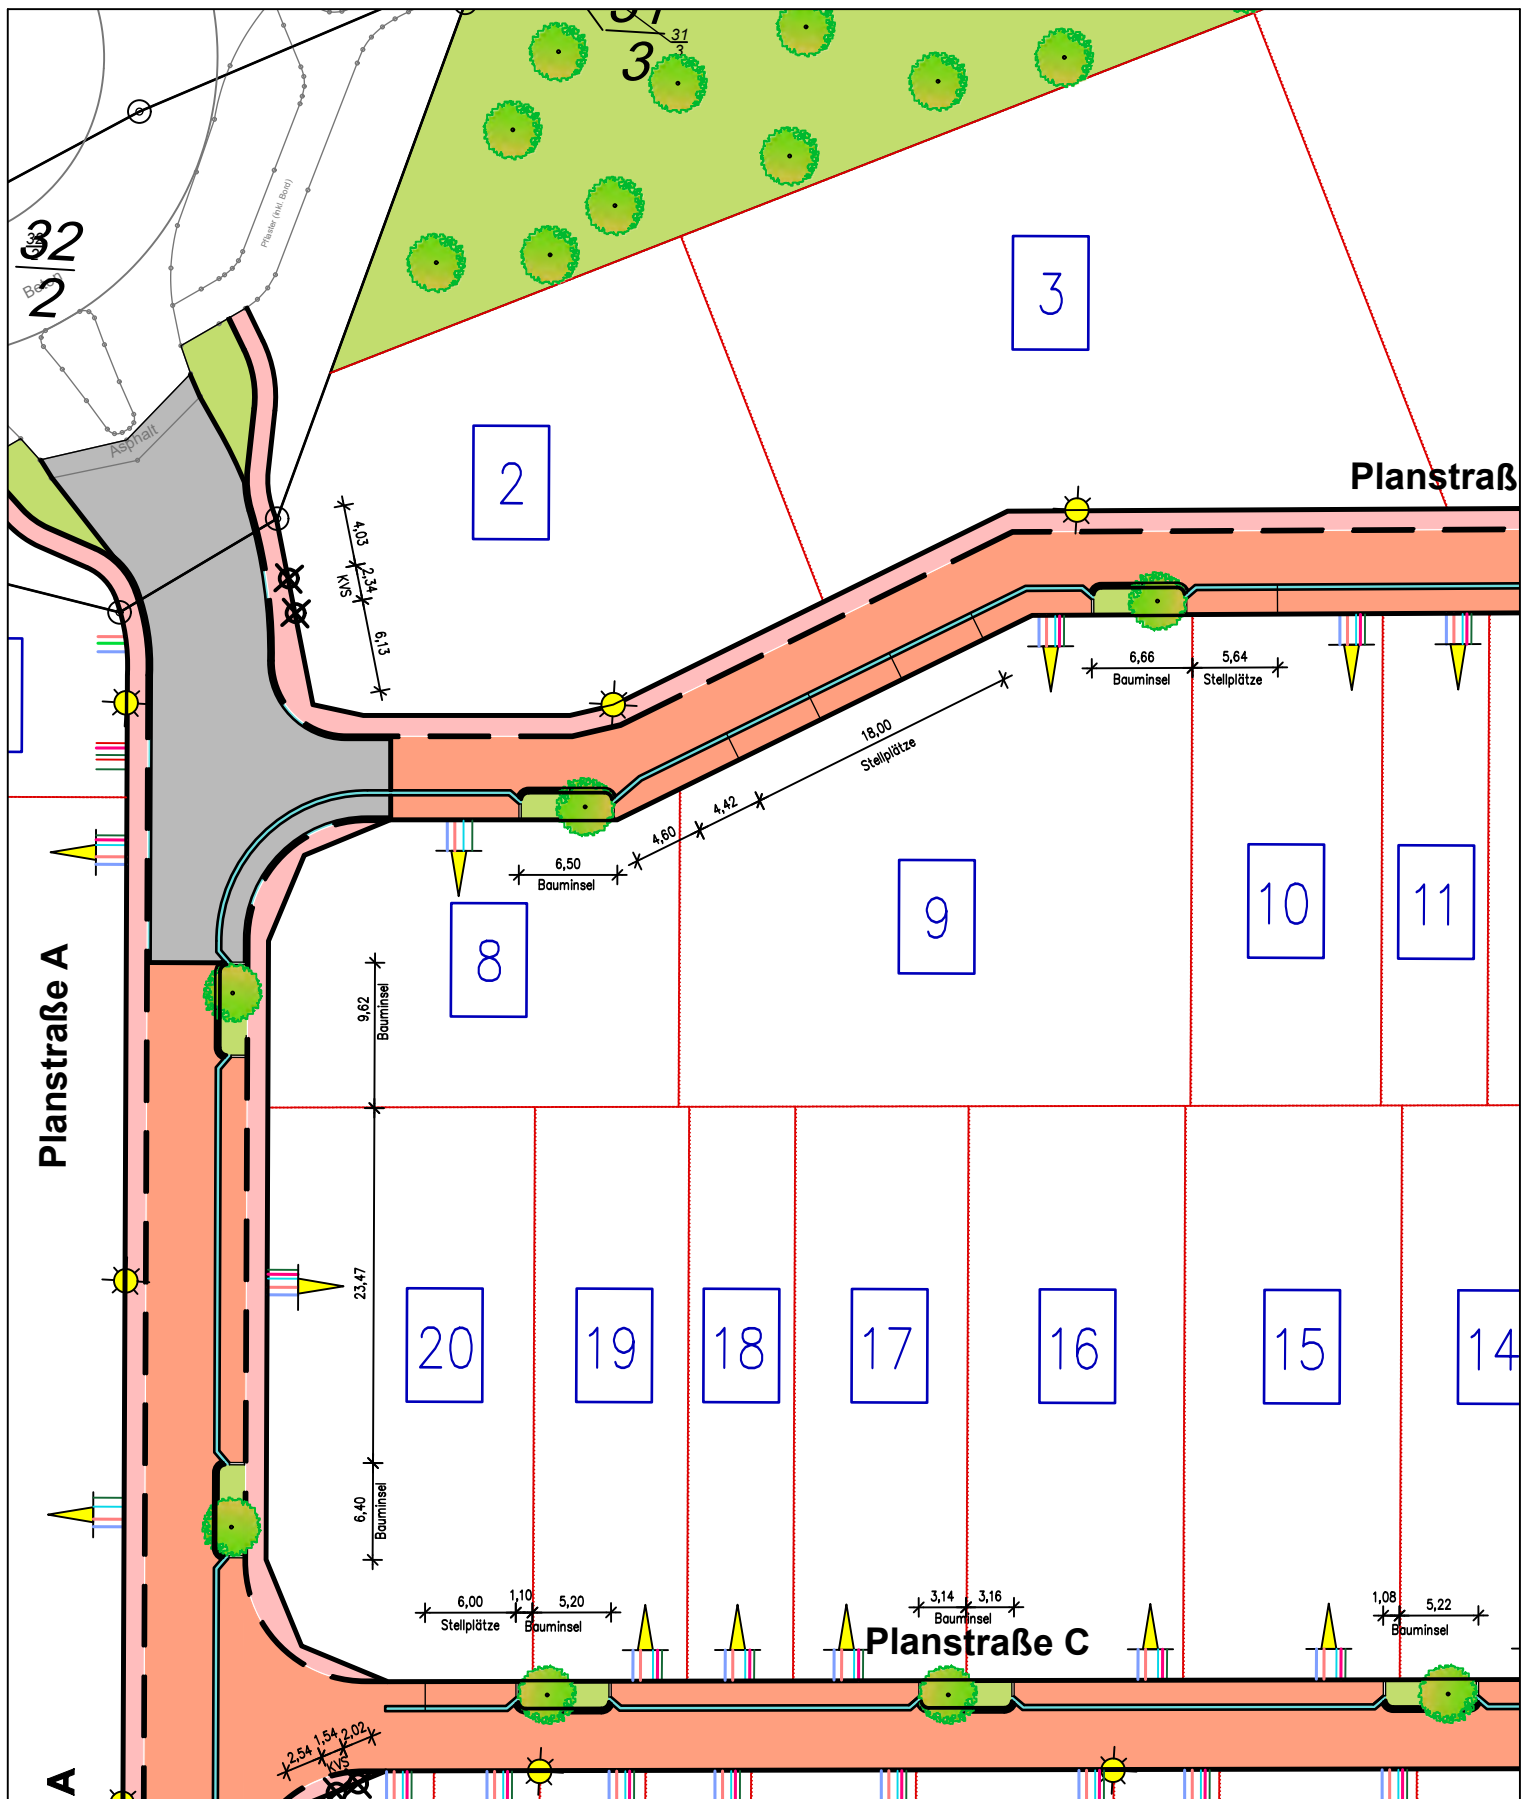

Planverfasser:



Braunschweiger Straße 20
38518 Gifhorn

Windmühlenwall 24
31224 Peine

Tel.: 05371/9497-0
Web: www.kepper.de Email: mail@kepper.de

	Trinkwasserleitung		Straßenbeleuchtung
	Erdwärme		Grundstückszufahrt, B= 4,00 m
	Strom (Mittelspannung)		
	Strom (Niederspannung)		
	Kom-Leitung		
	Kleinverteilerschrank		

Techn. Unterlage zur Hochbauplanung


SVEG mbH Rathausstraße 21-23, 31134 Hildesheim

Erschließung BG Morgengrund in Gronau (Leine) West

Lageplanausschnitt - Versorgerleitungen

Abschnitt 2

Anlage: 16	Bearb.:	05/2026	Mq
Blatt: 2.2	Gez.:	05/2026	Ze
M. 1:500	Gepr.:		

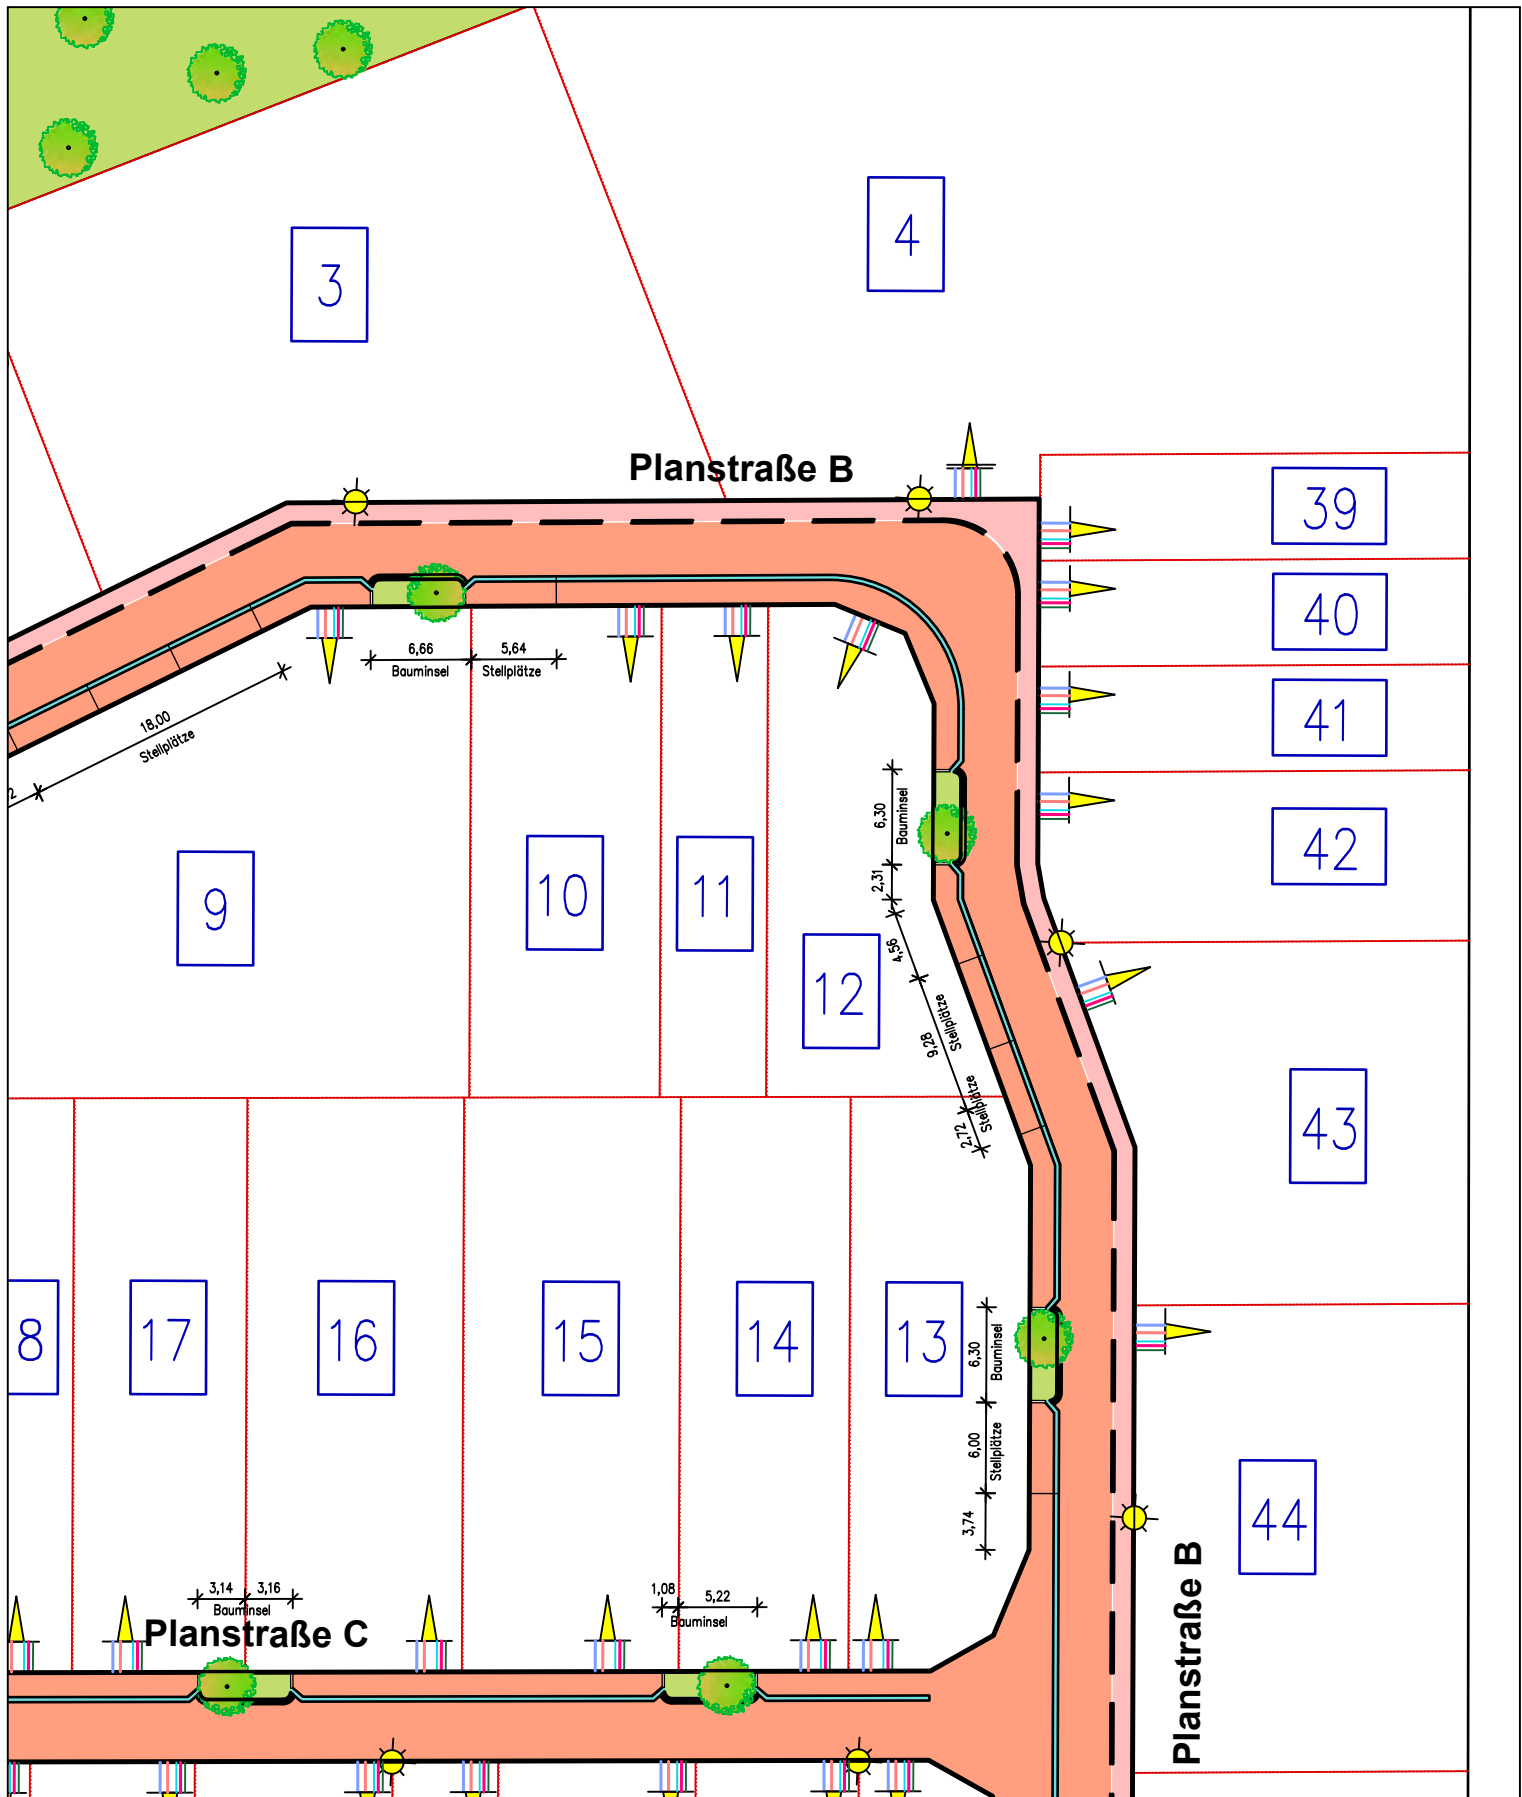

Planverfasser:



Braunschweiger Straße 20
38518 Gifhorn

Windmühlenwall 24
31224 Peine

Tel.: 05371/9497-0
Web: www.kepper.de Email: mail@kepper.de

- Trinkwasserleitung
- Erdwärme
- Strom (Mittelspannung)
- Strom (Niederspannung)
- Kom-Leitung

- Straßenbeleuchtung
- Grundstückszufahrt, B= 4,00 m

Techn. Unterlage zur Hochbauplanung

SVEG mbH Rathausstraße 21-23, 31134 Hildesheim

Erschließung BG Morgengrund in Gronau (Leine) West

Lageplanausschnitt - Versorgerleitungen

Abschnitt 3

Anlage: 16

Blatt: 3.2

M. 1:500

Bearb.:

Gez.:


Gepr.:

05/2026

05/2026

Mq

Ze

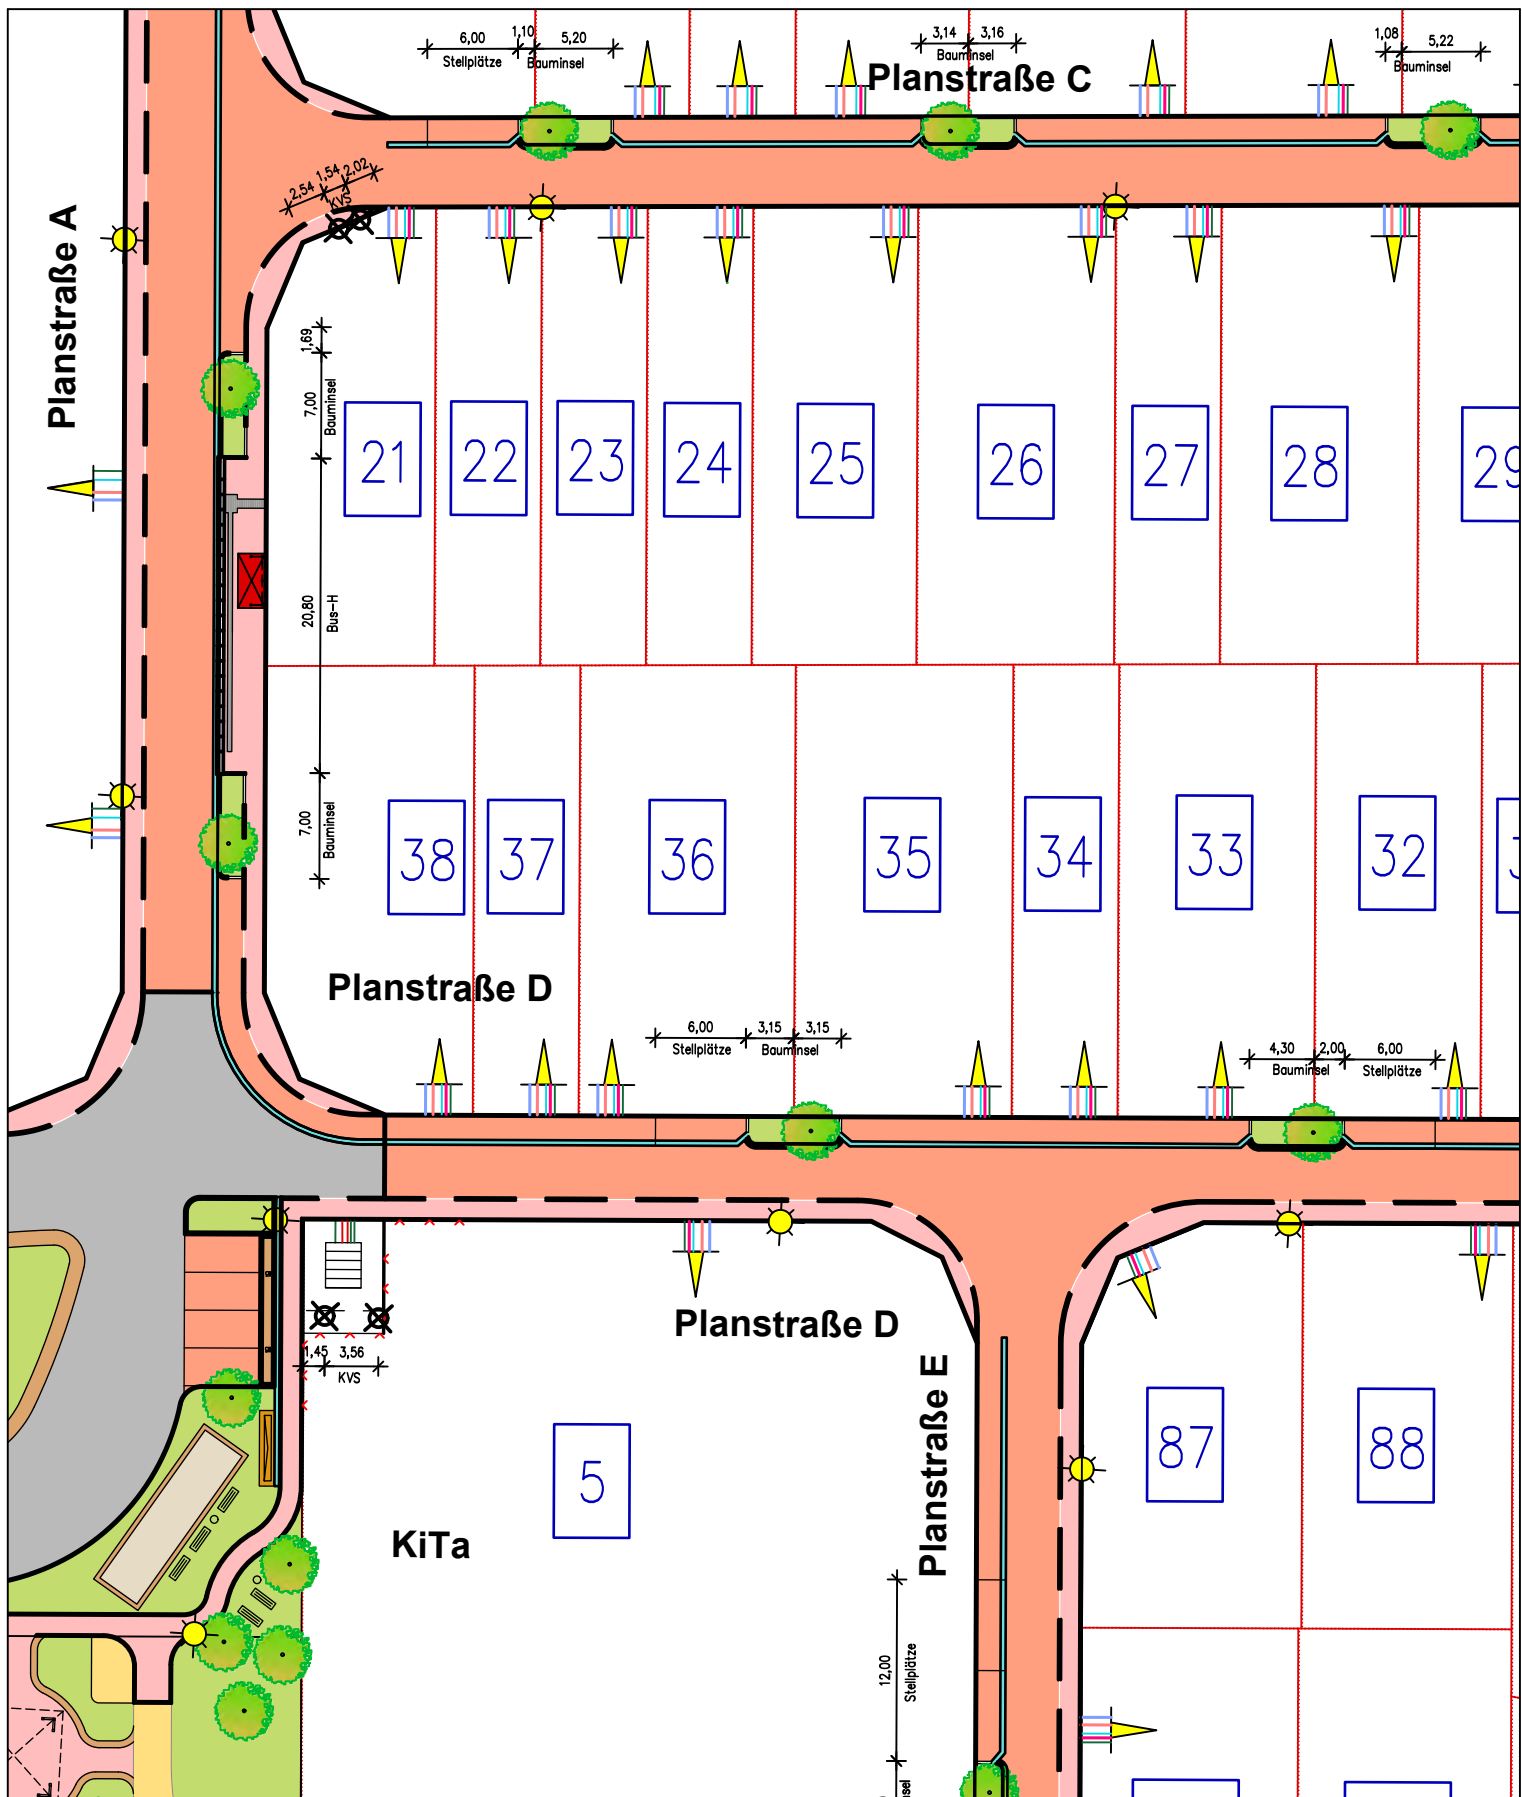

Planverfasser:



Braunschweiger Straße 20
38518 Gifhorn

Windmühlenwall 24
31224 Peine

Tel.: 05371/9497-0
Web: www.kepper.de Email: mail@kepper.de

Techn. Unterlage zur Hochbauplanung

SVEG mbH Rathausstraße 21-23, 31134 Hildesheim

Erschließung BG Morgengrund in Gronau (Leine) West

Lageplanausschnitt - Versorgerleitungen

Abschnitt 4

-  Trinkwasserleitung
-  Erdwärme
-  Strom (Mittelspannung)
-  Strom (Niederspannung)
-  Kom-Leitung
-  KVS Kleinverteilerschrank

-  Straßenbeleuchtung
-  Grundstückszufahrt, B= 4,00 m

Anlage: 16

Bearb.:

05/2026

Mq

Blatt: 4.2


Gez.:

05/2026

Ze

M. 1:500

Gepr.:

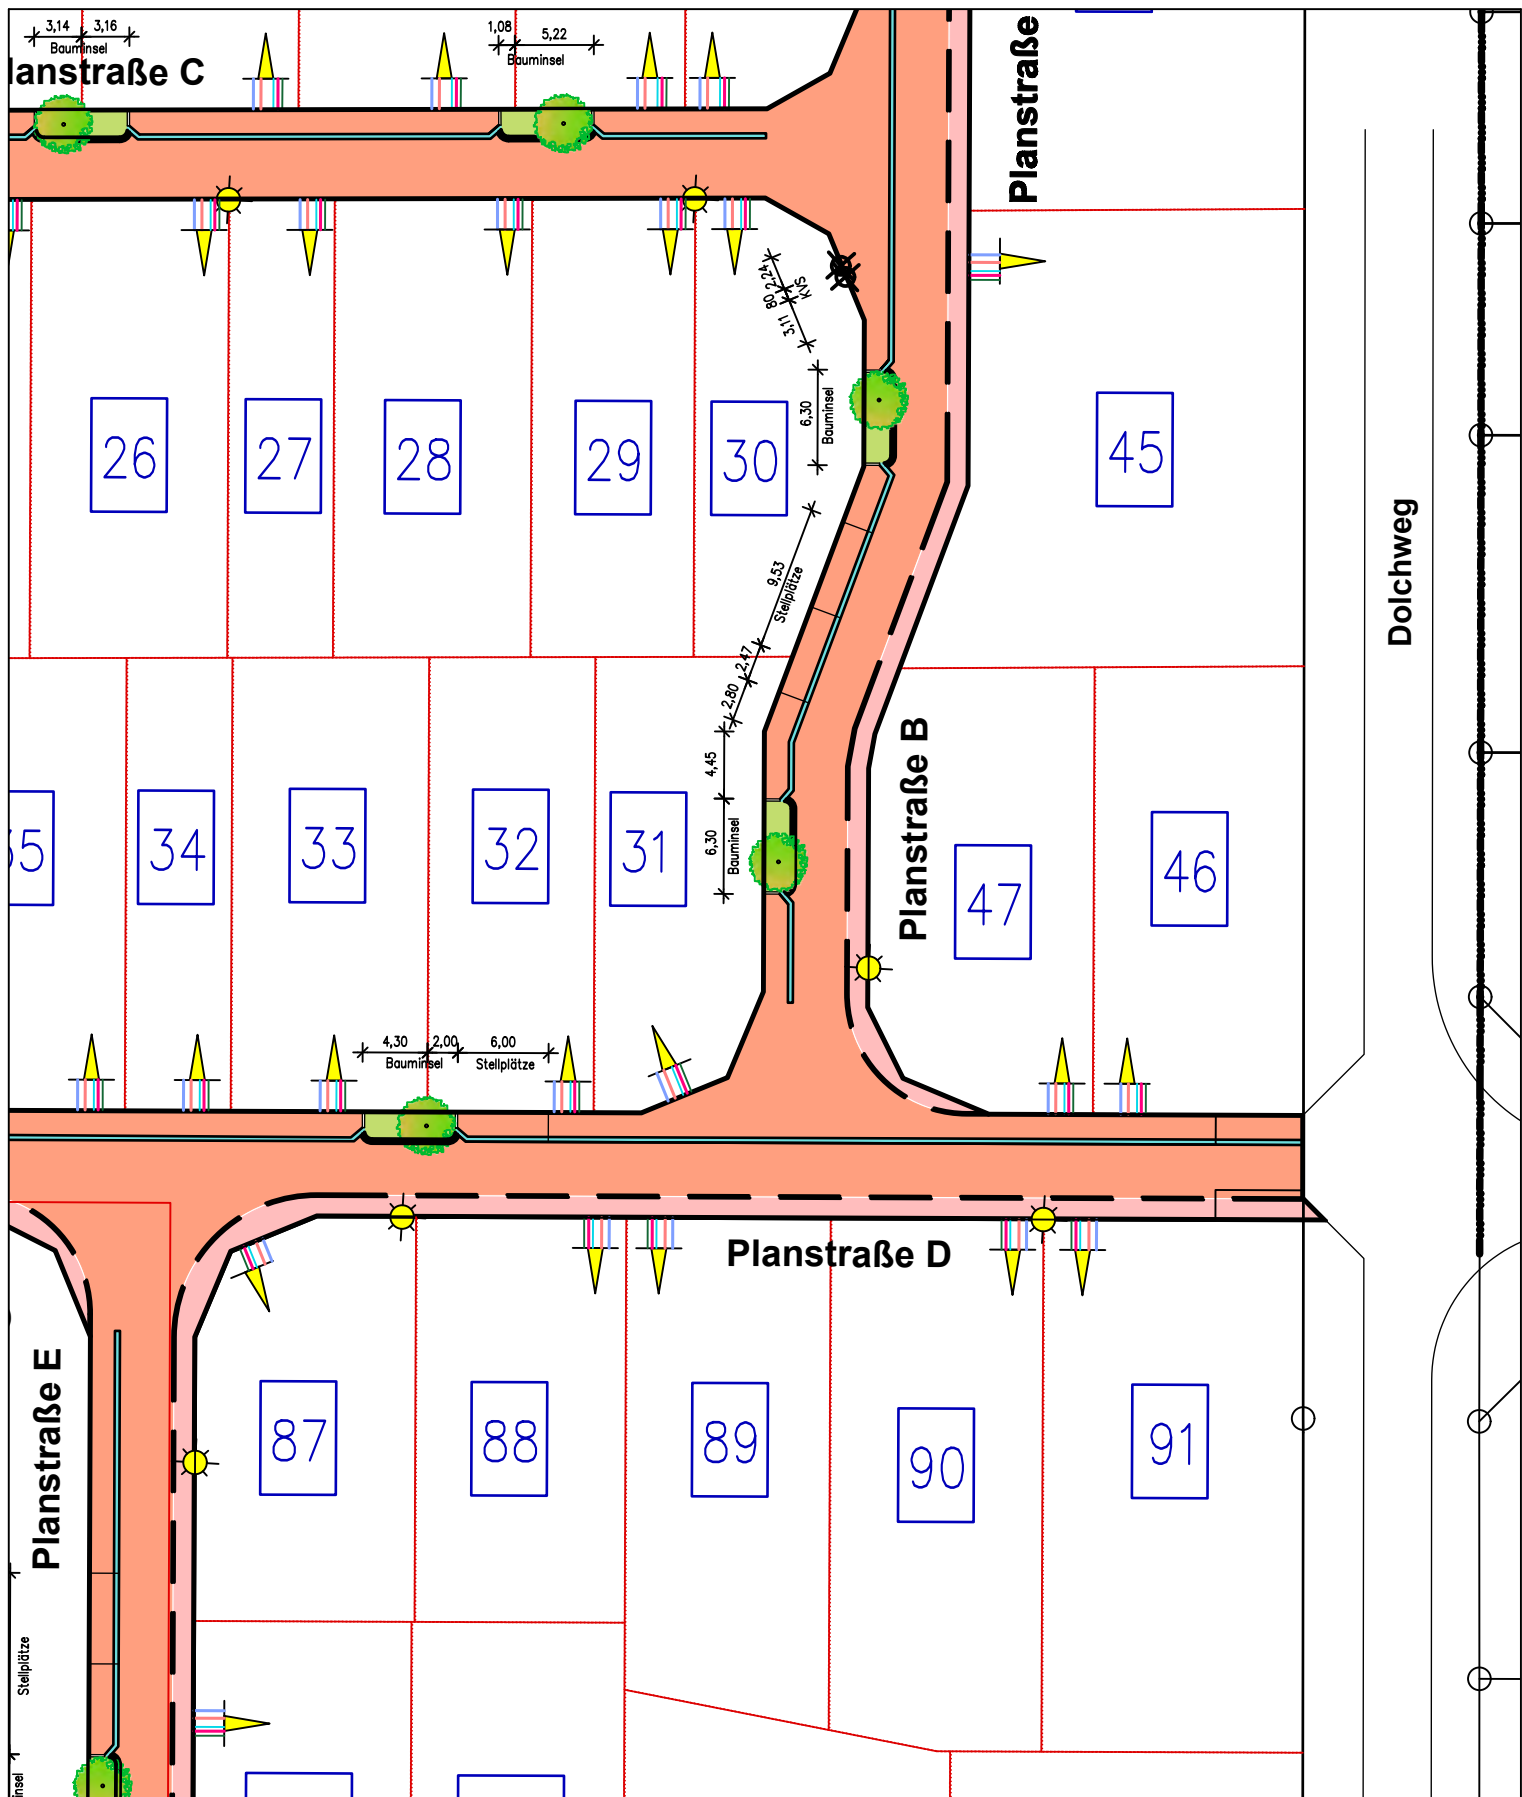

Planverfasser:



Braunschweiger Straße 20
38518 Gifhorn

Windmühlenwall 24
31224 Peine

Tel.: 05371/9497-0
Web: www.kepper.de Email: mail@kepper.de

Techn. Unterlage zur Hochbauplanung

SVEG mbH Rathausstraße 21-23, 31134 Hildesheim

Erschließung BG Morgengrund in Gronau (Leine) West


Lageplanausschnitt - Versorgerleitungen

Abschnitt 5

	Trinkwasserleitung
	Erdwärme
	Strom (Mittelspannung)
	Strom (Niederspannung)
	Kom-Leitung
	KVS
	Kleinverteilerschrank

	Straßenbeleuchtung
	Grundstückszufahrt, B= 4,00 m

Anlage: 16	Bearb.:	05/2026	Mq
Blatt: 5.2	Gez.:	05/2026	Ze
M. 1:500	Gepr.:		

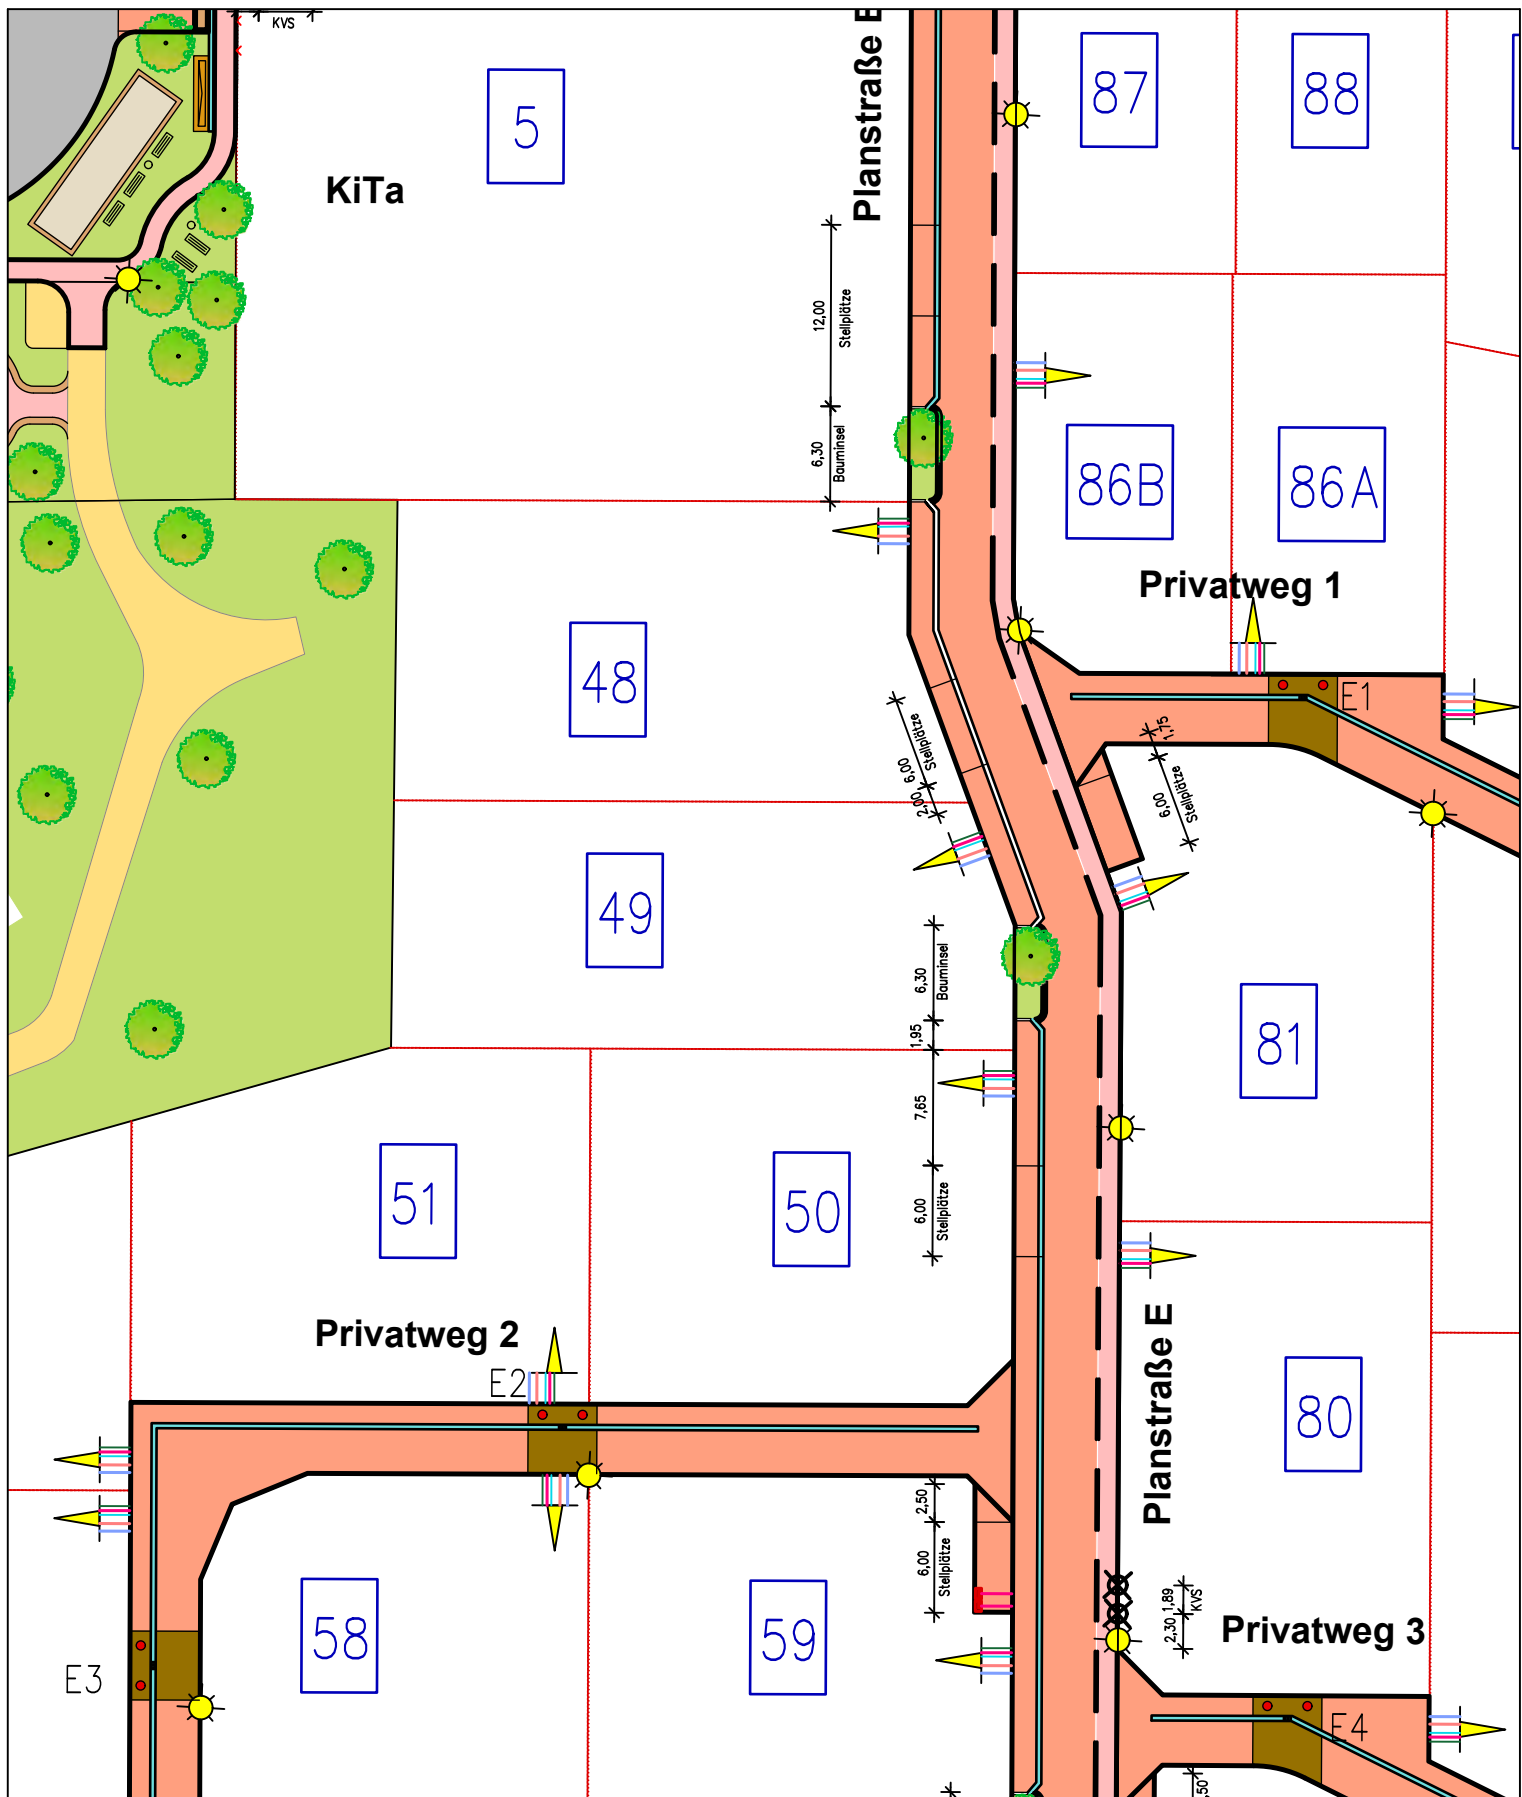

Planverfasser:



Braunschweiger Straße 20
38518 Gifhorn

Windmühlenwall 24
31224 Peine

Tel.: 05371/9497-0
Web: www.kepper.de Email: mail@kepper.de

Techn. Unterlage zur Hochbauplanung

SVEG mbH Rathausstraße 21-23, 31134 Hildesheim

Erschließung BG Morgengrund in Gronau (Leine) West

Lageplanausschnitt - Versorgerleitungen

Abschnitt 6

- Trinkwasserleitung
- Erdwärme
- Strom (Mittelspannung)
- Strom (Niederspannung)
- Kom-Leitung
- Kleinverteilerschrank

- Straßenbeleuchtung
- Grundstückszufahrt, B= 4,00 m

Anlage: 16

Bearb.:

05/2026

Mq

Blatt: 6.2


Gez.:

05/2026

Ze

M. 1:500

Gepr.:

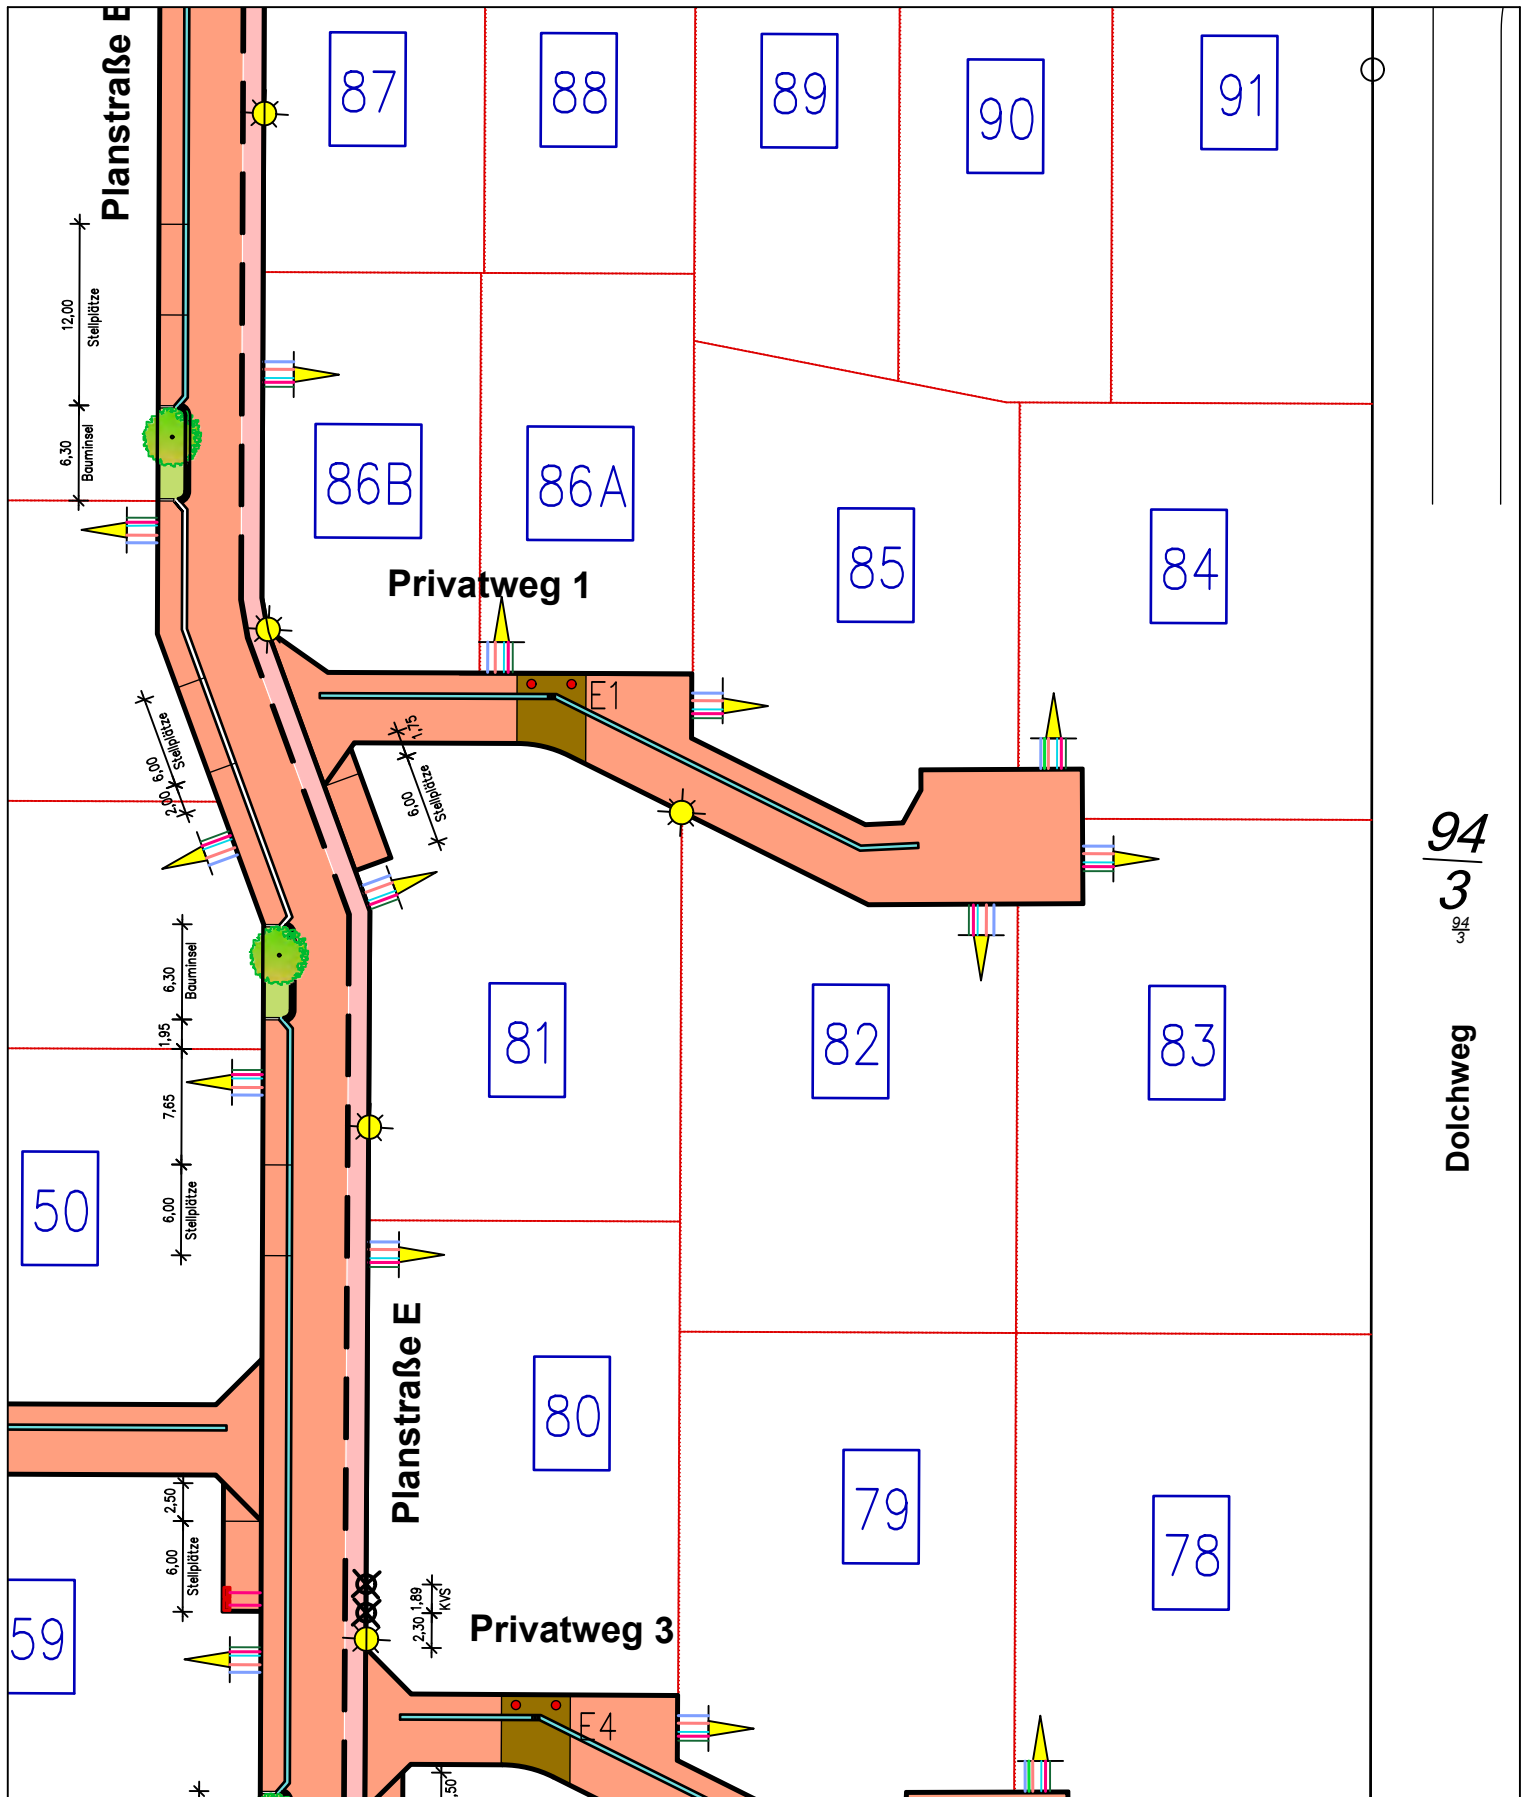

94
3
94
3

Dolchweg

Planverfasser:



Braunschweiger Straße 20
38518 Gifhorn

Windmühlenwall 24
31224 Peine

Tel.: 05371/9497-0
Web: www.kepper.de Email: mail@kepper.de

Techn. Unterlage zur Hochbauplanung

SVEG mbH Rathausstraße 21-23, 31134 Hildesheim

Erschließung BG Morgengrund in Gronau (Leine) West

Lageplanausschnitt - Versorgerleitungen

Abschnitt 7

- Trinkwasserleitung
- Erdwärme
- Strom (Mittelspannung)
- Strom (Niederspannung)
- Kom-Leitung
- Kleinverteilerschrank

- Straßenbeleuchtung
- Grundstückszufahrt, B= 4,00 m

Anlage: 16

Bearb.:

05/2026

Mq

Blatt: 7.2


Gez.:

05/2026

Ze

M. 1:500

Gepr.:

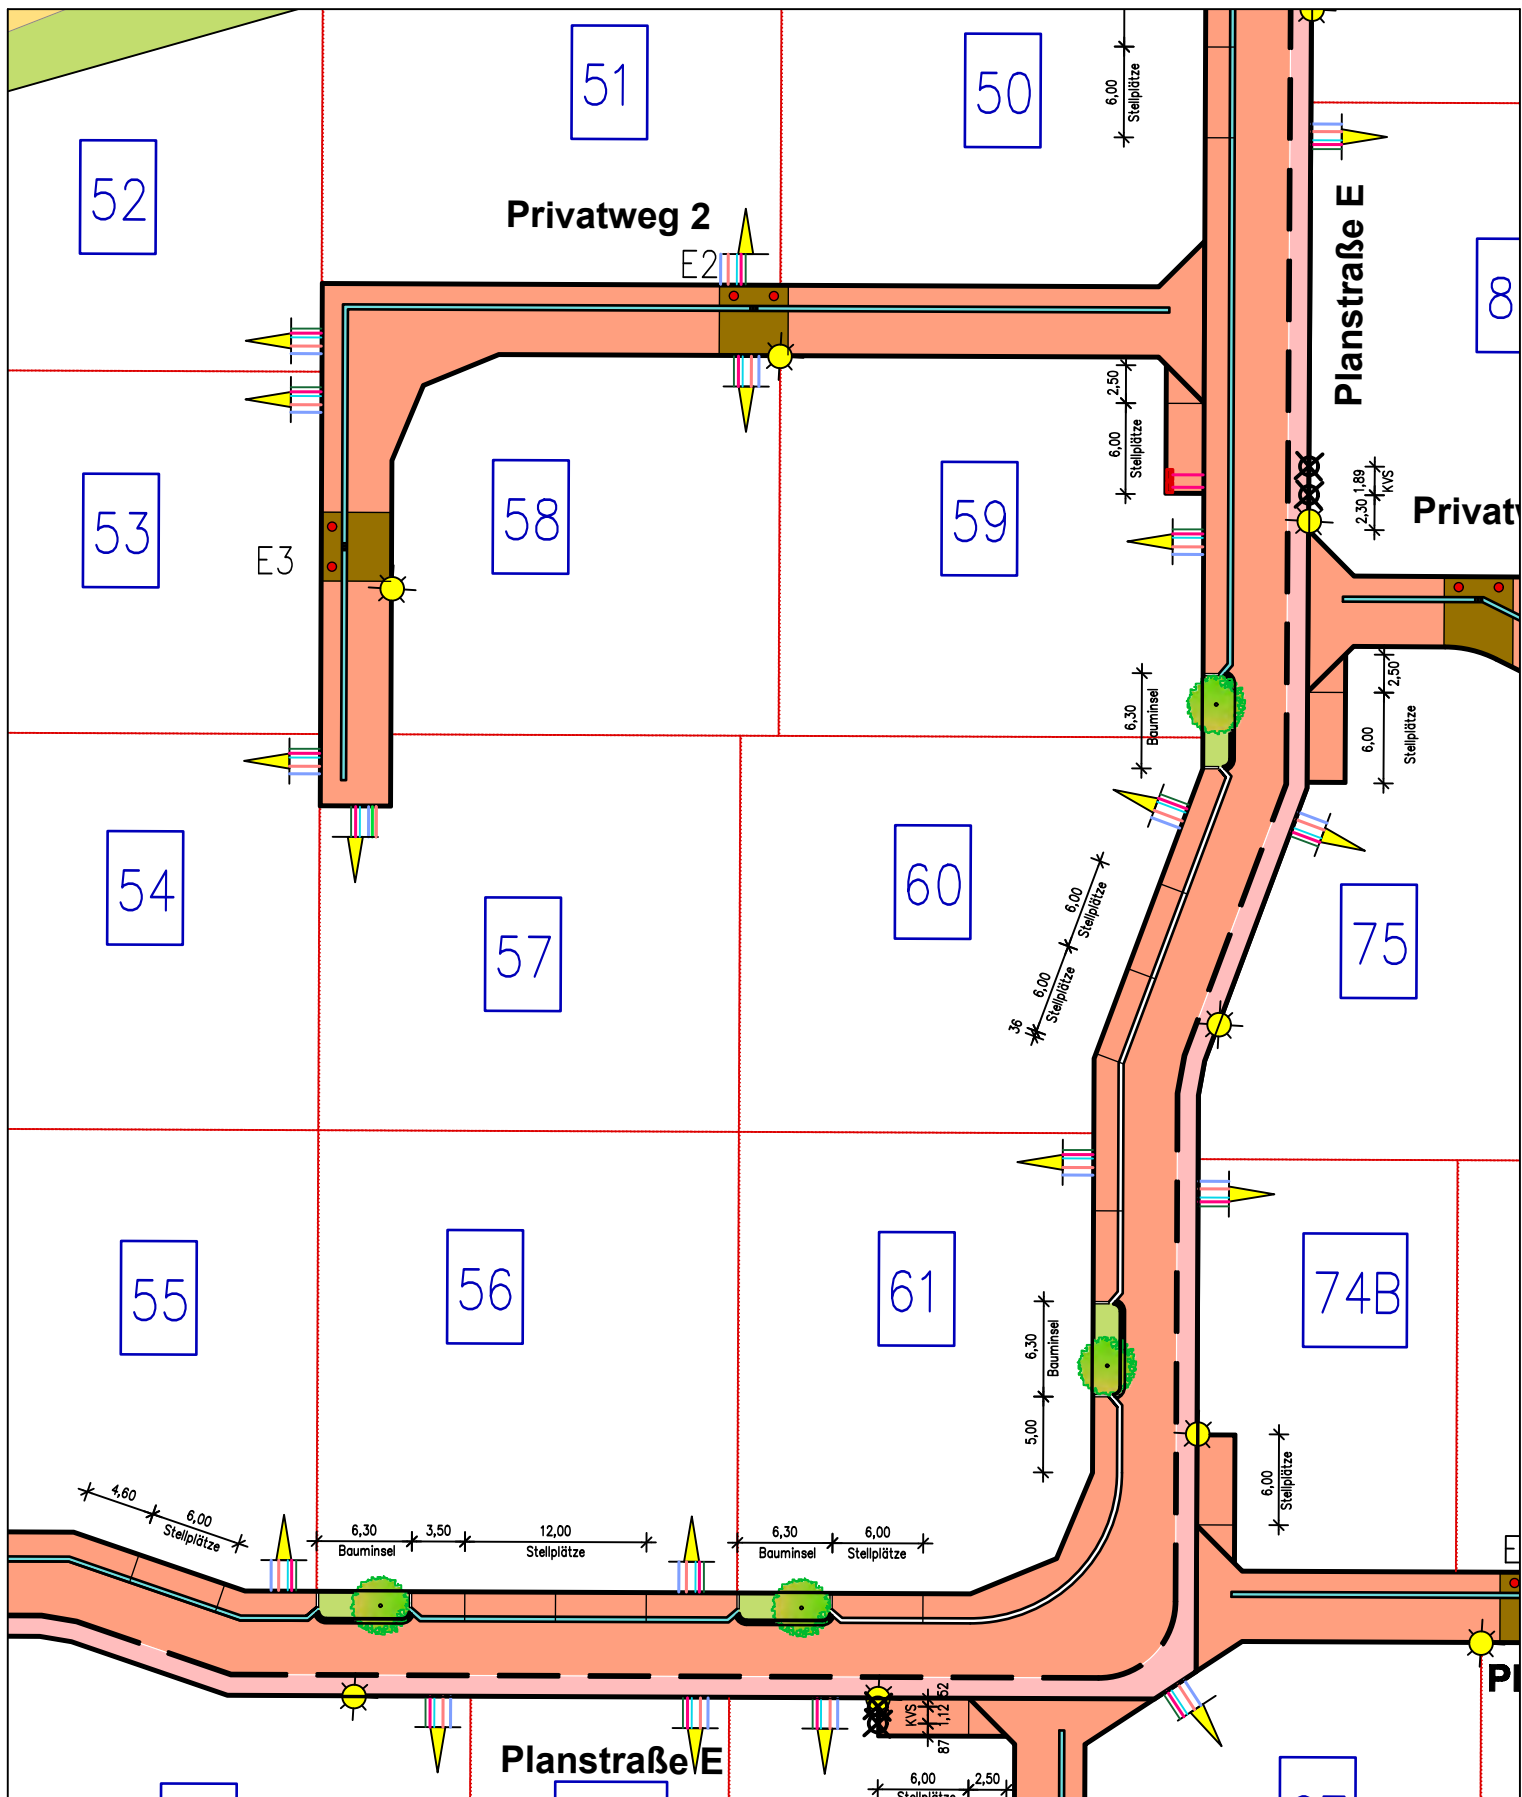

Planverfasser:



Braunschweiger Straße 20
38518 Gifhorn

Windmühlenwall 24
31224 Peine

Tel.: 05371/9497-0
Web: www.kepper.de Email: mail@kepper.de

Techn. Unterlage zur Hochbauplanung

SVEG mbH Rathausstraße 21-23, 31134 Hildesheim

Erschließung BG Morgengrund in Gronau (Leine) West

Lageplanausschnitt - Versorgerleitungen

Abschnitt 8

- Trinkwasserleitung
- Erdwärme
- Strom (Mittelspannung)
- Strom (Niederspannung)
- Kom-Leitung
- Kleinverteilerschrank

- Straßenbeleuchtung
- Grundstückszufahrt, B= 4,00 m

Anlage: 16

Bearb.:

05/2026

Mq

Blatt: 8.2


Gez.:

05/2026

Ze

M. 1:500

Gepr.:

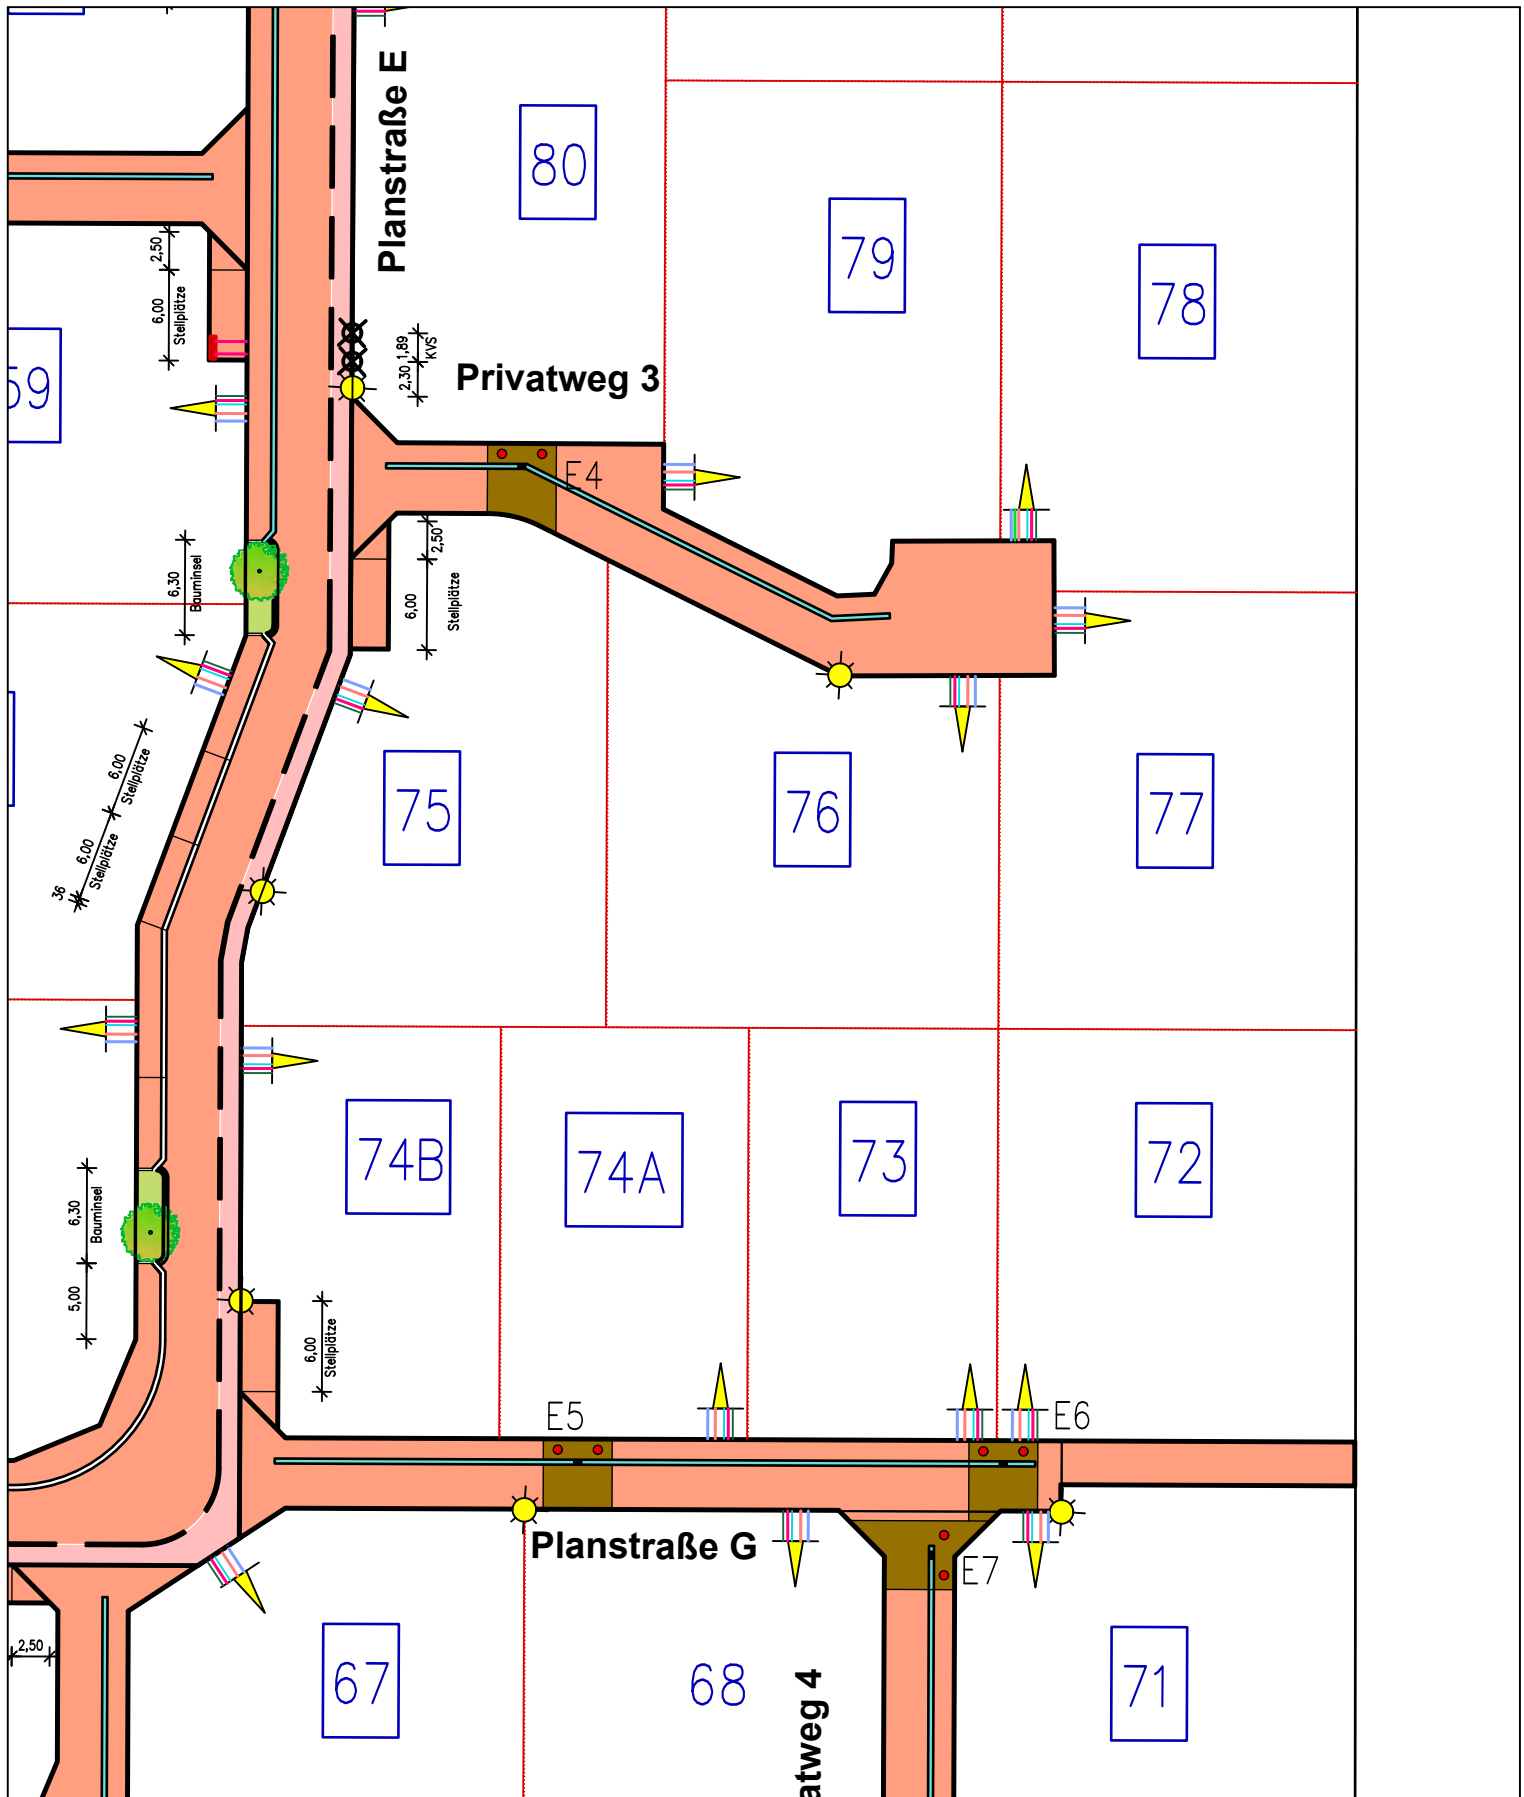

Planverfasser:



Braunschweiger Straße 20
38518 Gifhorn

Windmühlenwall 24
31224 Peine

Tel.: 05371/9497-0

Web: www.kepper.de

Email: mail@kepper.de

Techn. Unterlage zur Hochbauplanung

SVEG mbH Rathausstraße 21-23, 31134 Hildesheim

Erschließung BG Morgengrund in Gronau (Leine) West

Lageplanausschnitt - Versorgerleitungen

Abschnitt 9

- Trinkwasserleitung
- Erdwärme
- Strom (Mittelspannung)
- Strom (Niederspannung)
- Kom-Leitung
- KVS
- Straßenbeleuchtung
- Grundstückszufahrt, B= 4,00 m

Anlage: 16

Bearb.:

05/2026

Mq

Blatt: 9.2


Gez.:

05/2026

Ze

M. 1:500

Gepr.:

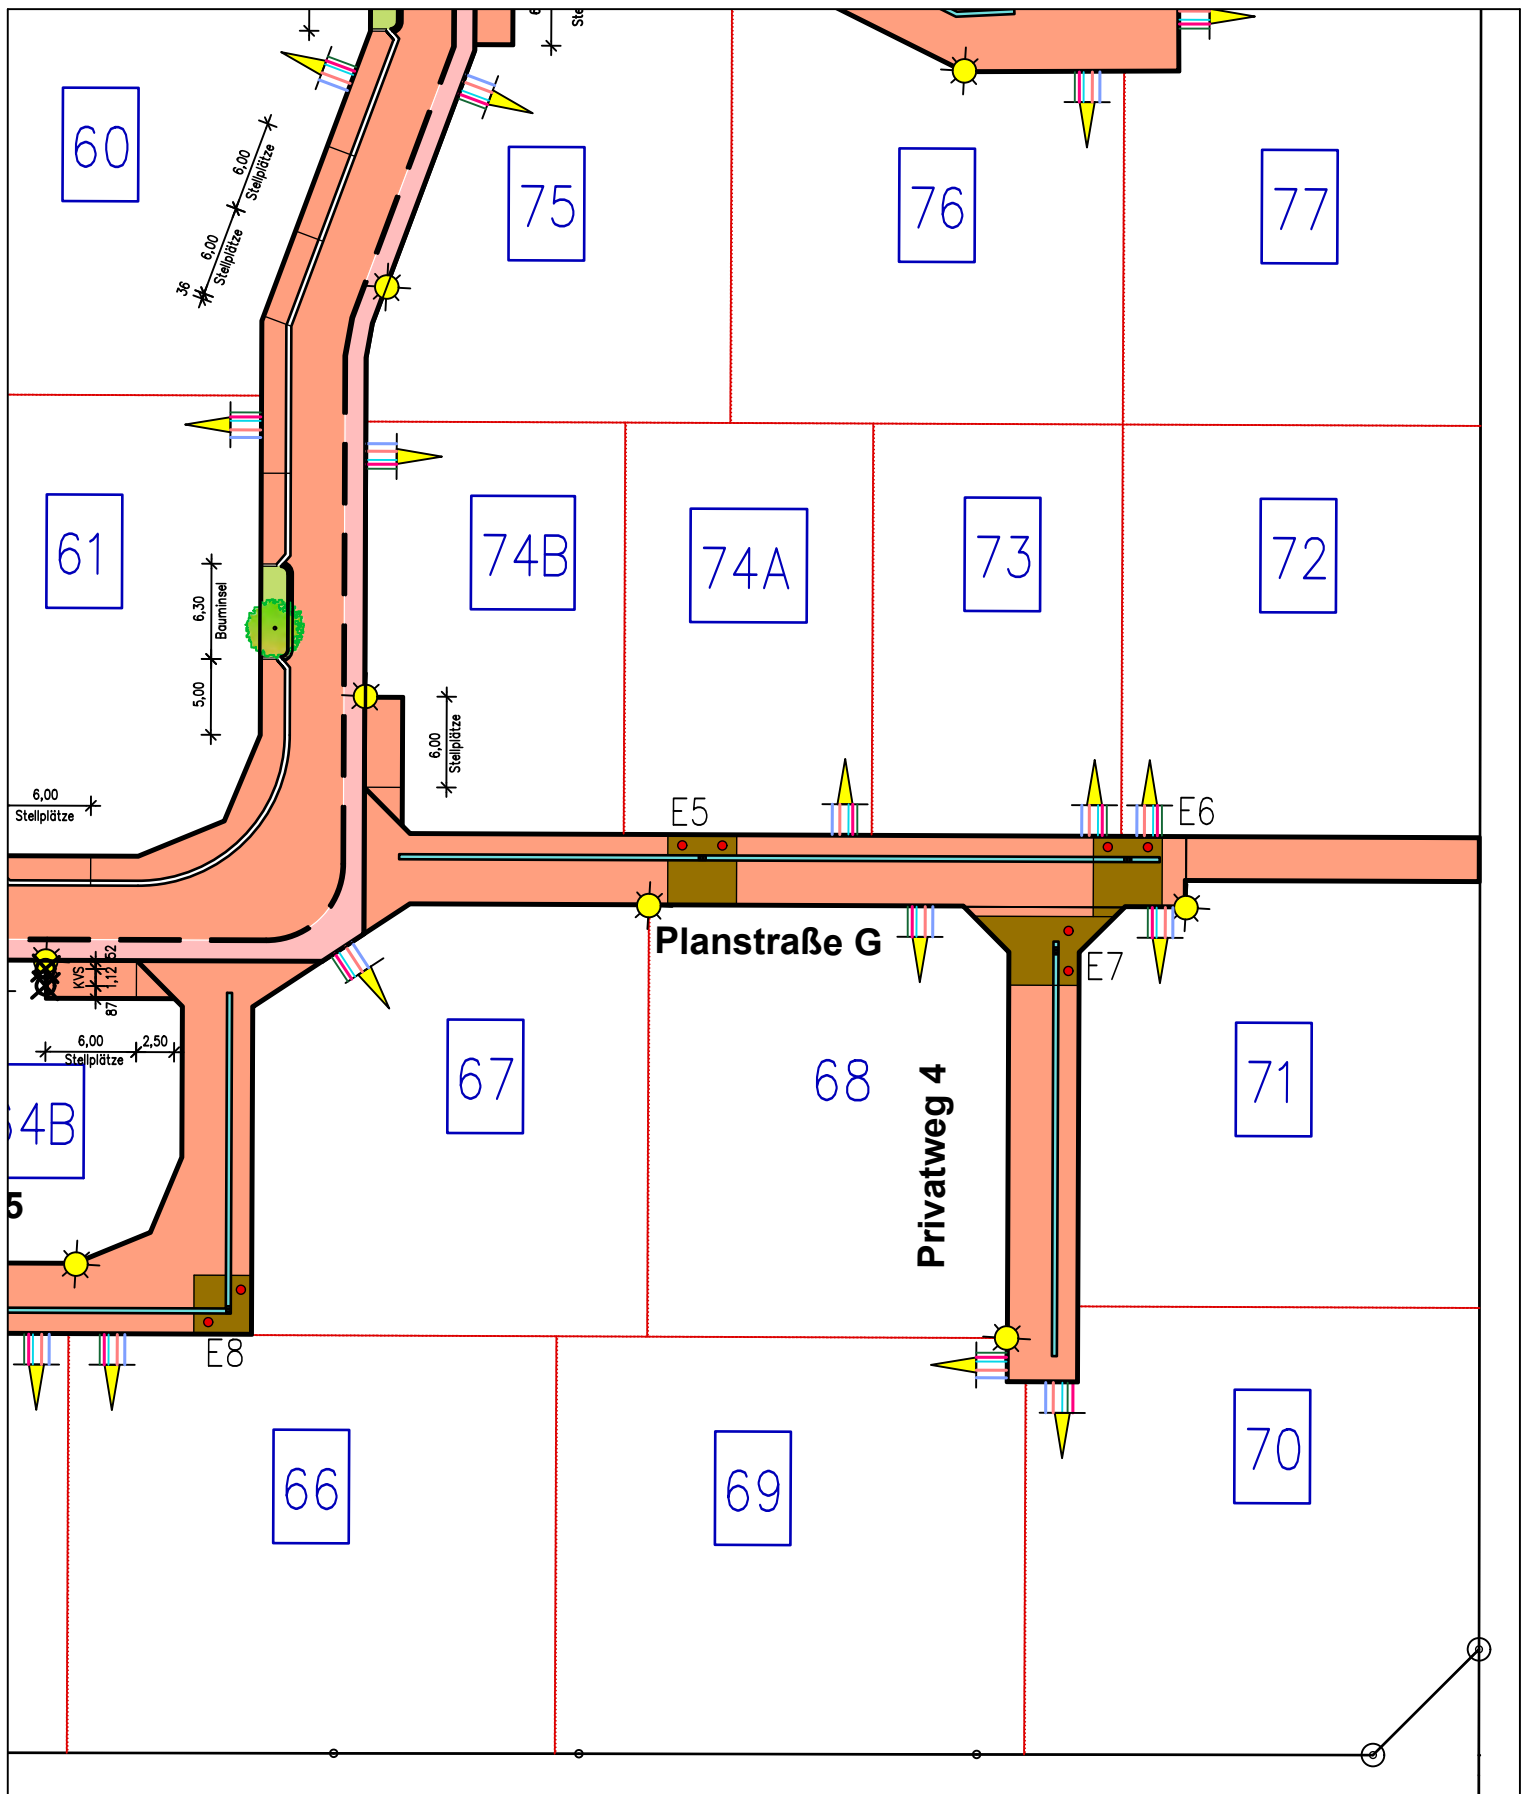

Planverfasser:



Braunschweiger Straße 20
38518 Gifhorn

Windmühlenwall 24
31224 Peine

Tel.: 05371/9497-0
Web: www.kepper.de Email: mail@kepper.de

Techn. Unterlage zur Hochbauplanung

SVEG mbH Rathausstraße 21-23, 31134 Hildesheim

Erschließung BG Morgengrund in Gronau (Leine) West

Lageplanausschnitt - Versorgerleitungen

Abschnitt 11

	Trinkwasserleitung
	Erdwärme
	Strom (Mittelspannung)
	Strom (Niederspannung)
	Kom-Leitung
	KVS
	Kleinverteilerschrank

	Straßenbeleuchtung
	Grundstückszufahrt, B= 4,00 m

Anlage: 16	Bearb.:	05/2026	Mq
Blatt: 11.2	Gez.:	05/2026	Ze
M. 1:500	Gepr.:		