



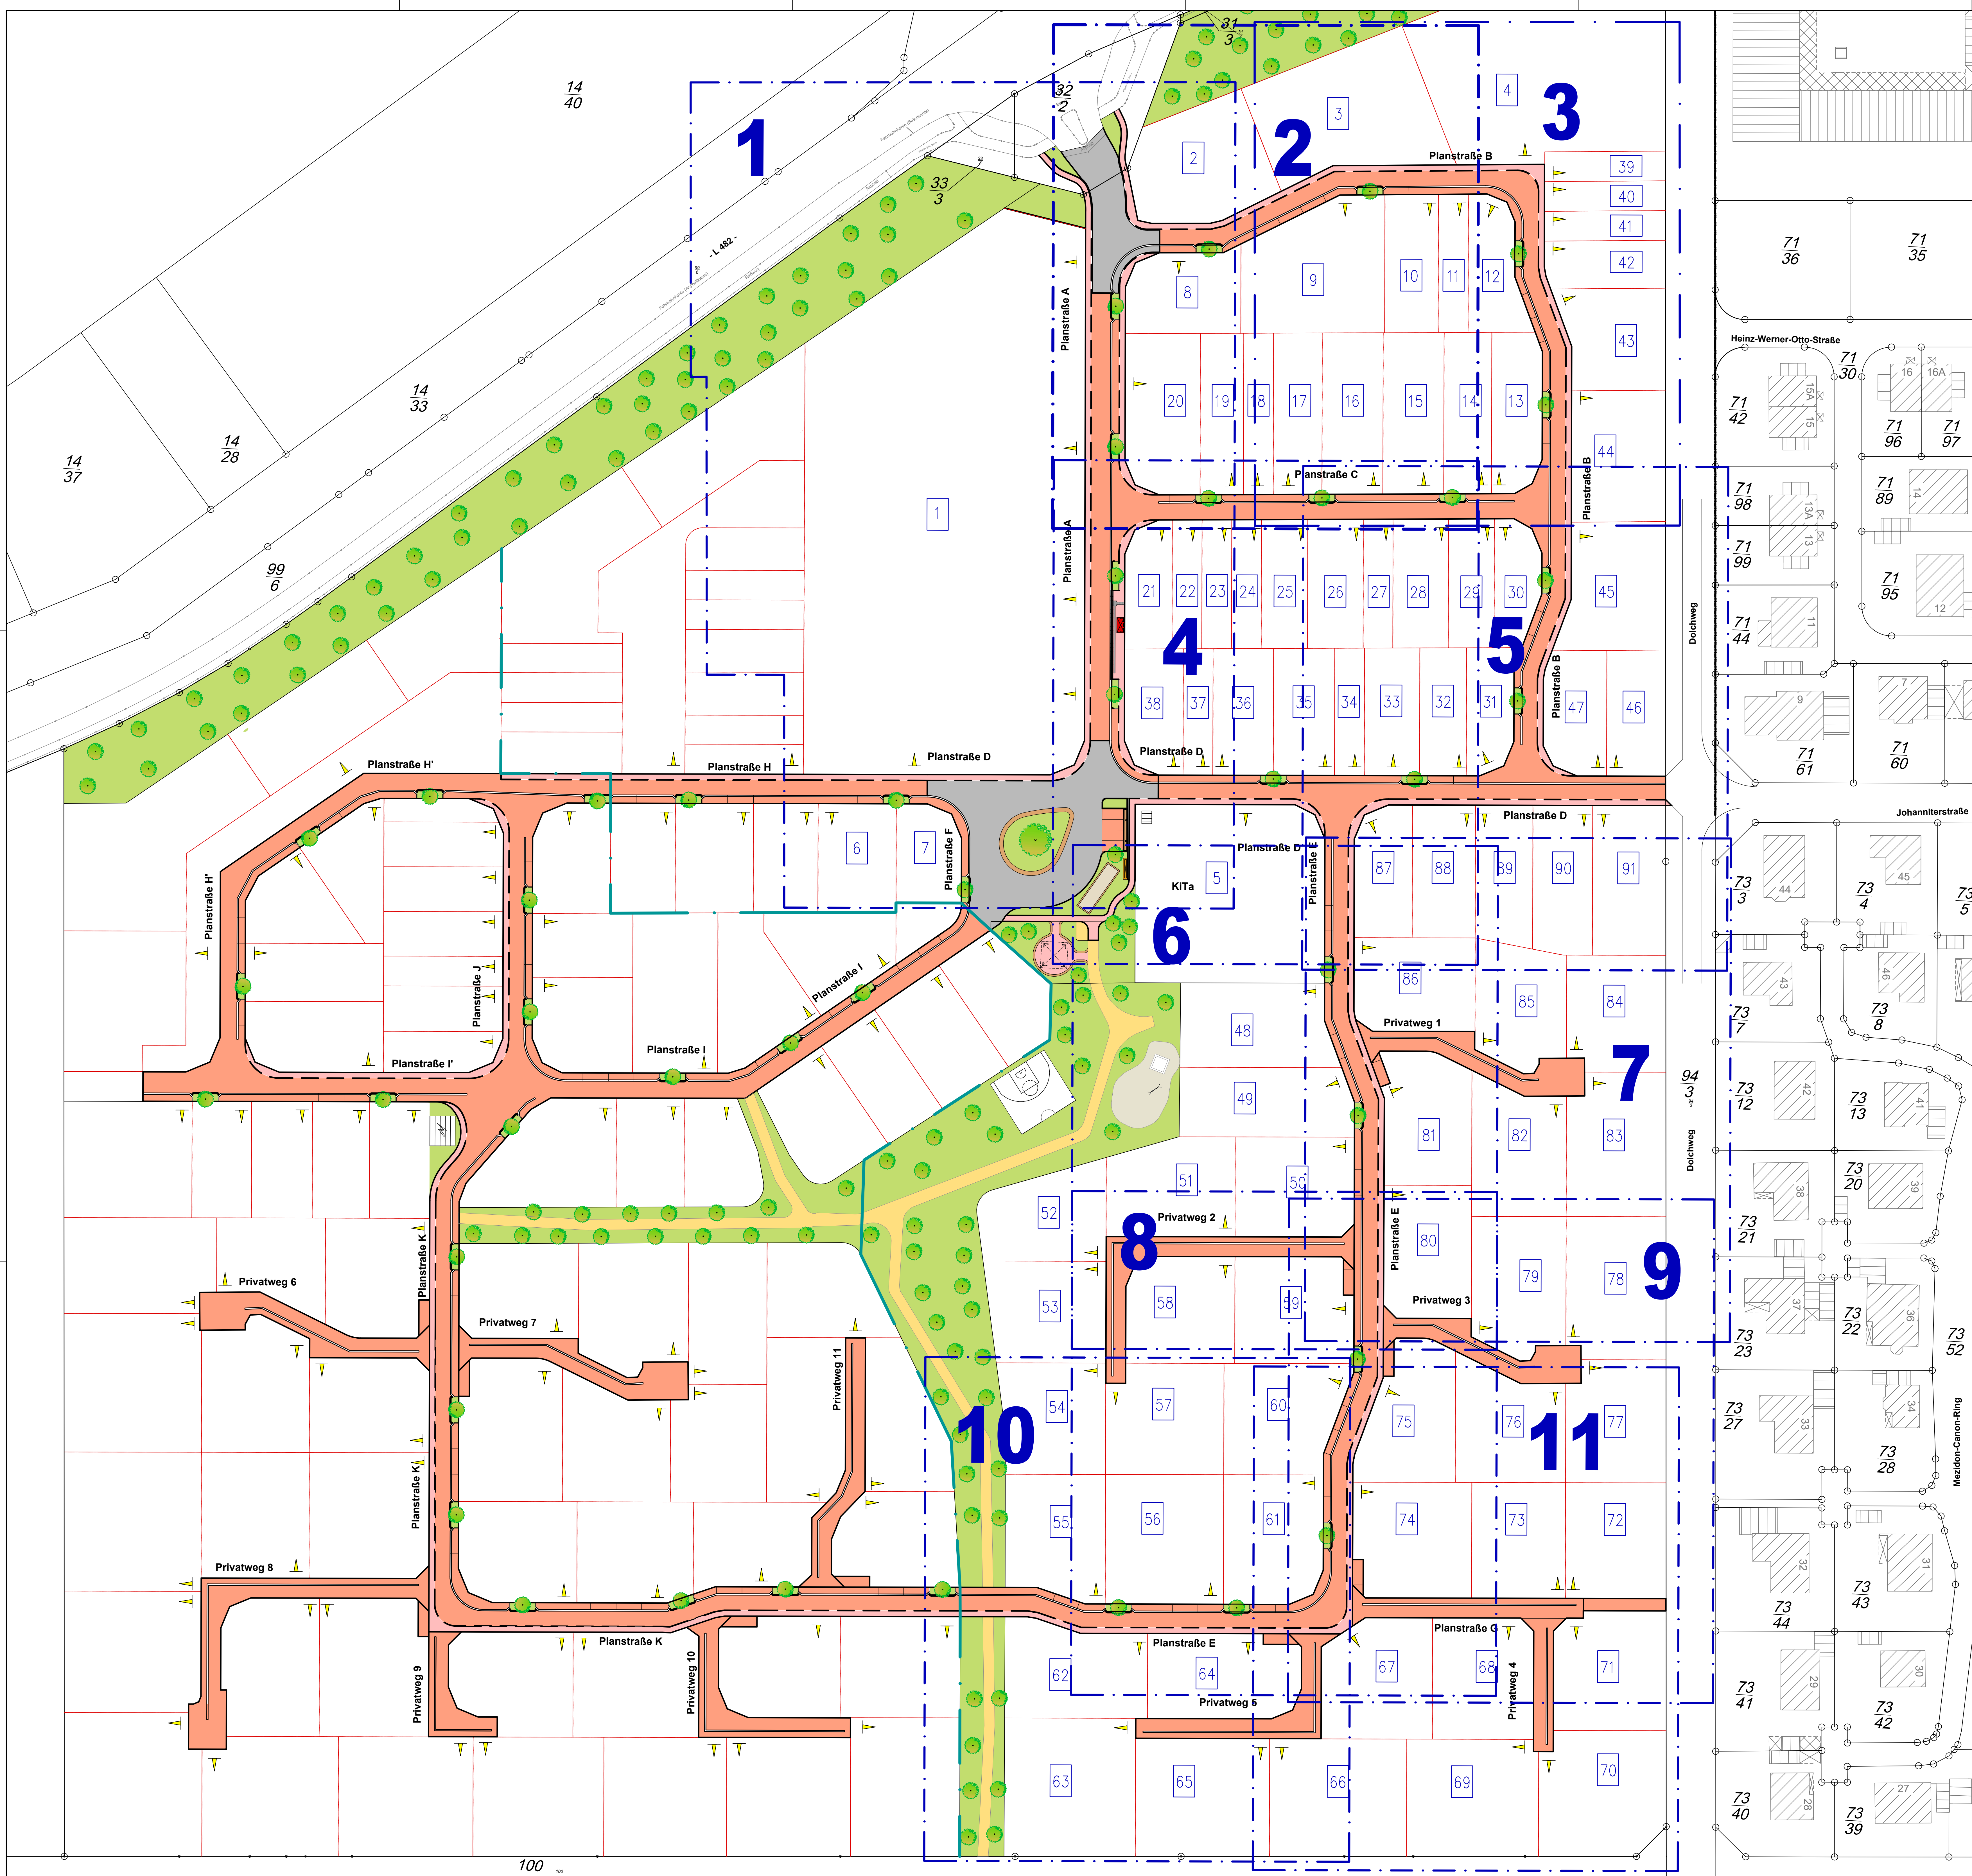

Datum	Zeichen	Erstellung / Nachtrag / Bemerkung

Planverfasser:
KEPPER
Ingenieurgesellschaft
Brannschweiger Straße 20
38518 Gifhorn
Windmühlental 24
31224 Peine
Tel.: 05371/9497-0
Email: mail@kepper.de
Web: www.kepper.de

Auftraggeber:	SVEG mbH Rathausstraße 51-53, 31134 Hildesheim	Anlage: 2 Blatt-Nr.: 1
Bearbeiter:	Erstellung: Jul. 2025 gezeichnet: Jul. 2025 geprüft: Jul. 2025	Zeichen: Mj Mj Mj
Auftrag: BG Morgengrund in Gronau (Leine) West		Übersichtsplan 1:500
Aufgekl. Gifhorn, den 22.07.2025		Auftraggeber:

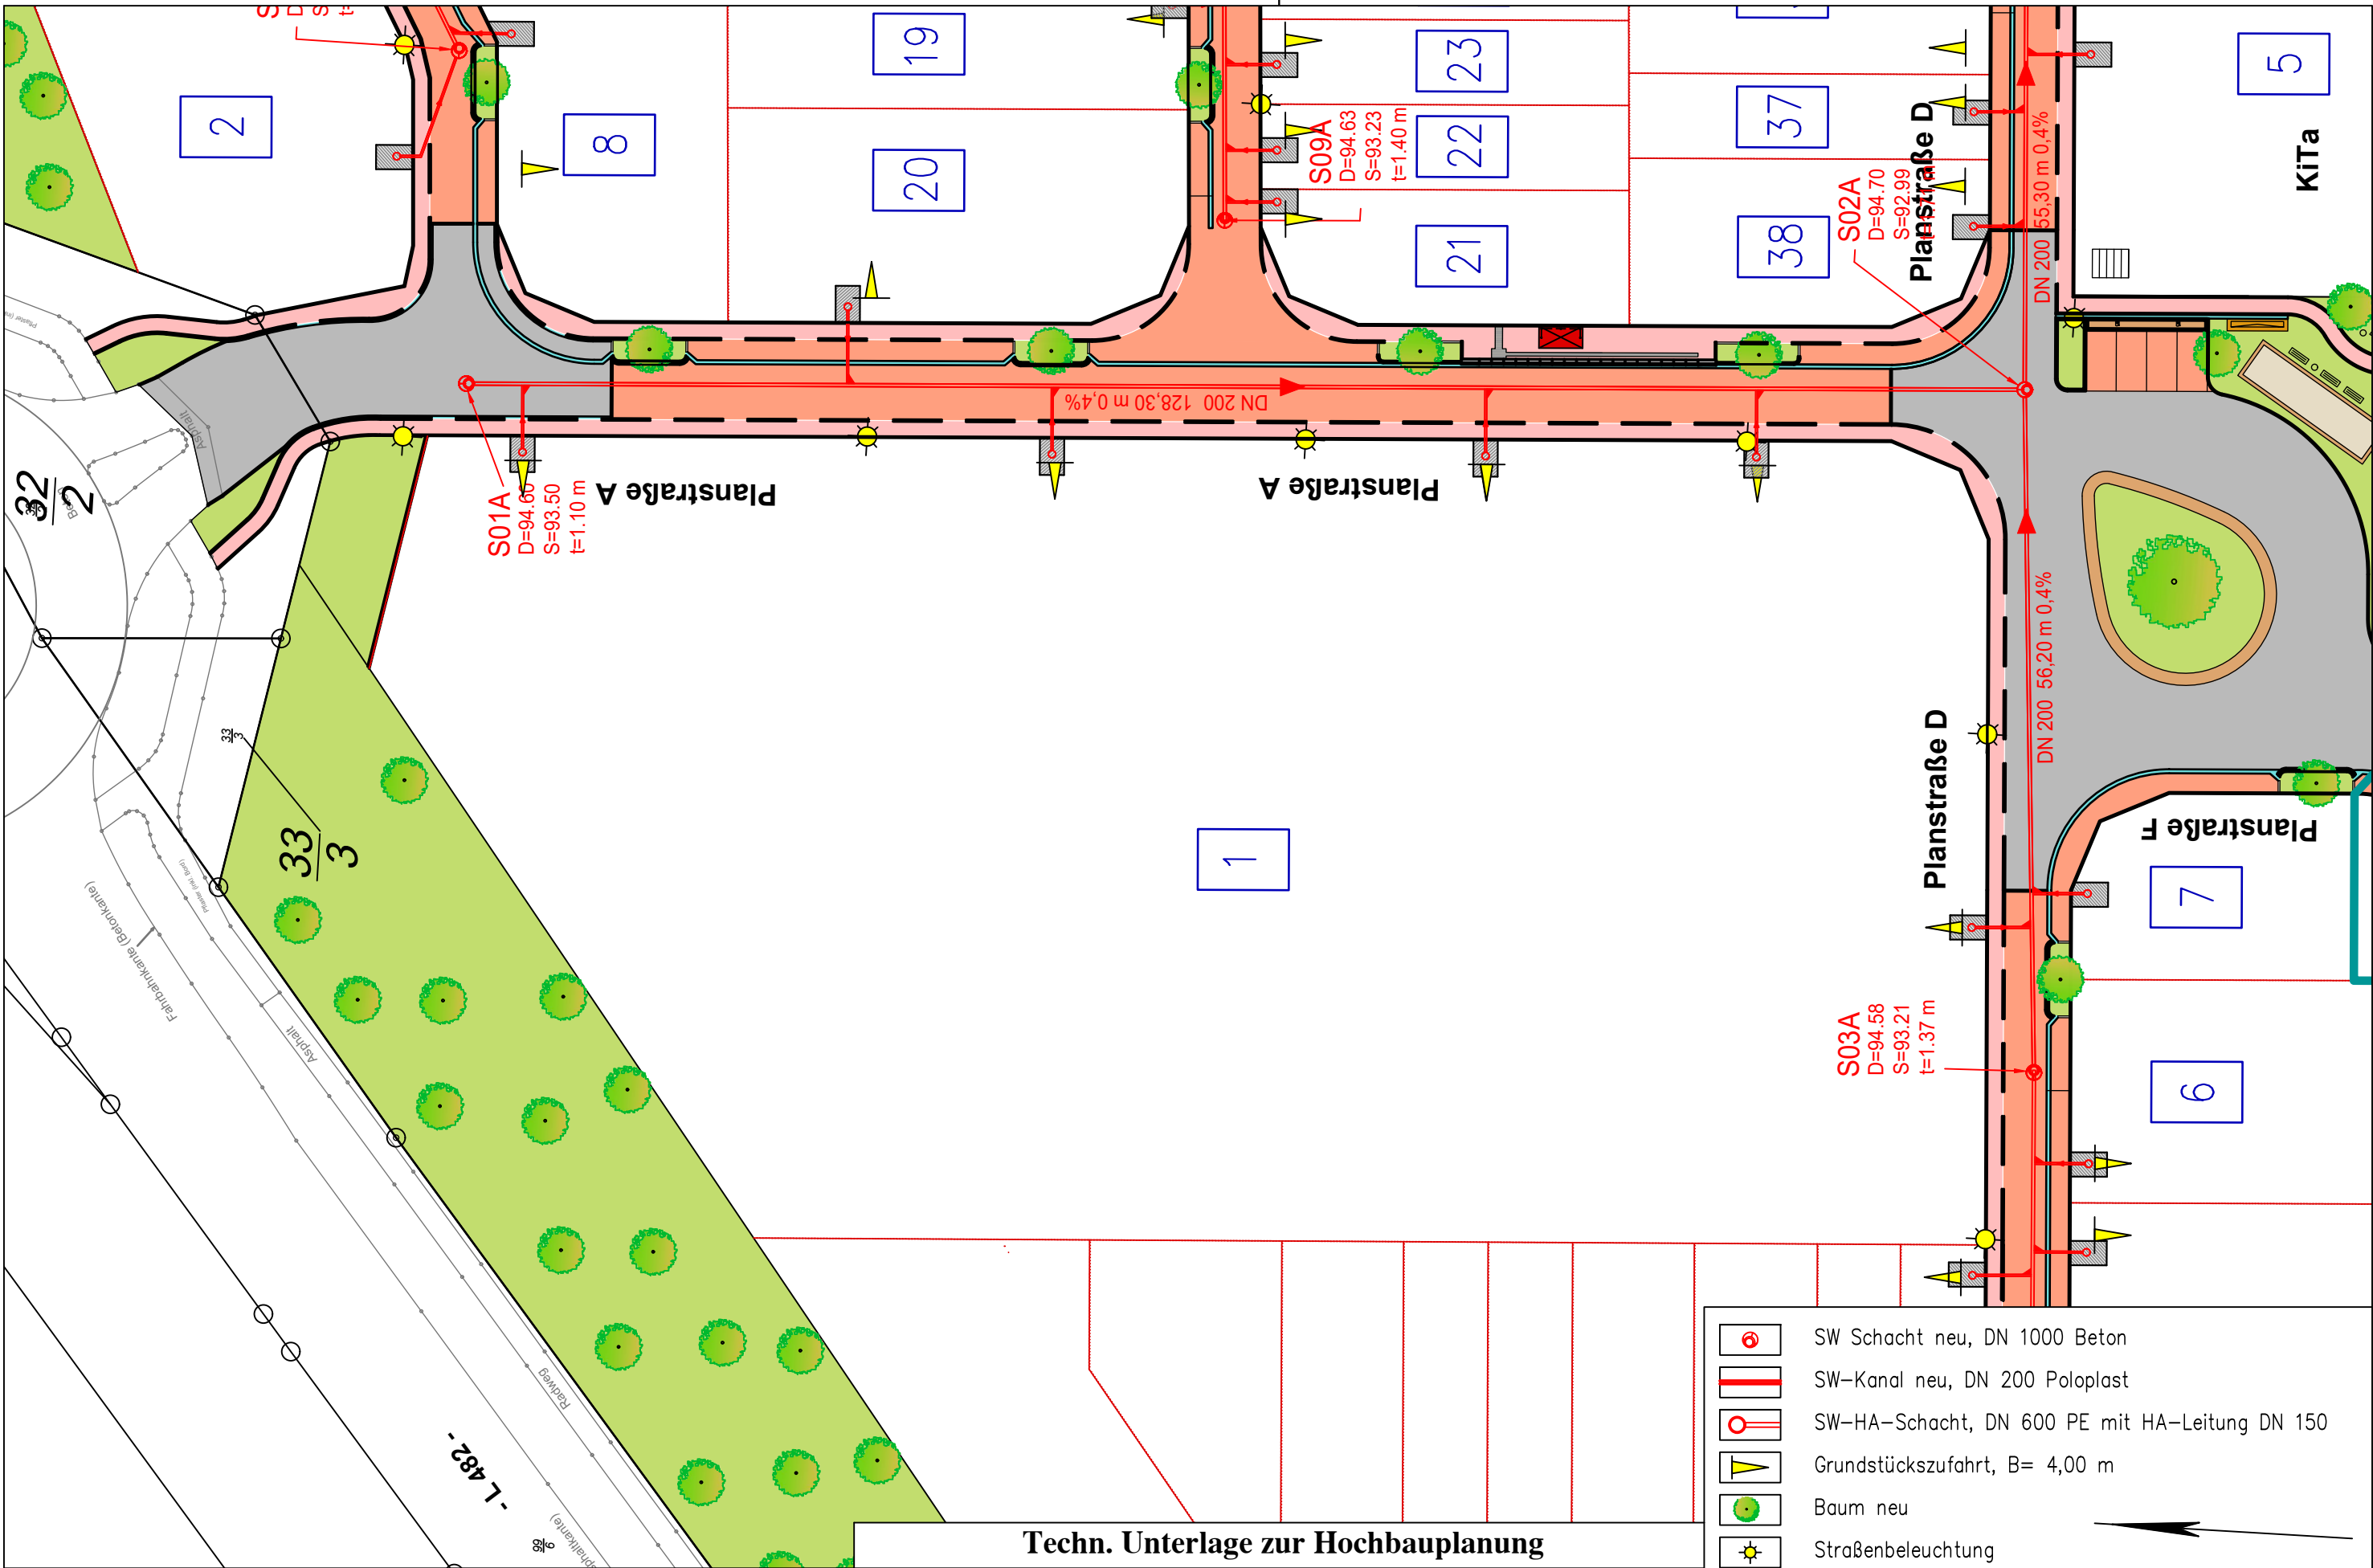

Planverfasser:



Braunschweiger Straße 20
38518 Gifhorn

Windmühlenwall 24
31224 Peine


Tel.: 05371/9497-0
Web: www.kepper.de Email: mail@kepper.de

Techn. Unterlage zur Hochbauplanung

SVEG mbH Rathausstraße 21-23, 31134 Hildesheim
Erschließung BG Morgengrund in Gronau (Leine) West
Lageplanausschnitt - Kanalisation
Abschnitt 1

- SW Schacht neu, DN 1000 Beton
- SW-Kanal neu, DN 200 Poloplast
- SW-HA-Schacht, DN 600 PE mit HA-Leitung DN 150
- Grundstückzufahrt, B= 4,00 m
- Baum neu
- Straßenbeleuchtung

Anlage: 16	Bearb.:	05/2025	Mq
Blatt: 1.1	Gez.:	05/2025	Ze
M. 1:500	Gepr.:		

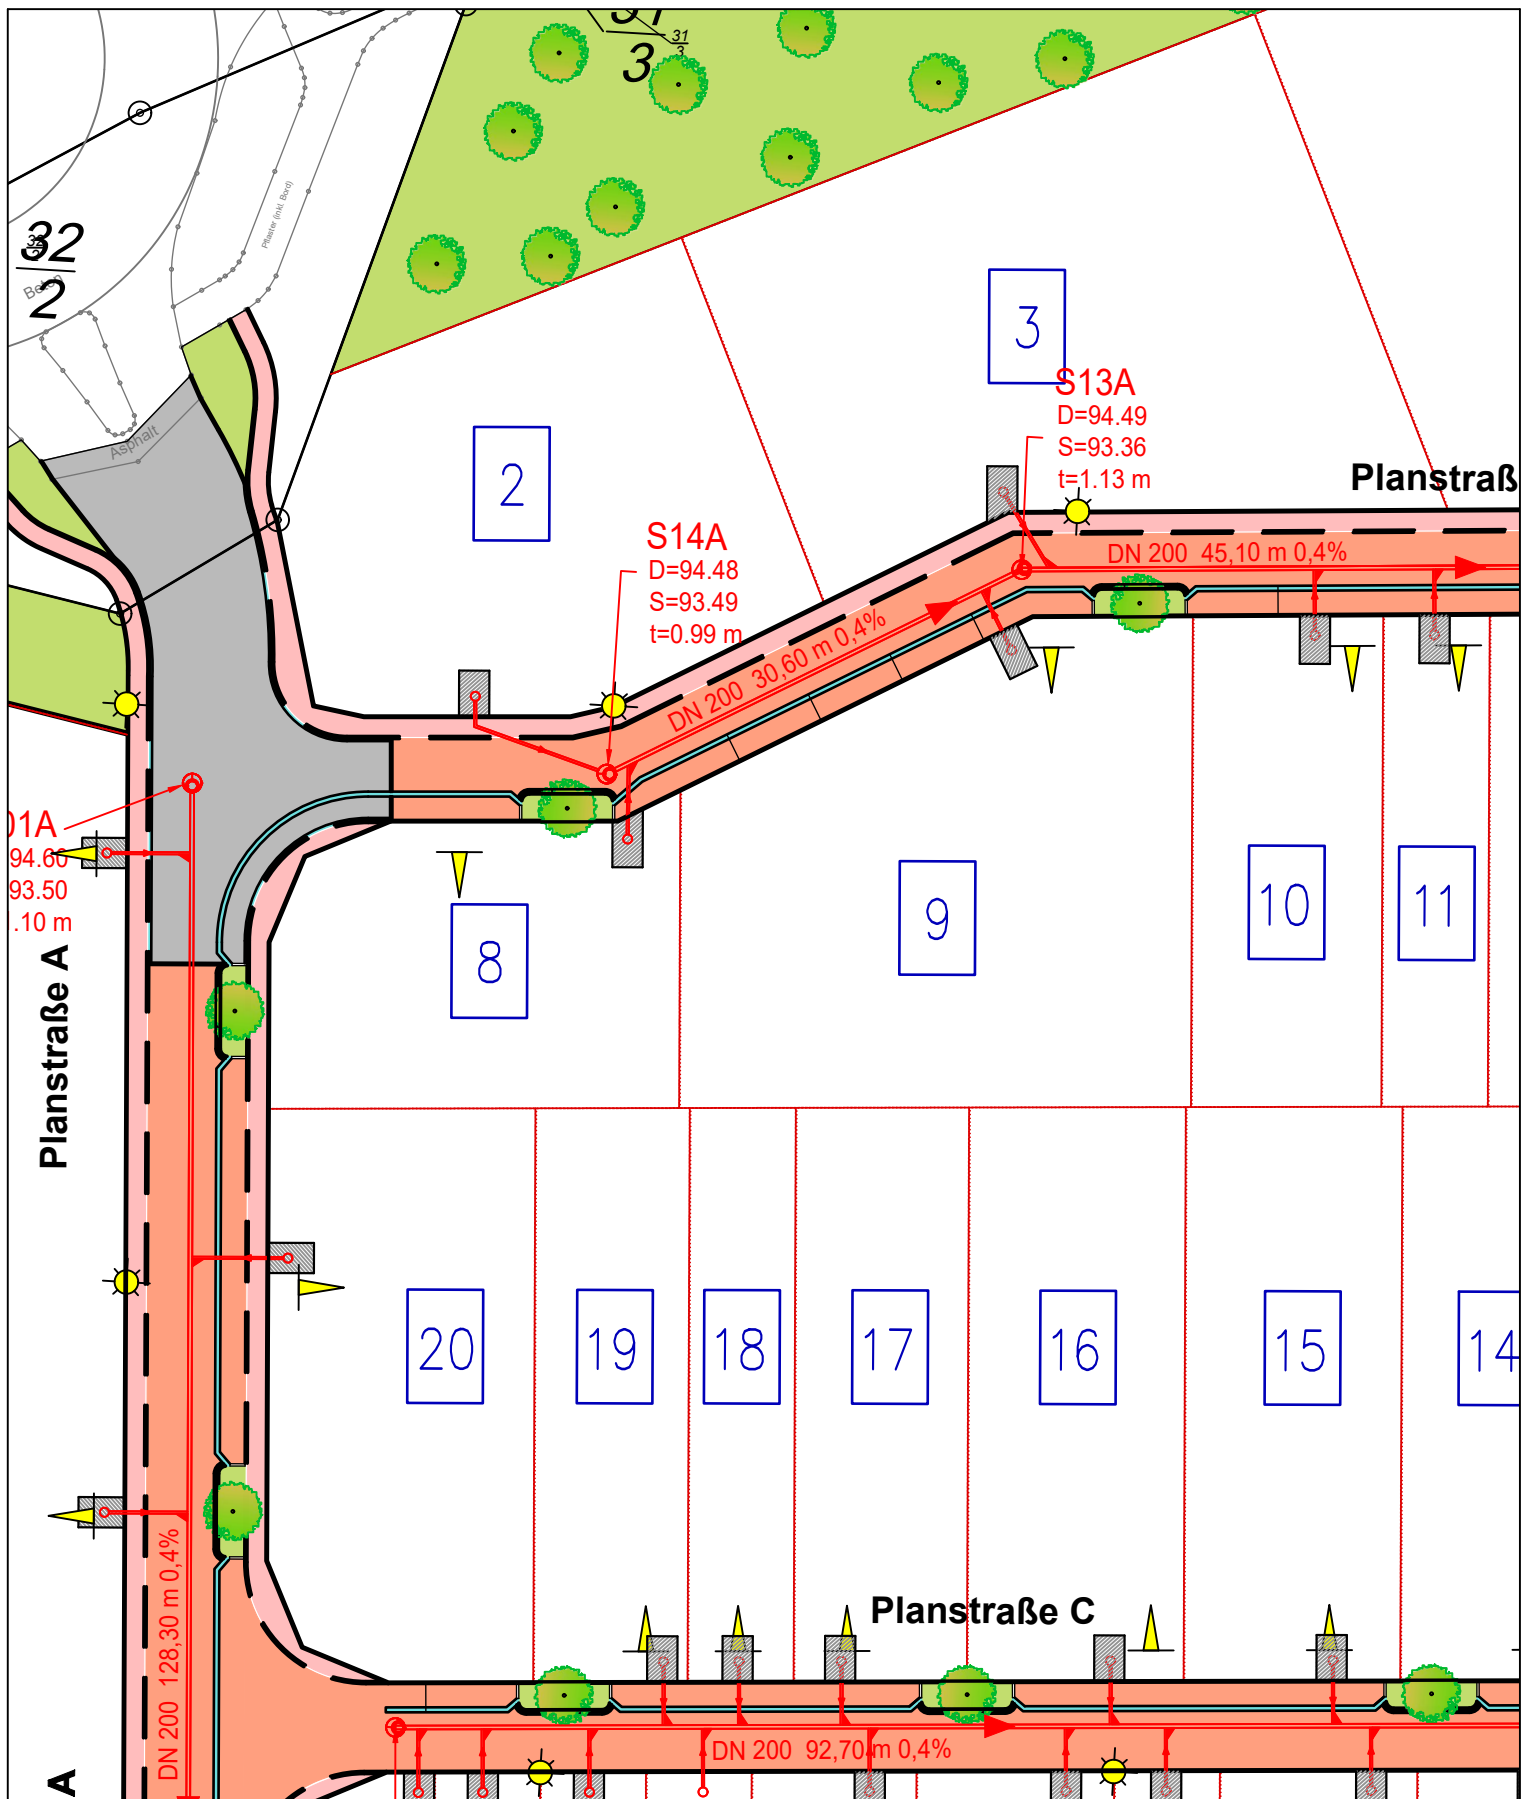

Planverfasser:

KEPPER
Ingenieurgesellschaft

Braunschweiger Straße 20
38518 Gifhorn

Windmühlenwall 24
31224 Peine

Tel.: 05371/9497-0
Web: www.kepper.de Email: mail@kepper.de

Techn. Unterlage zur Hochbauplanung

SVEG mbH Rathausstraße 21-23, 31134 Hildesheim

Erschließung BG Morgengrund in Gronau (Leine) West

Lageplanausschnitt - Kanalisation

Abschnitt 2

- SW Schacht neu, DN 1000 Beton
- SW-Kanal neu, DN 200 Poloplast
- SW-HA-Schacht, DN 600 PE mit HA-Leitung DN 150
- Grundstückszufahrt, B= 4,00 m
- Baum neu
- Straßenbeleuchtung

Anlage: 16

Bearb.:

07/2025

Mq

Blatt: 2.1


Gez.:

07/2025

Mq

M. 1:500

Gepr.:

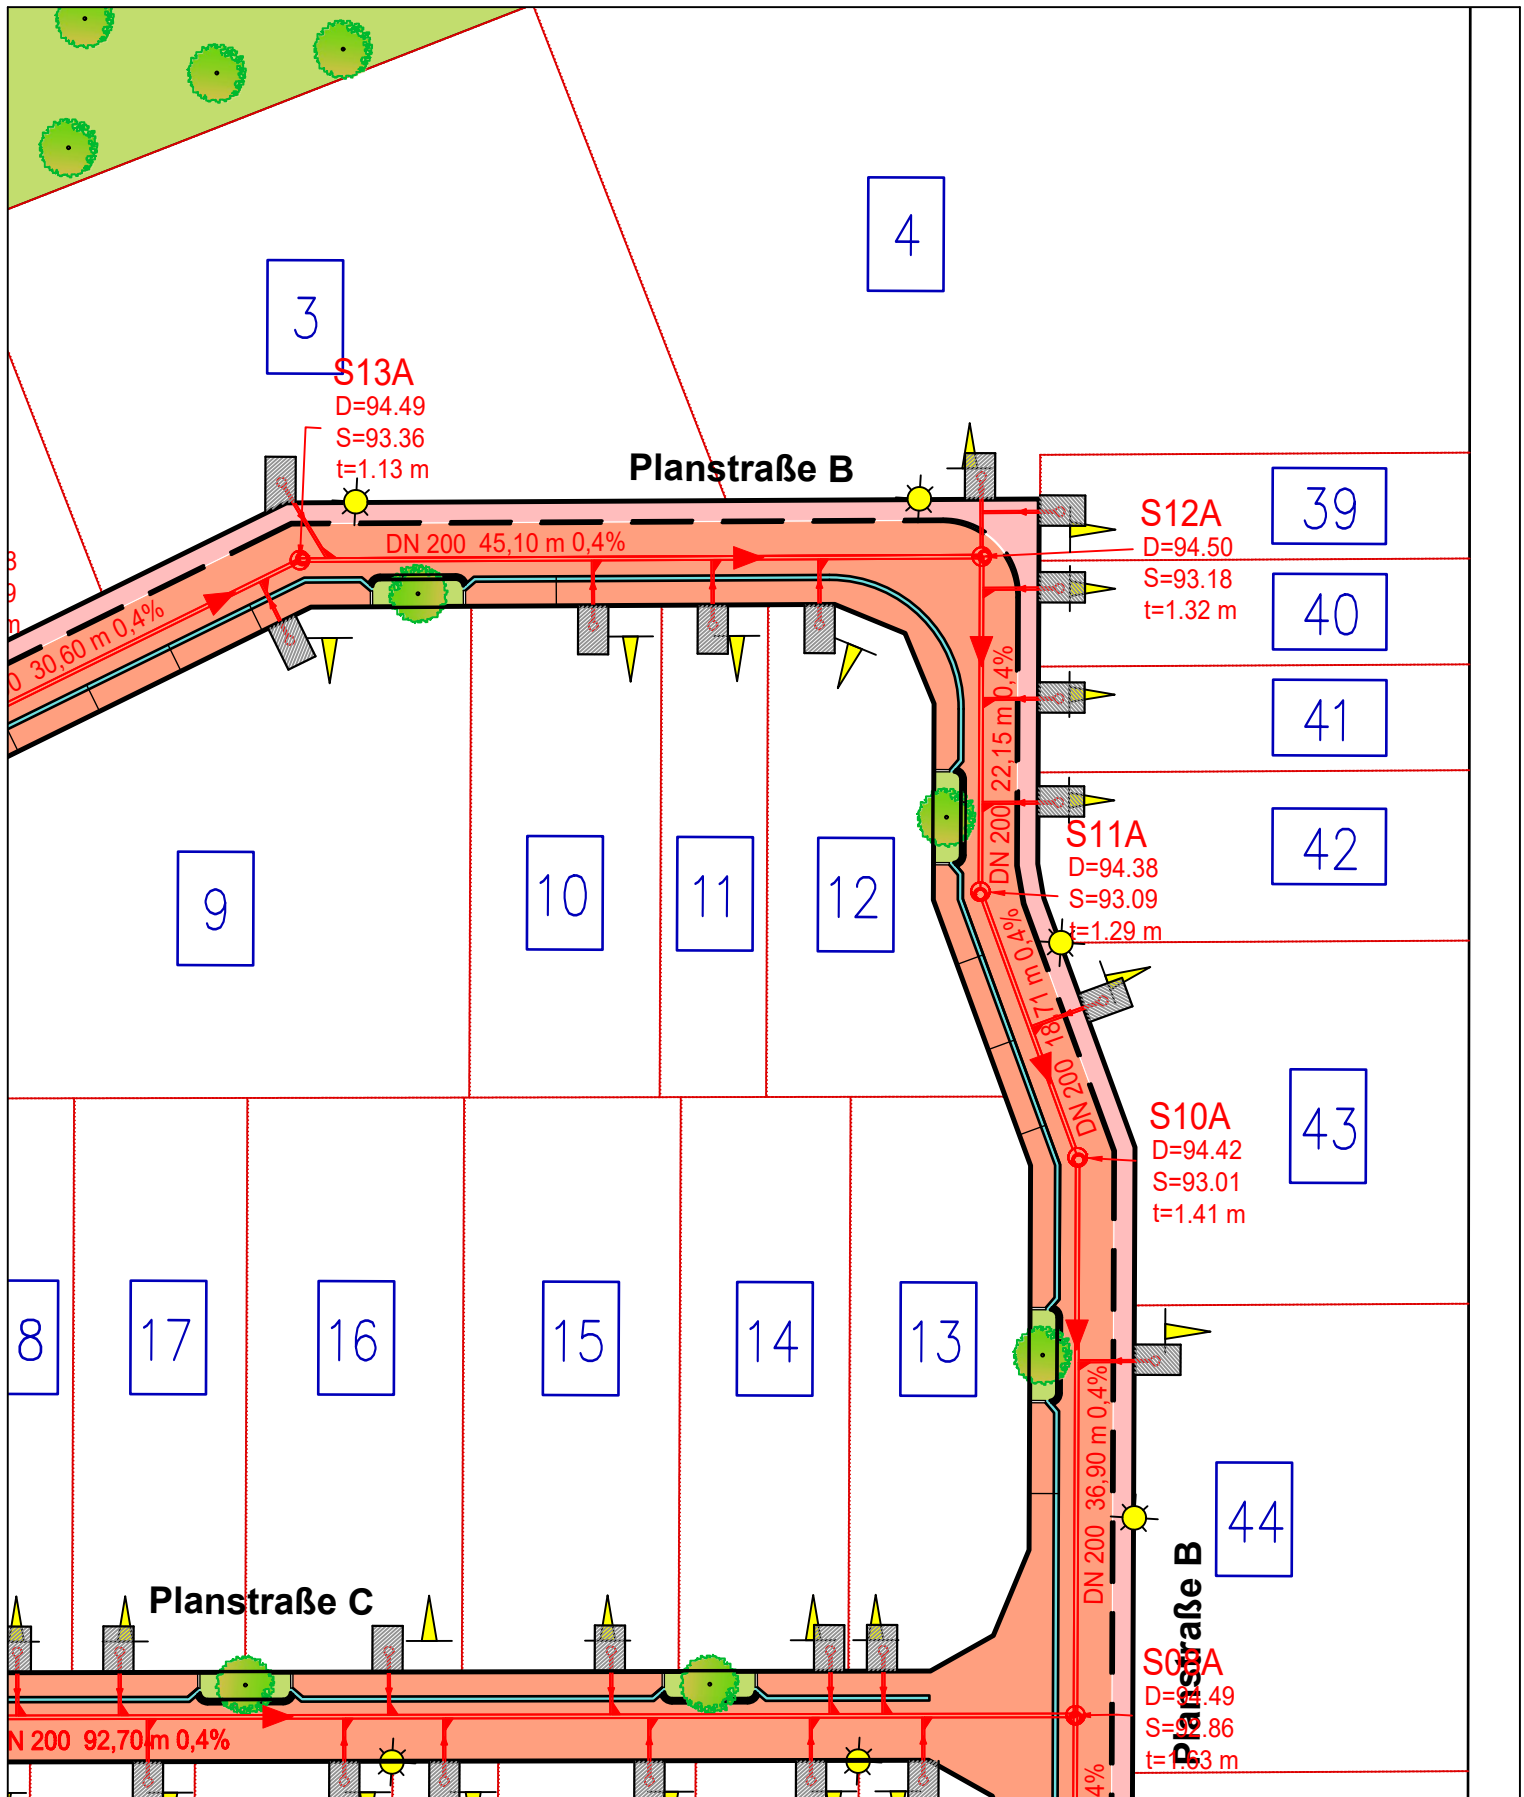

Planverfasser:

KEPPER
Ingenieurgesellschaft

Braunschweiger Straße 20
38518 Gifhorn

Windmühlenwall 24
31224 Peine

Tel.: 05371/9497-0

Web: www.kepper.de

Email: mail@kepper.de

Techn. Unterlage zur Hochbauplanung

SVEG mbH Rathausstraße 21-23, 31134 Hildesheim

Erschließung BG Morgengrund in Gronau (Leine) West

Lageplanausschnitt - Kanalisation

Abschnitt 3



SW Schacht neu, DN 1000 Beton



SW-Kanal neu, DN 200 Poloplast



SW-HA-Schacht, DN 600 PE mit HA-Leitung DN 150



Grundstückszufahrt, B= 4,00 m



Baum neu



Straßenbeleuchtung

Anlage: 16

Bearb.:

07/2025

Mq

Blatt: 3.1


Gez.:

07/2025

Mq

M. 1:500

Gepr.:

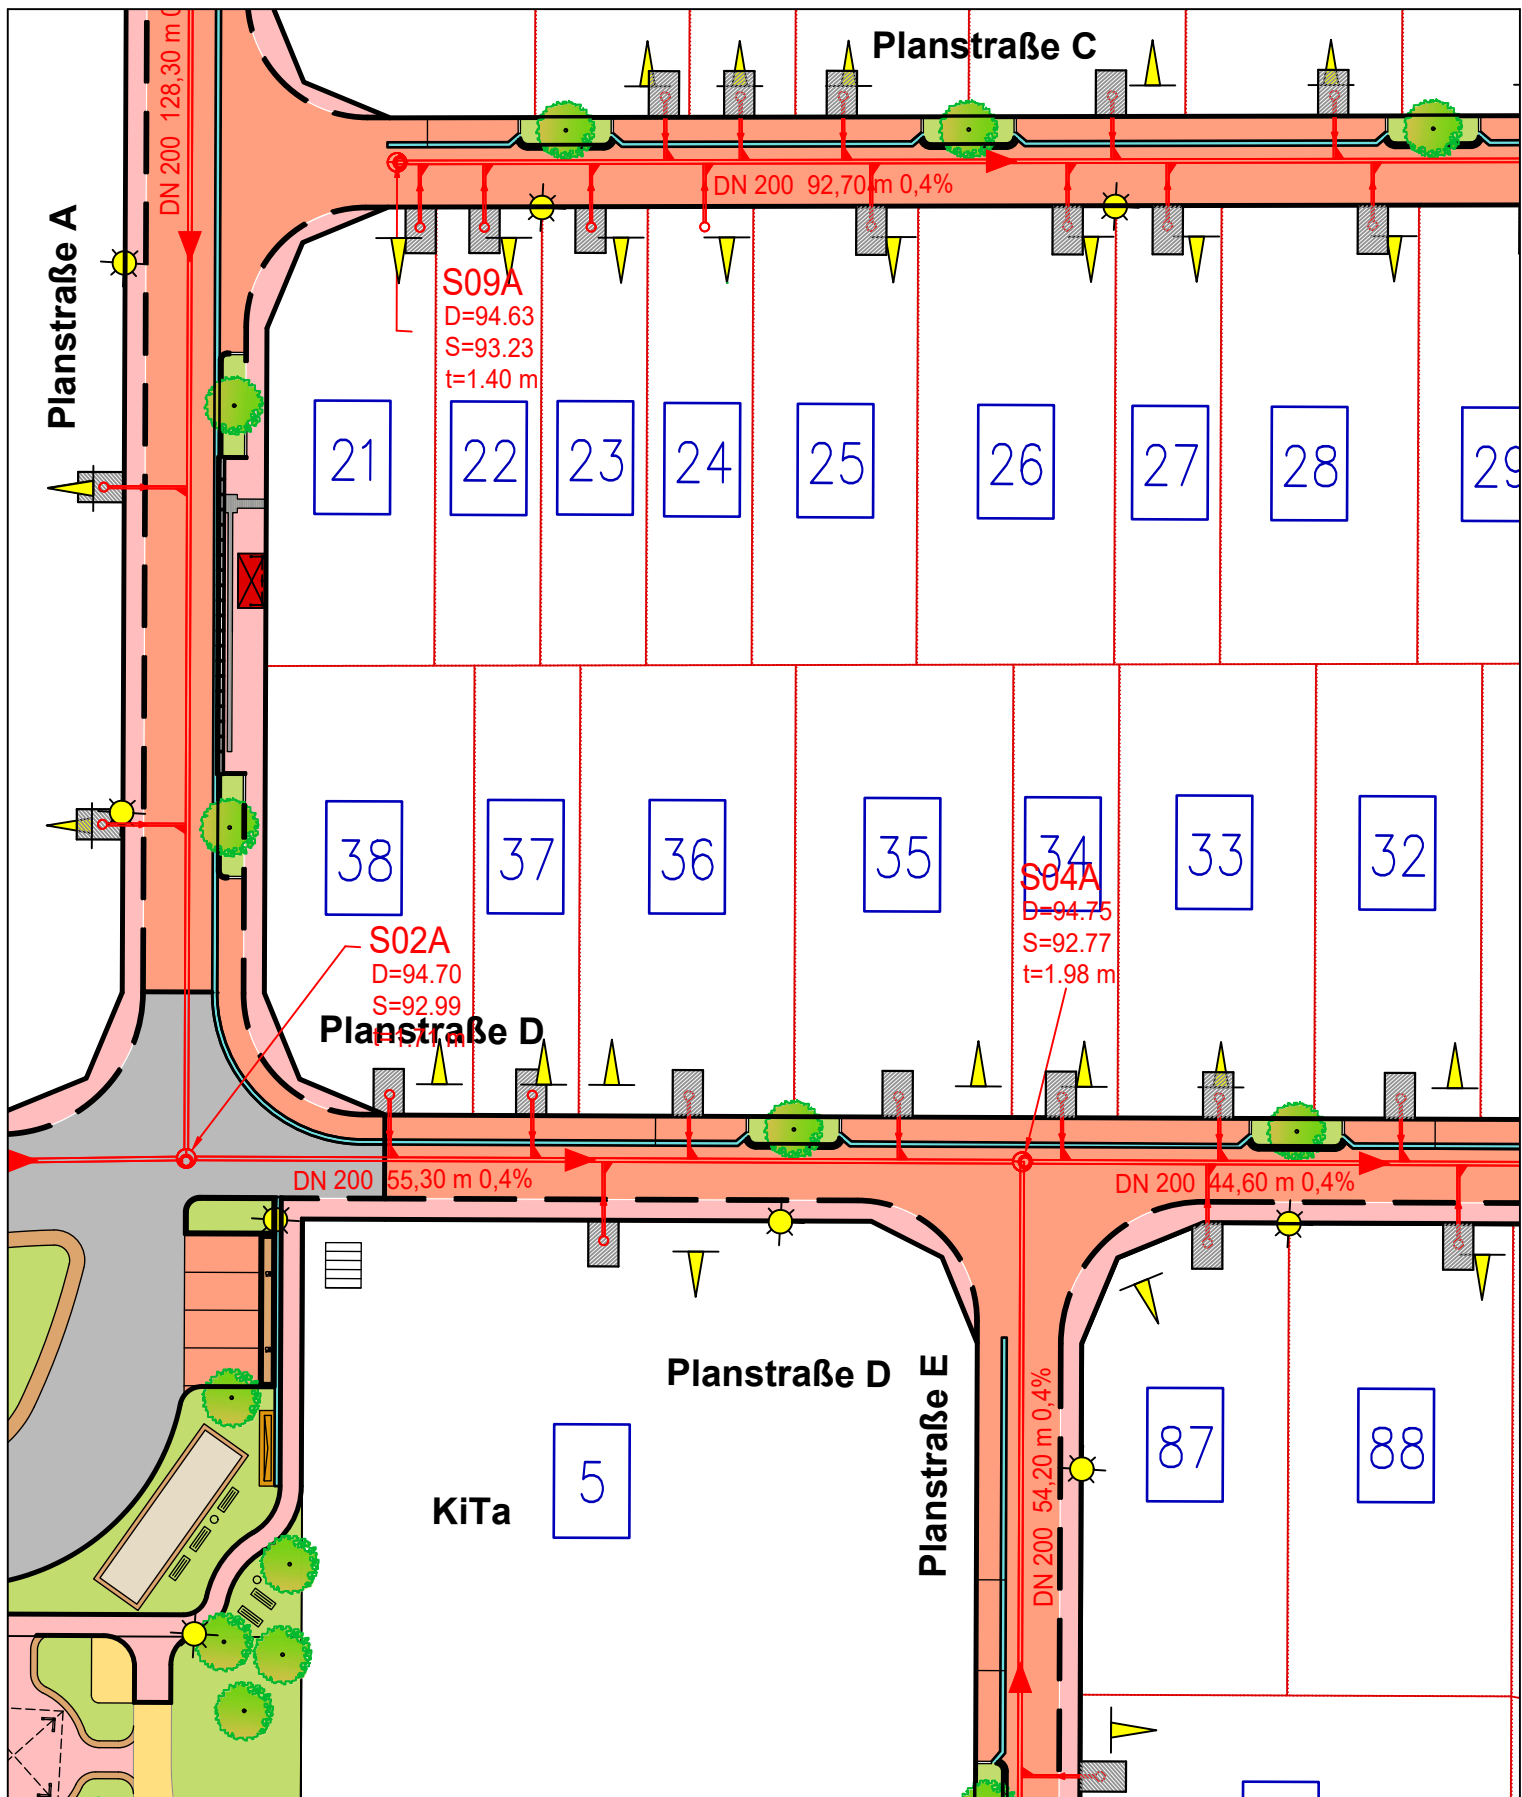

Planverfasser:

KEPPER
Ingenieurgesellschaft

Braunschweiger Straße 20
38518 Gifhorn

Windmühlenwall 24
31224 Peine

Tel.: 05371/9497-0
Web: www.kepper.de Email: mail@kepper.de

Techn. Unterlage zur Hochbauplanung

SVEG mbH Rathausstraße 21-23, 31134 Hildesheim

Erschließung BG Morgengrund in Gronau (Leine) West

Lageplanausschnitt - Kanalisation

Abschnitt 4

-  SW Schacht neu, DN 1000 Beton
-  SW-Kanal neu, DN 200 Poloplast
-  SW-HA-Schacht, DN 600 PE mit HA-Leitung DN 150
-  Grundstückszufahrt, B= 4,00 m
-  Baum neu
-  Straßenbeleuchtung

Anlage: 16

Bearb.:

07/2025

Mq

Blatt: 4.1


Gez.:

07/2025

Mq

M. 1:500

Gepr.:

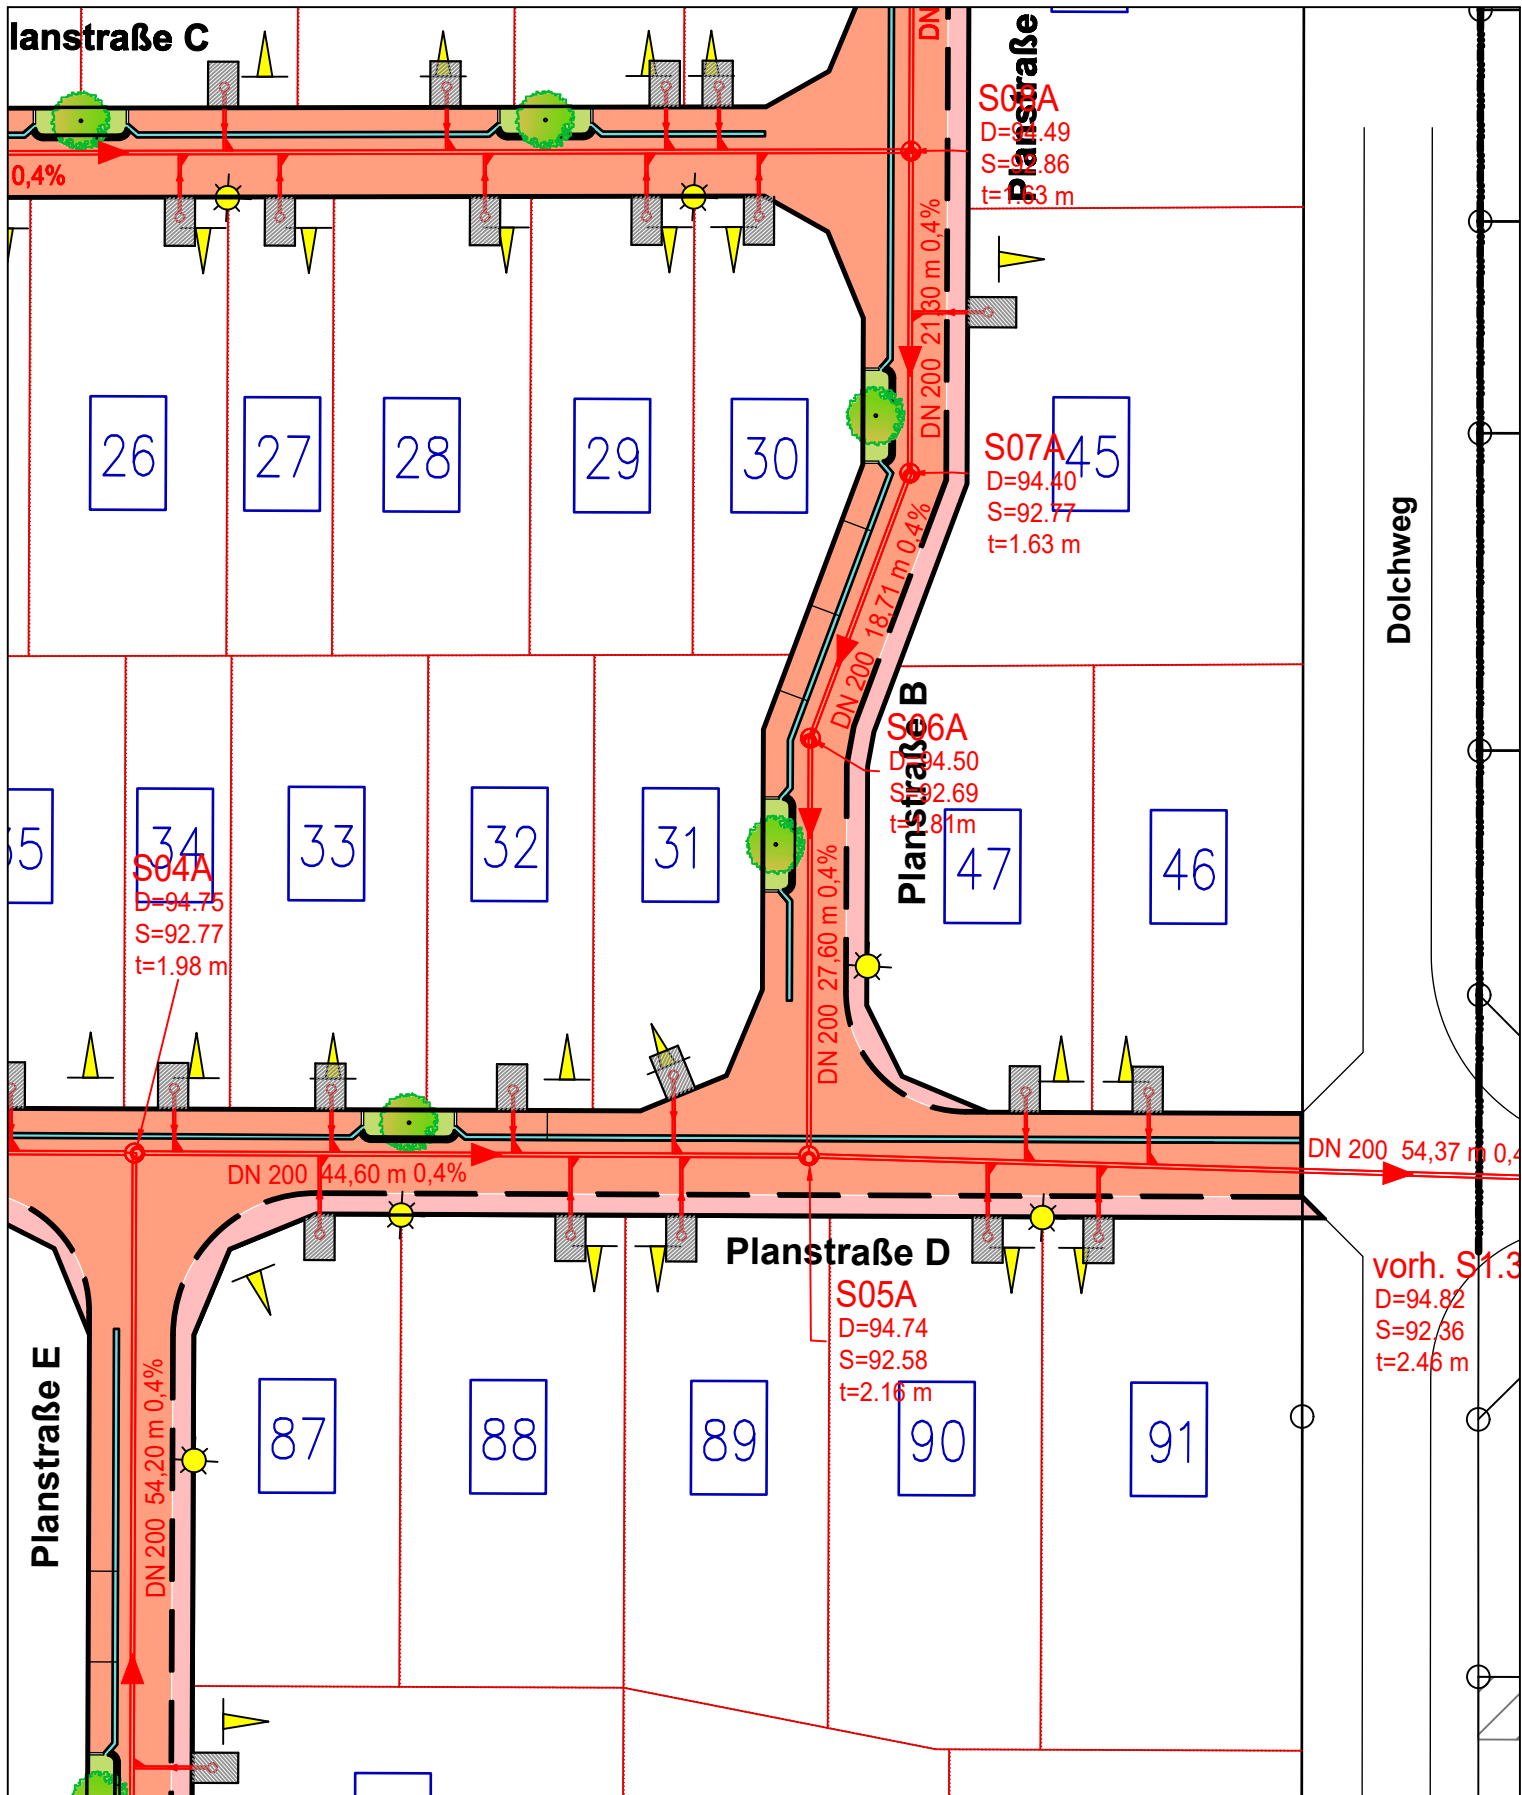

Planverfasser:

KEPPER
Ingenieurgesellschaft

Braunschweiger Straße 20
38518 Gifhorn

Windmühlenwall 24
31224 Peine

Tel.: 05371/9497-0
Web: www.kepper.de Email: mail@kepper.de

Techn. Unterlage zur Hochbauplanung

SVEG mbH Rathausstraße 21-23, 31134 Hildesheim

Erschließung BG Morgengrund in Gronau (Leine) West

Lageplanausschnitt - Kanalisation

Abschnitt 5



SW Schacht neu, DN 1000 Beton



SW-Kanal neu, DN 200 Poloplast



SW-HA-Schacht, DN 600 PE mit HA-Leitung DN 150



Grundstückszufahrt, B= 4,00 m



Baum neu



Straßenbeleuchtung

Anlage: 16

Bearb.:

07/2025

Mq

Blatt: 5.1


Gez.:

07/2025

Mq

M. 1:500

Gepr.:

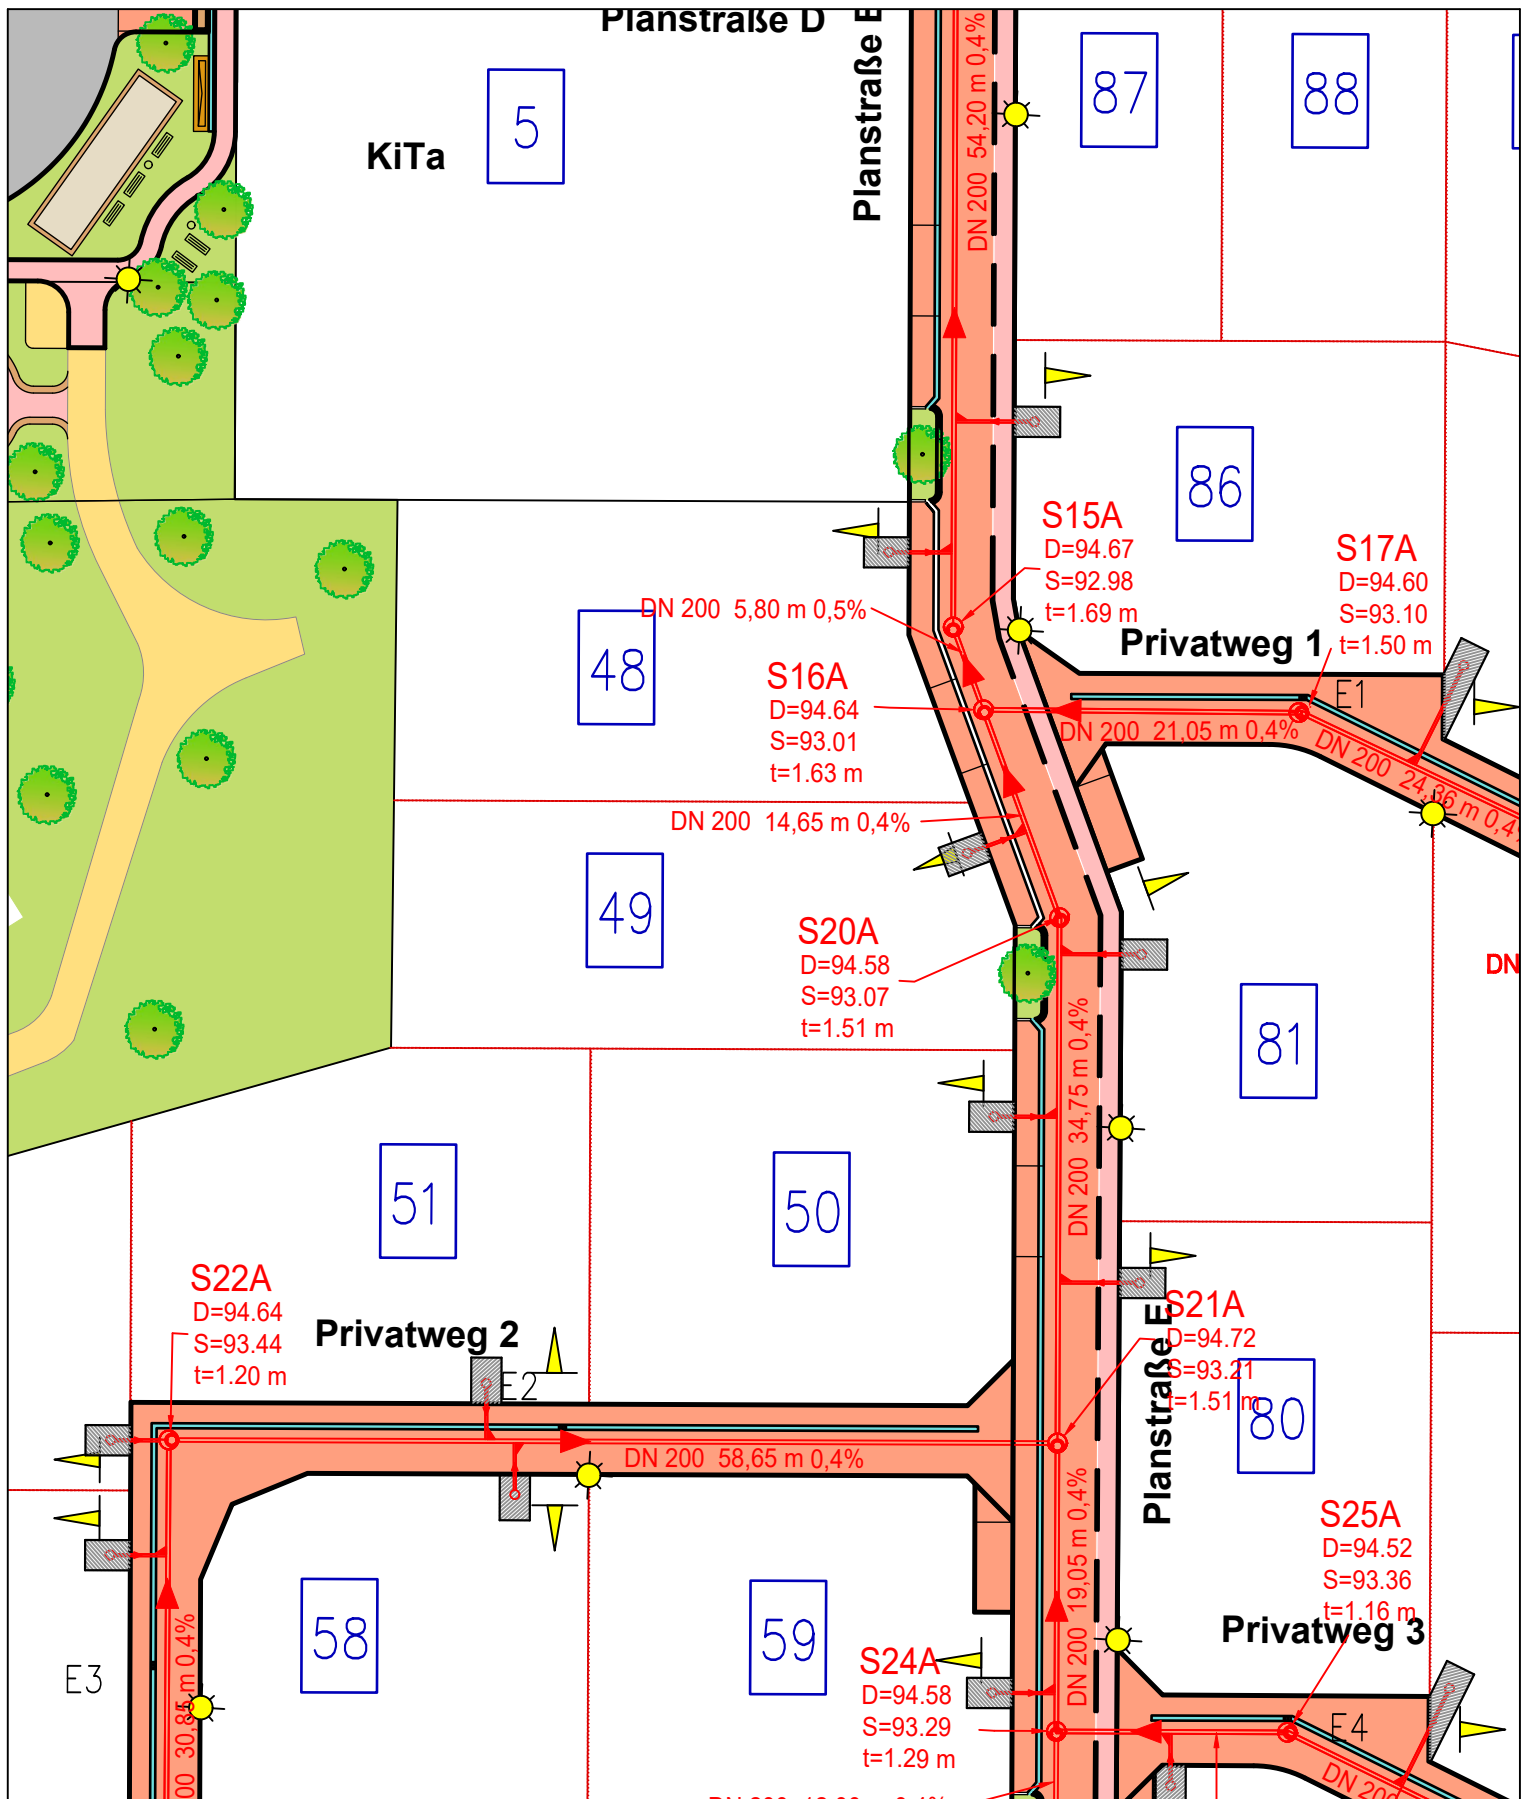

Planverfasser:

KEPPER
Ingenieurgesellschaft

Braunschweiger Straße 20
38518 Gifhorn

Windmühlenwall 24
31224 Peine

Tel.: 05371/9497-0

Web: www.kepper.de

Email: mail@kepper.de

Techn. Unterlage zur Hochbauplanung

SVEG mbH Rathausstraße 21-23, 31134 Hildesheim


Erschließung BG Morgengrund in Gronau (Leine) West

Lageplanausschnitt - Kanalisation

Abschnitt 6

	SW Schacht neu, DN 1000 Beton
	SW-Kanal neu, DN 200 Poloplast
	SW-HA-Schacht, DN 600 PE mit HA-Leitung DN 150
	Grundstückszufahrt, B= 4,00 m
	Baum neu
	Straßenbeleuchtung

Anlage: 16	Bearb.:	07/2025	Mq
Blatt: 6.1	Gez.:	07/2025	Mq
M. 1:500	Gepr.:		

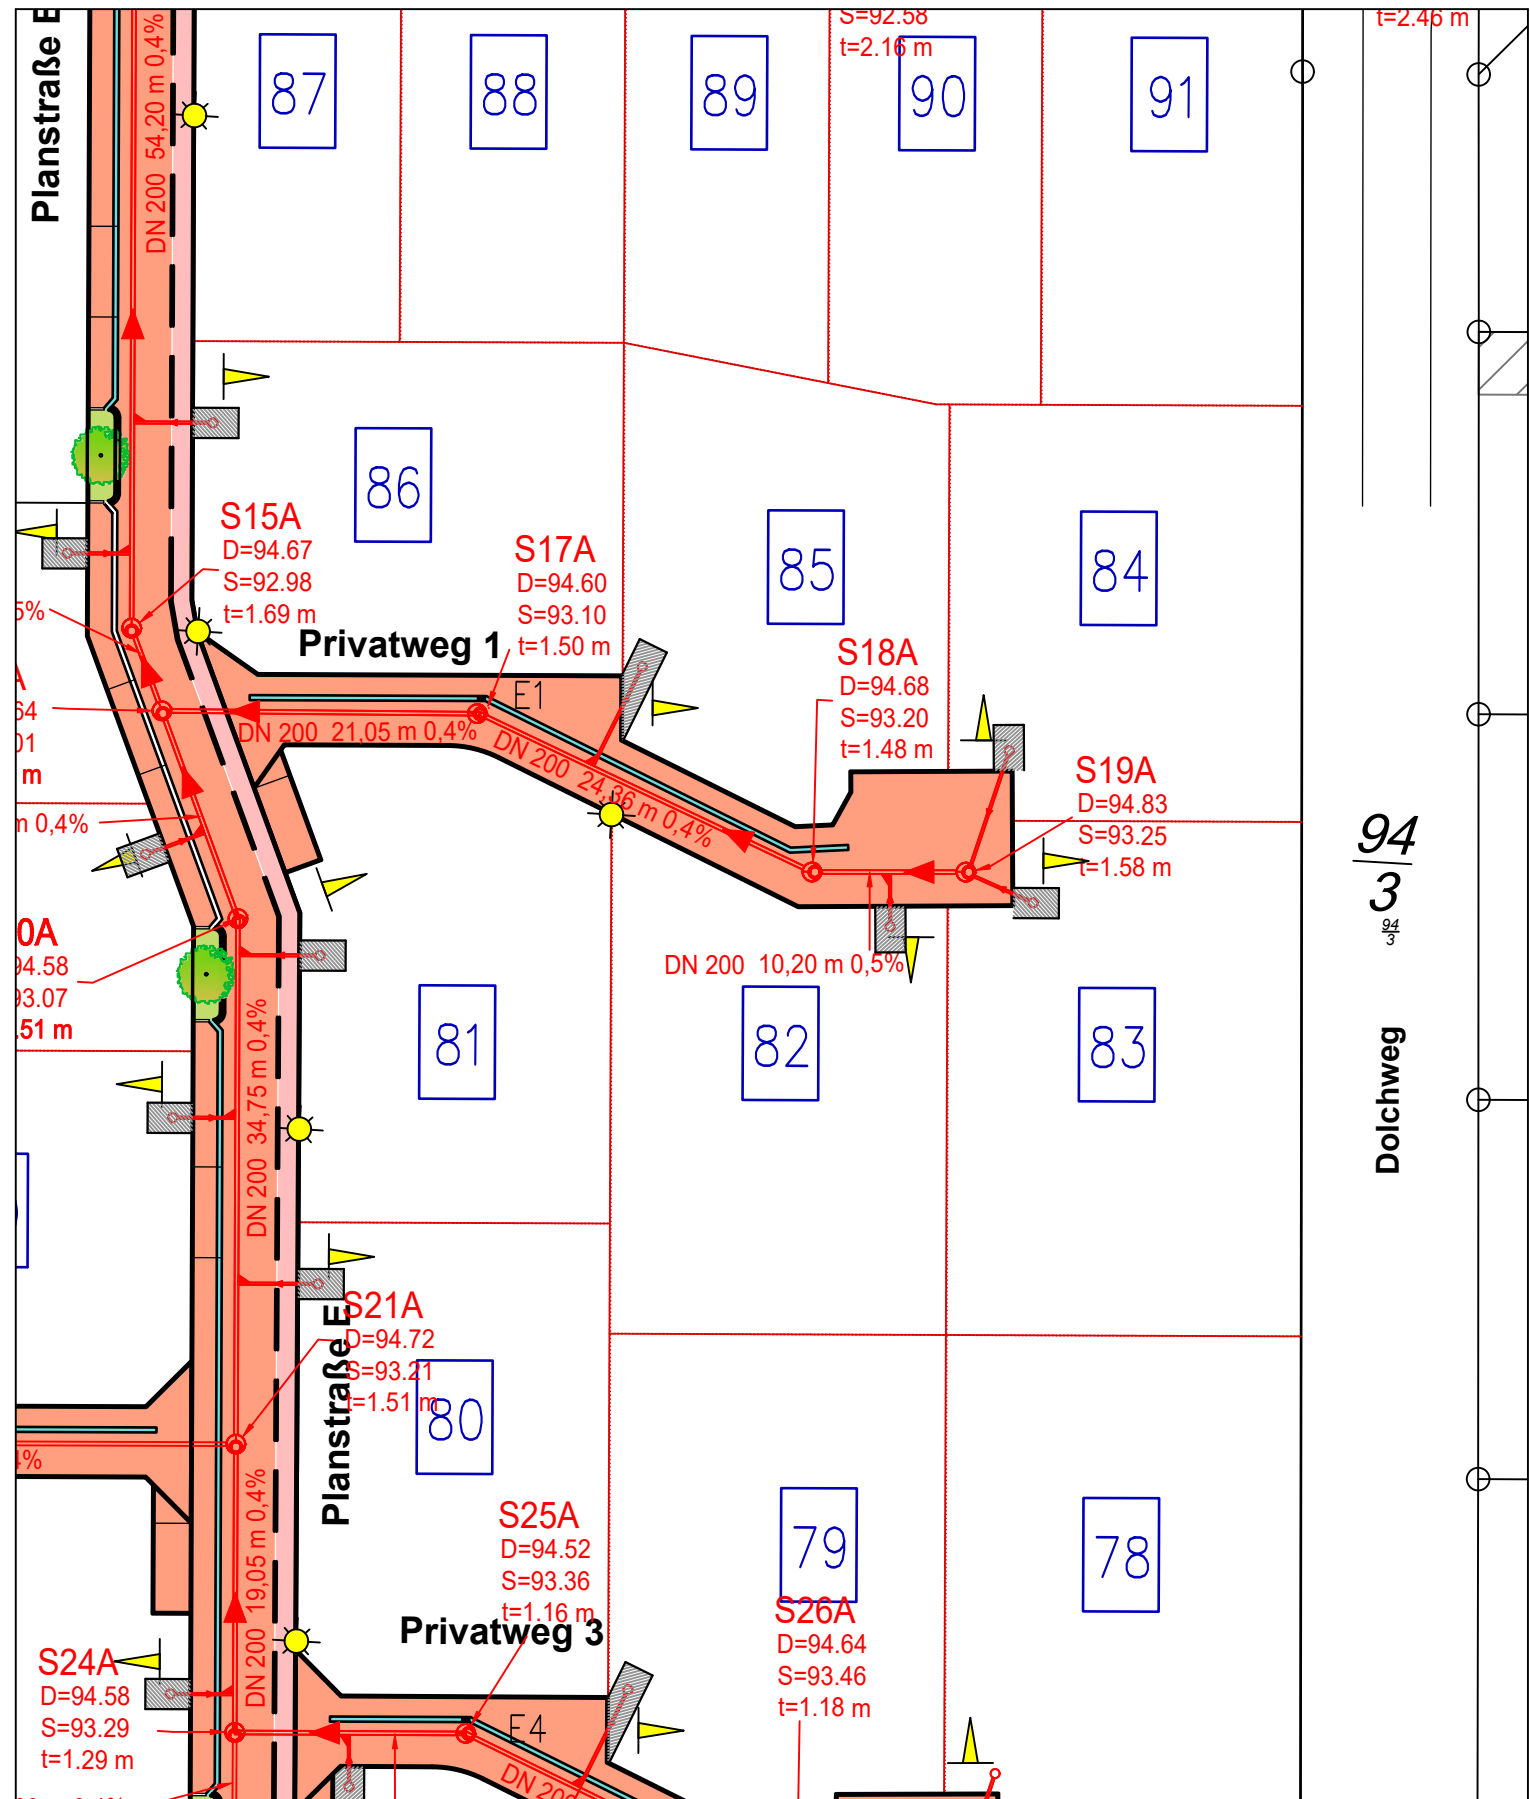

Planverfasser:

KEPPER
Ingenieurgesellschaft

Braunschweiger Straße 20
38518 Gifhorn

Windmühlenwall 24
31224 Peine

Tel.: 05371/9497-0

Web: www.kepper.de

Email: mail@kepper.de



SW Schacht neu, DN 1000 Beton



SW-Kanal neu, DN 200 Poloplast



SW-HA-Schacht, DN 600 PE mit HA-Leitung DN 150



Grundstückszufahrt, B= 4,00 m



Baum neu



Straßenbeleuchtung

Techn. Unterlage zur Hochbauplanung

SVEG mbH Rathausstraße 21-23, 31134 Hildesheim

Erschließung BG Morgengrund in Gronau (Leine) West

Lageplanausschnitt - Kanalisation

Abschnitt 7

Anlage: 16

Bearb.:

07/2025

Mq

Blatt: 7.1


Gez.:

07/2025

Mq

M. 1:500

Gepr.:

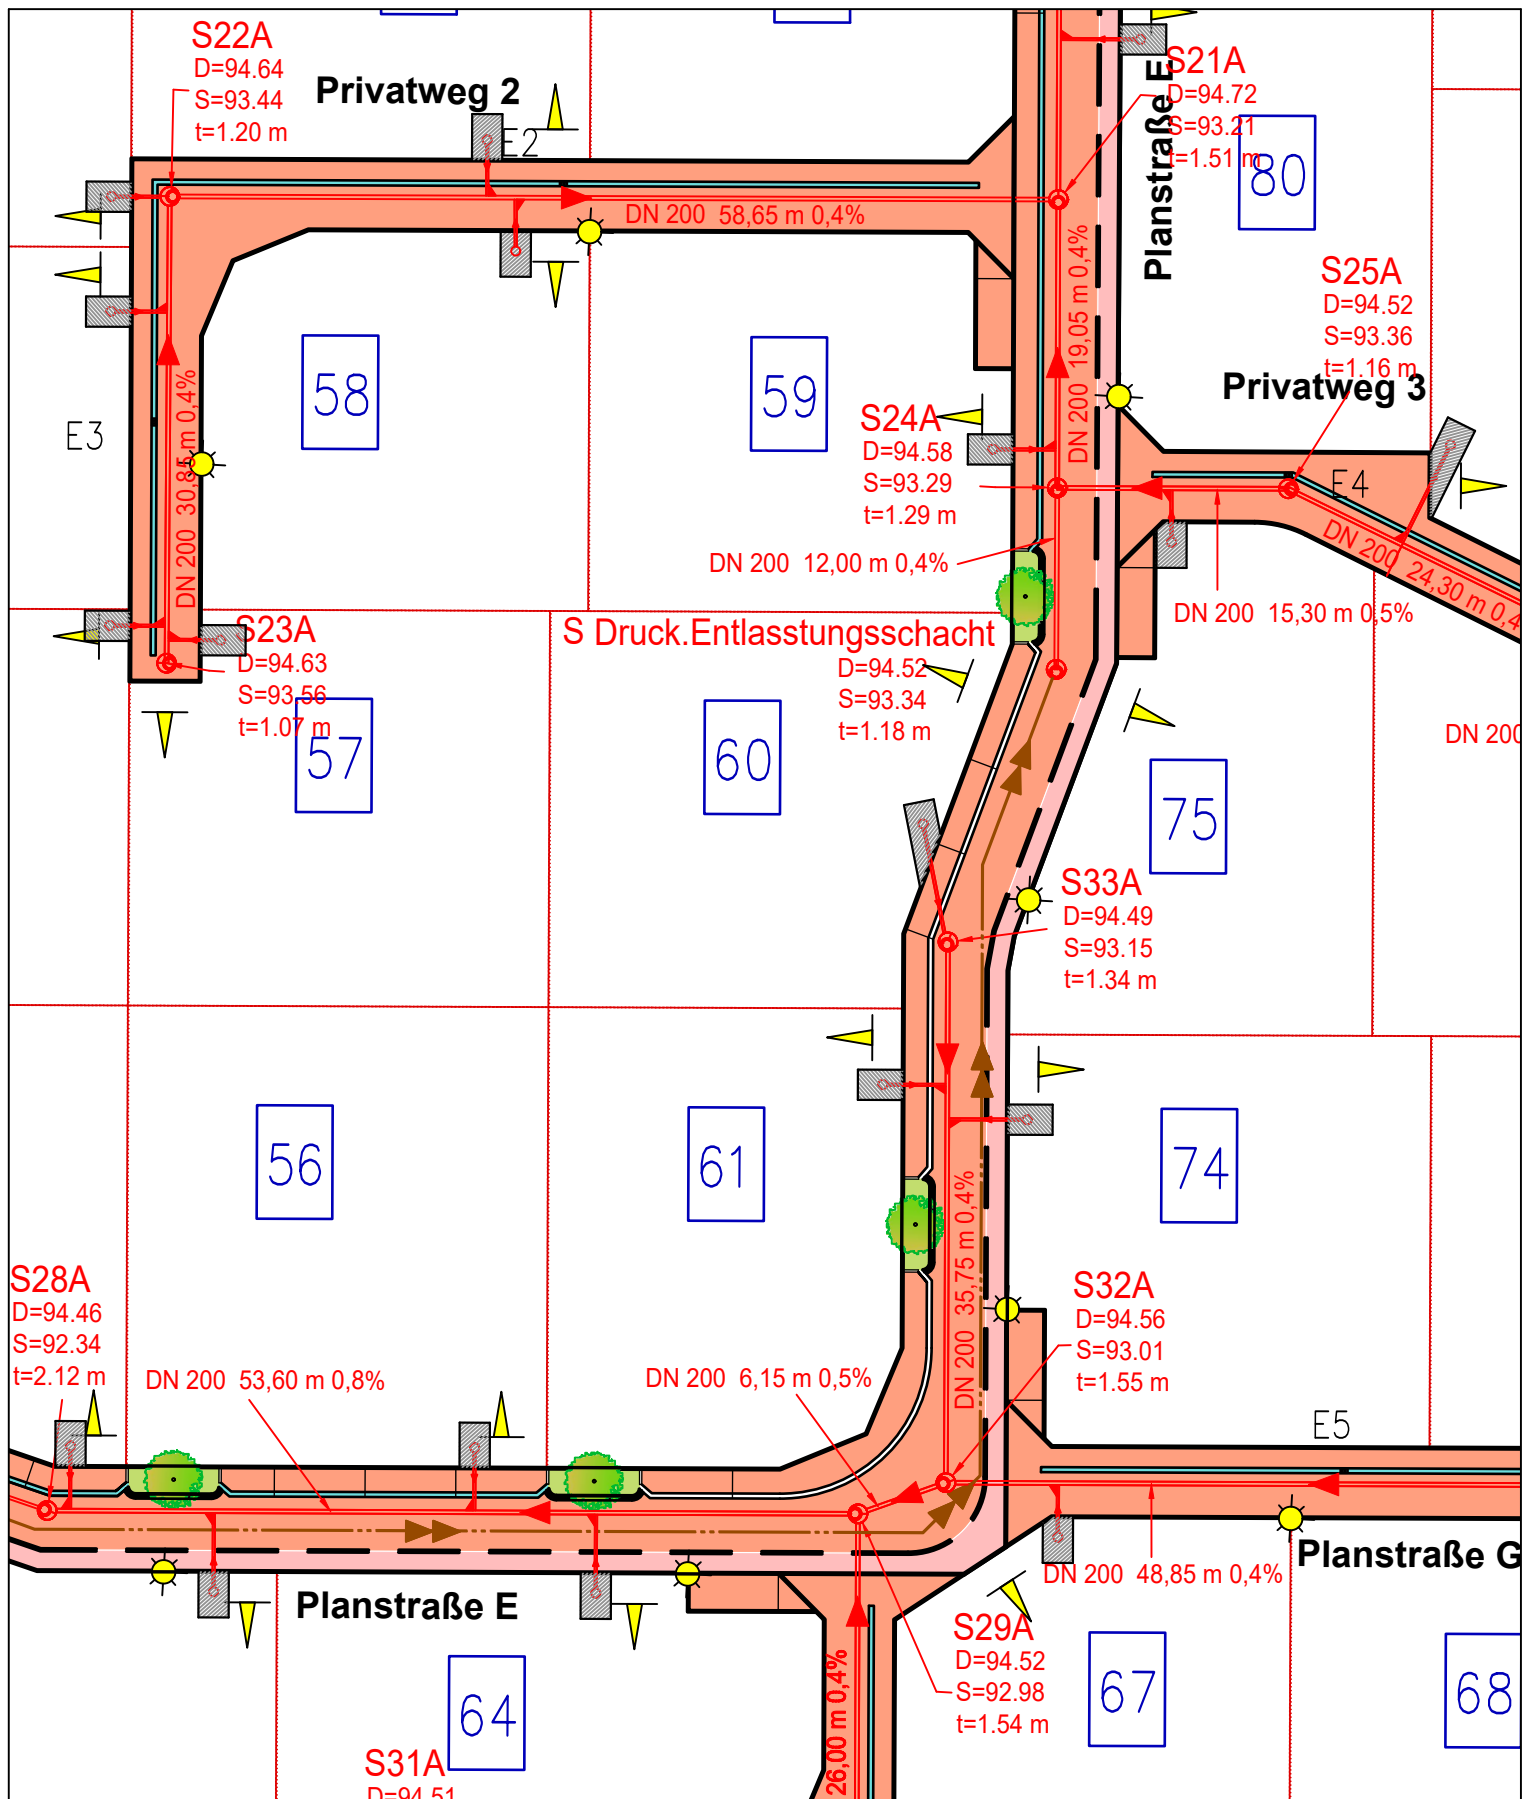

Planverfasser:



Braunschweiger Straße 20
38518 Gifhorn

Windmühlenwall 24
31224 Peine

Tel.: 05371/9497-0

Web: www.kepper.de

Email: mail@kepper.de

Techn. Unterlage zur Hochbauplanung

SVEG mbH Rathausstraße 21-23, 31134 Hildesheim

Erschließung BG Morgengrund in Gronau (Leine) West

Lageplanausschnitt - Kanalisation

Abschnitt 8



SW Schacht neu, DN 1000 Beton



SW-Kanal neu, DN 200 Poloplast



SW-HA-Schacht, DN 600 PE mit HA-Leitung DN 150



Grundstückszufahrt, B= 4,00 m



Baum neu



Straßenbeleuchtung



SW-Druckrohrleitung
neu, DN 100

Anlage: 16

Bearb.:

07/2025

Mq

Blatt: 8.1


Gez.:

07/2025

Mq

M. 1:500

Gepr.:

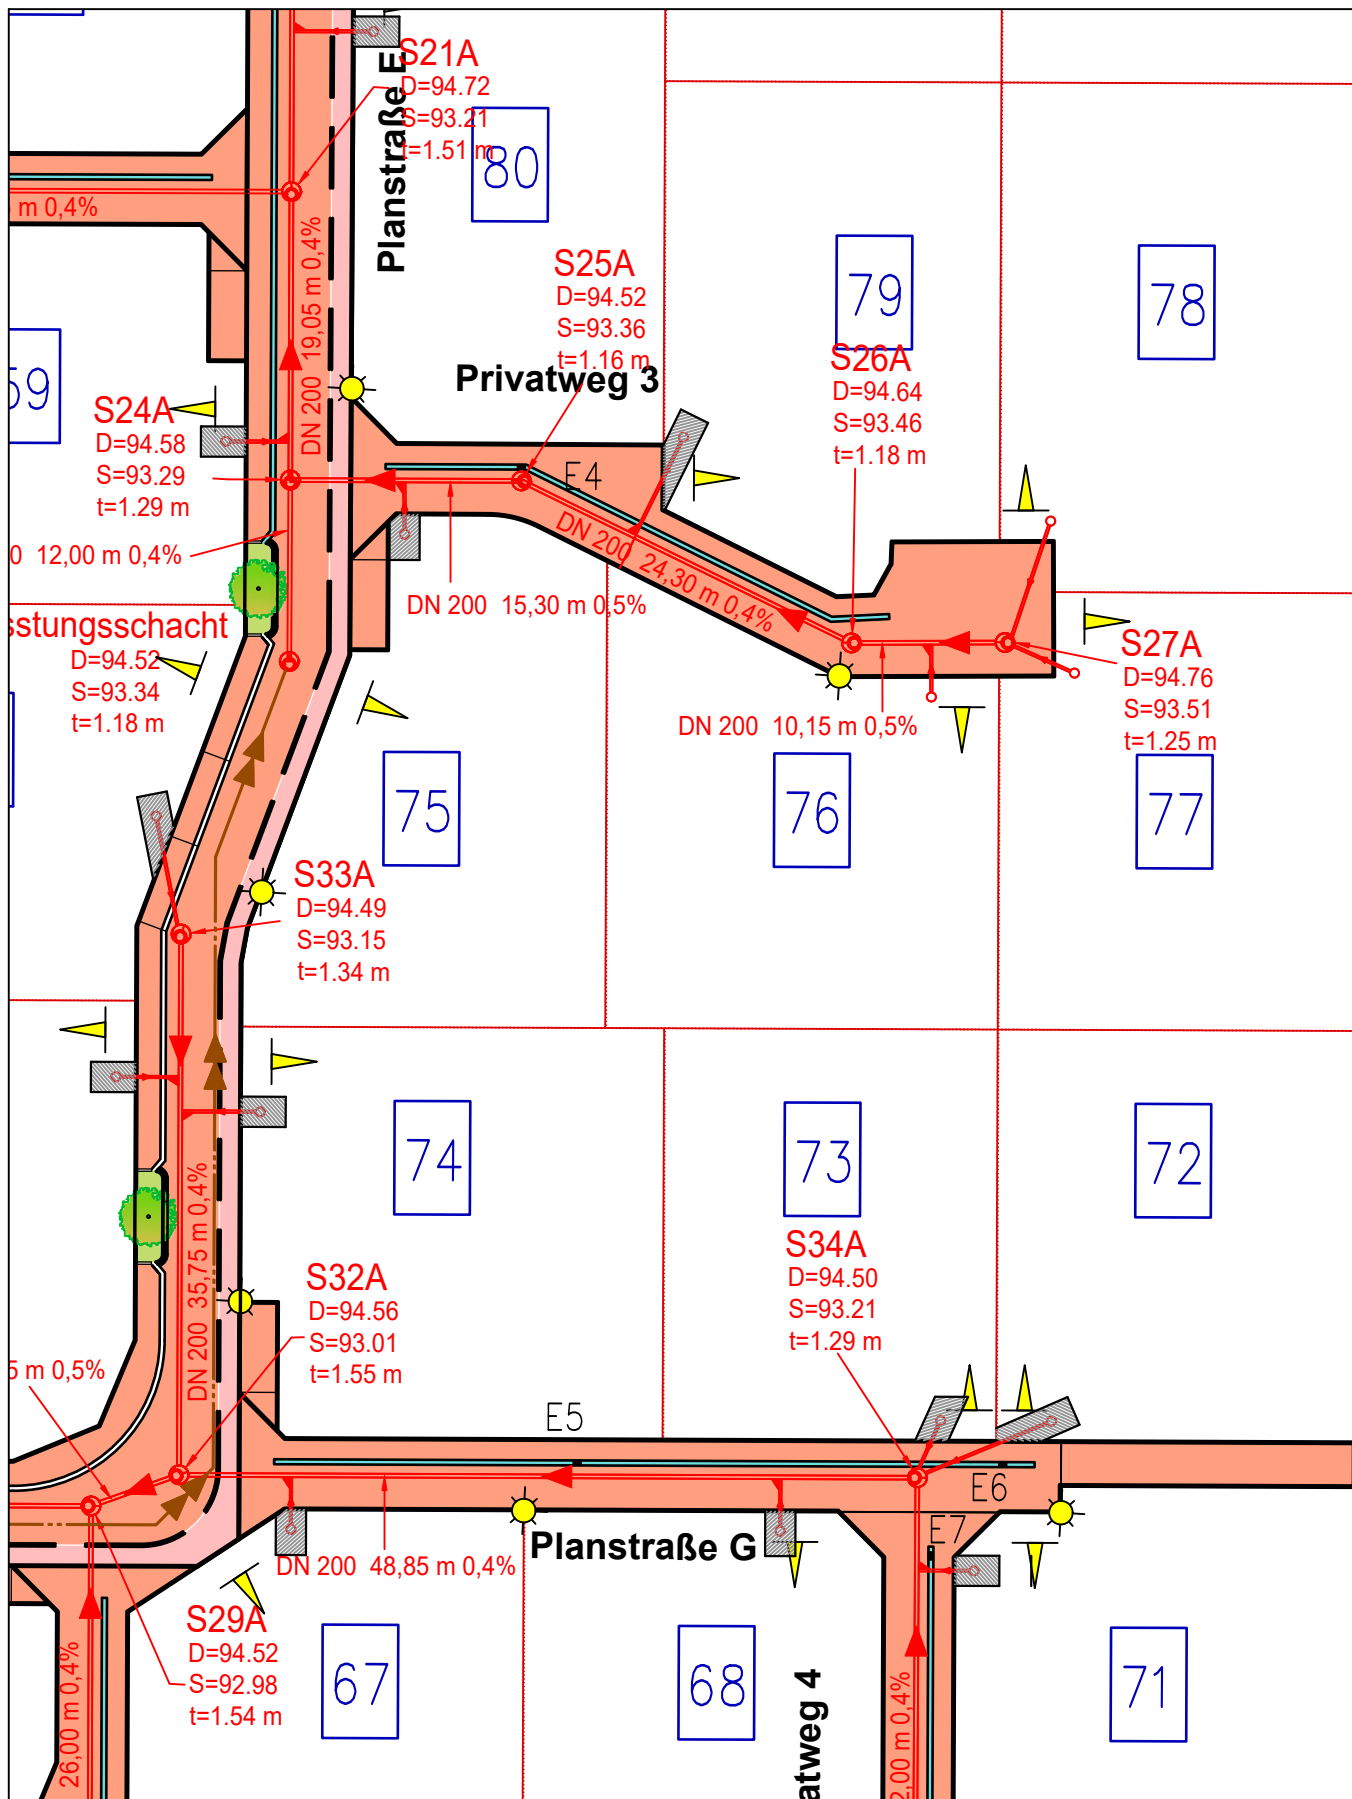

Planverfasser:

KEPPER
Ingenieurgesellschaft

Braunschweiger Straße 20
38518 Gifhorn

Windmühlenwall 24
31224 Peine

Tel.: 05371/9497-0

Web: www.kepper.de

Email: mail@kepper.de

Techn. Unterlage zur Hochbauplanung

SVEG mbH Rathausstraße 21-23, 31134 Hildesheim

Erschließung BG Morgengrund in Gronau (Leine) West

Lageplanausschnitt - Kanalisation

Abschnitt 9



SW Schacht neu, DN 1000 Beton



SW-Kanal neu, DN 200 Poloplast



SW-HA-Schacht, DN 600 PE mit HA-Leitung DN 150



Grundstückszufahrt, B= 4,00 m



Baum neu



Straßenbeleuchtung



SW-Druckrohrleitung
neu, DN 100

Anlage: 16

Bearb.:

07/2025

Mq

Blatt: 9.1


Gez.:

07/2025

Mq

M. 1:500

Gepr.:

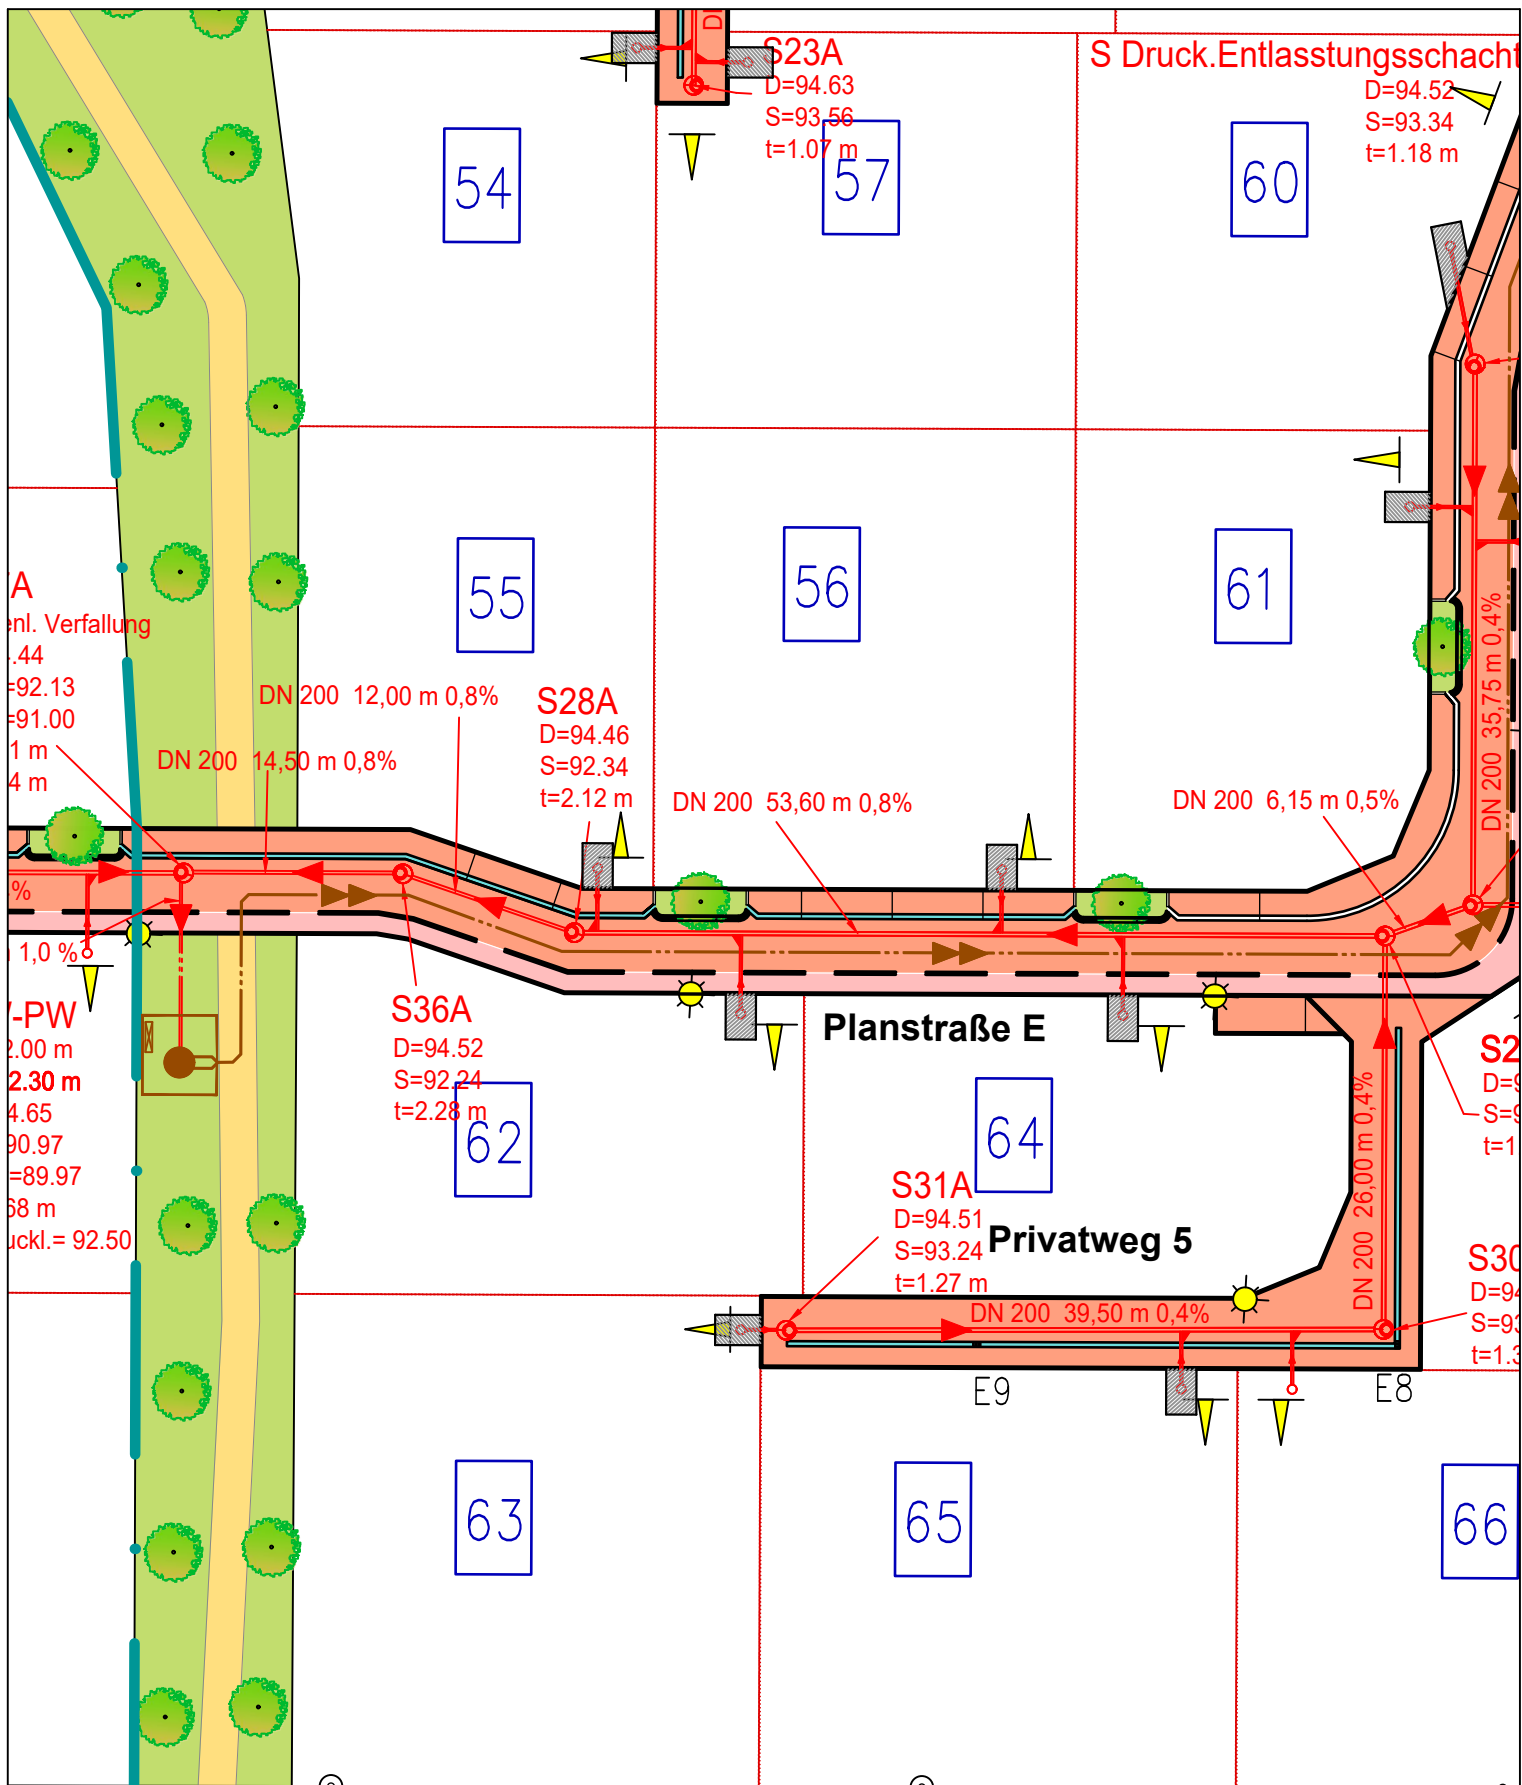

Planverfasser:

KEPPER
Ingenieurgesellschaft

Braunschweiger Straße 20
38518 Gifhorn

Windmühlenwall 24
31224 Peine

Tel.: 05371/9497-0

Web: www.kepper.de

Email: mail@kepper.de

Techn. Unterlage zur Hochbauplanung

SVEG mbH Rathausstraße 21-23, 31134 Hildesheim

Erschließung BG Morgengrund in Gronau (Leine) West

Lageplanausschnitt - Kanalisation

Abschnitt 10

- SW Schacht neu, DN 1000 Beton
- SW-Kanal neu, DN 200 Poloplast
- SW-HA-Schacht, DN 600 PE mit HA-Leitung DN 150
- Grundstückszufahrt, B= 4,00 m
- Baum neu
- Straßenbeleuchtung
- SW-Druckrohrleitung neu, DN 100

Anlage: 16

Bearb.:

07/2025

Mq

Blatt: 10.1


Gez.:

07/2025

Mq

M. 1:500

Gepr.:

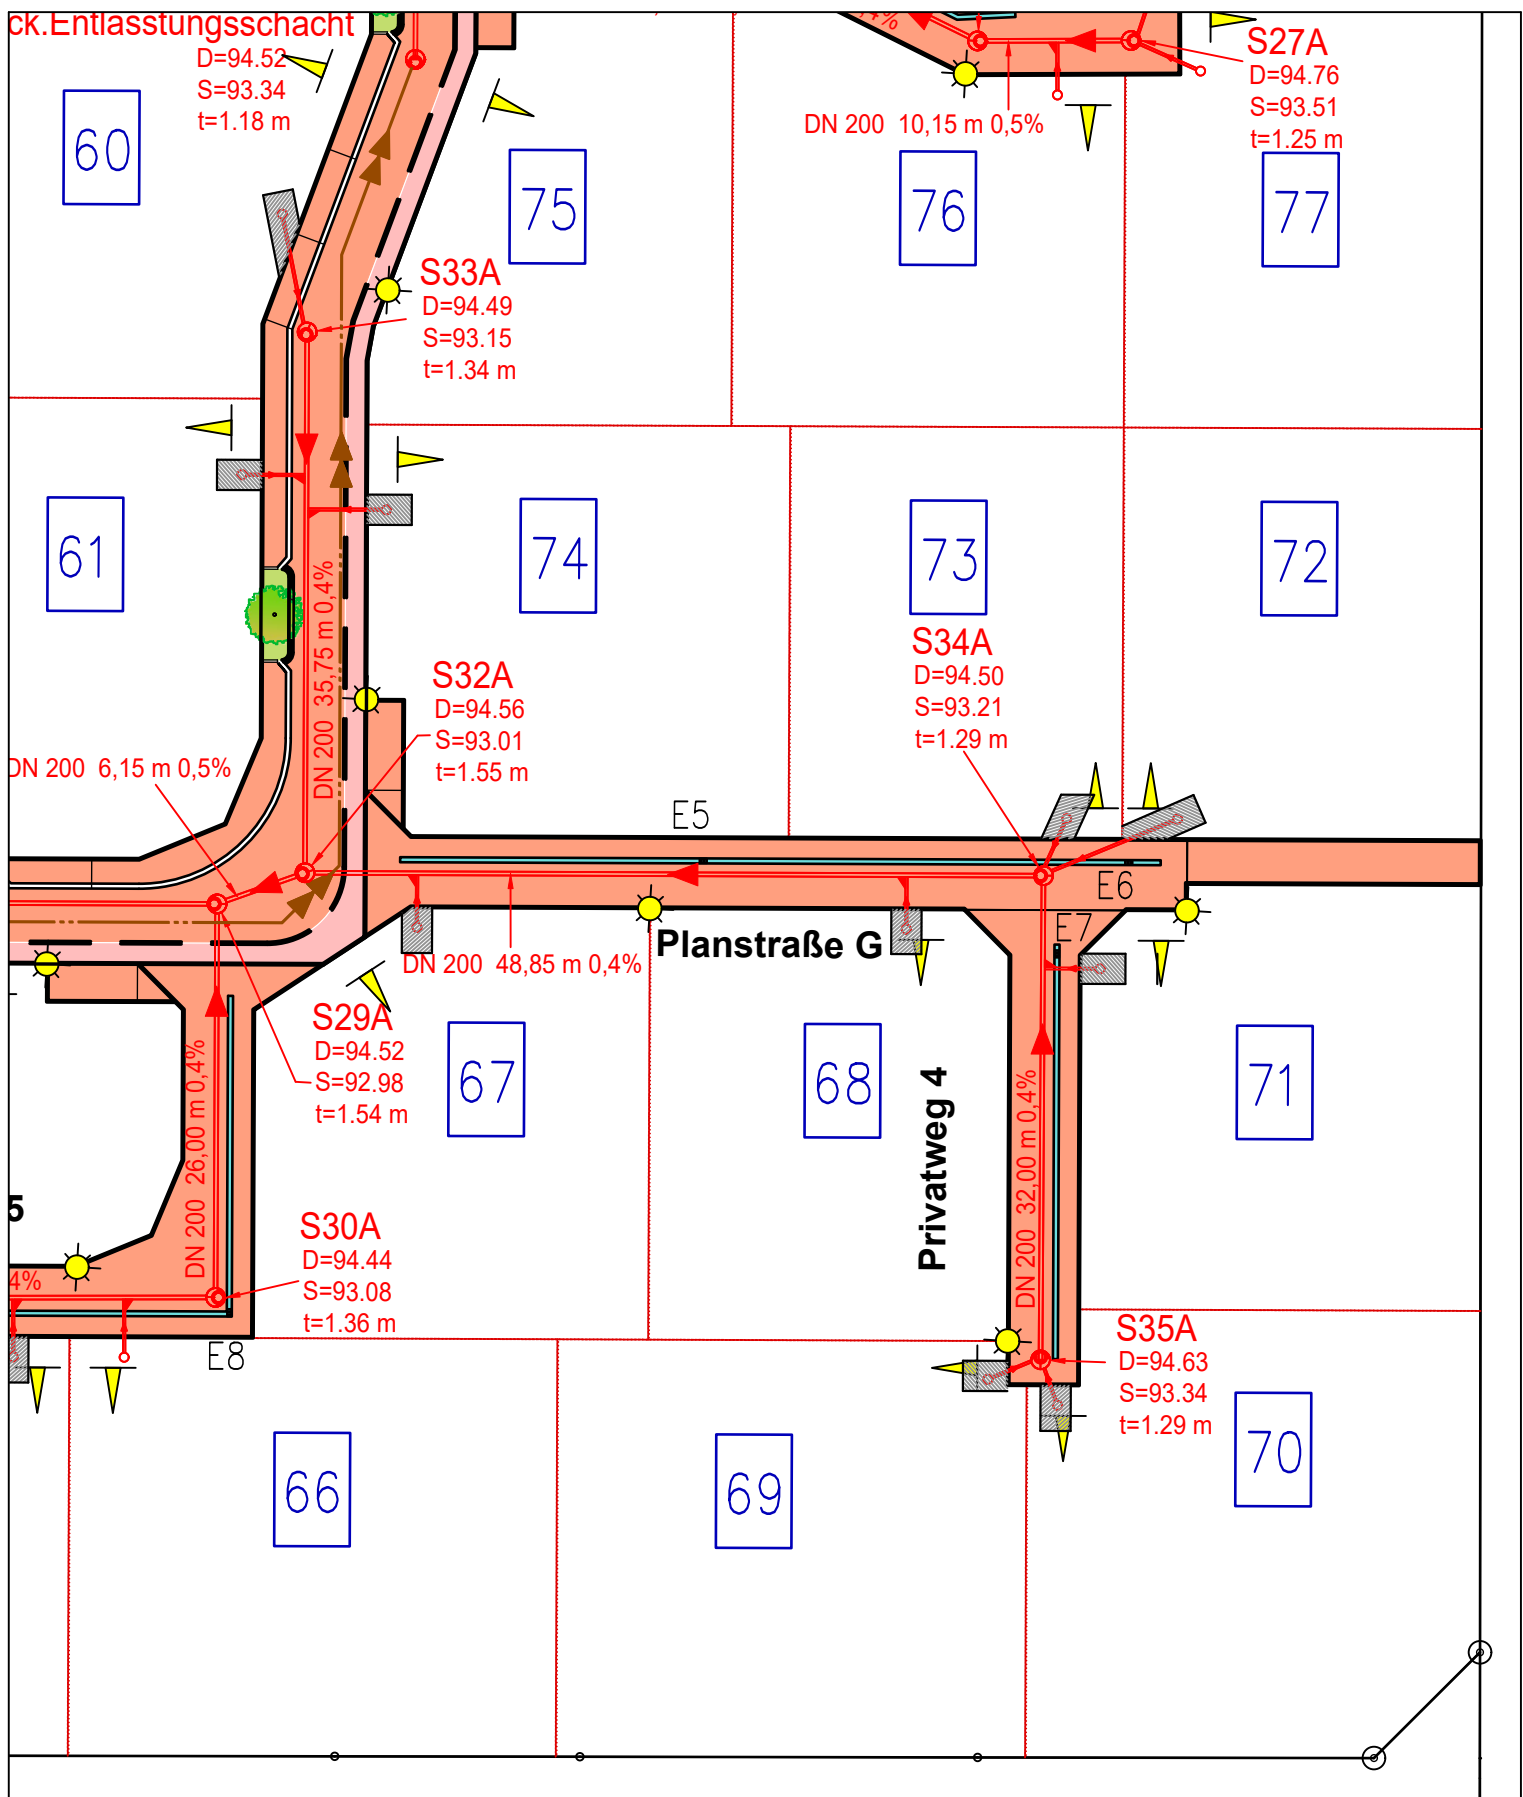

Planverfasser:

KEPPER
Ingenieurgesellschaft

Braunschweiger Straße 20
38518 Gifhorn

Windmühlenwall 24
31224 Peine

Tel.: 05371/9497-0
Web: www.kepper.de Email: mail@kepper.de

Techn. Unterlage zur Hochbauplanung

SVEG mbH Rathausstraße 21-23, 31134 Hildesheim

Erschließung BG Morgengrund in Gronau (Leine) West

Lageplanausschnitt - Kanalisation

Abschnitt 11

- SW Schacht neu, DN 1000 Beton
- SW-Kanal neu, DN 200 Poloplast
- SW-HA-Schacht, DN 600 PE mit HA-Leitung DN 150
- Grundstückszufahrt, B= 4,00 m
- Baum neu
- Straßenbeleuchtung
- SW-Druckrohrleitung neu, DN 100

Anlage: 16

Bearb.:

07/2025

Mq

Blatt: 11.1

Gez.:

07/2025

Mq

M. 1:500

Gepr.: