



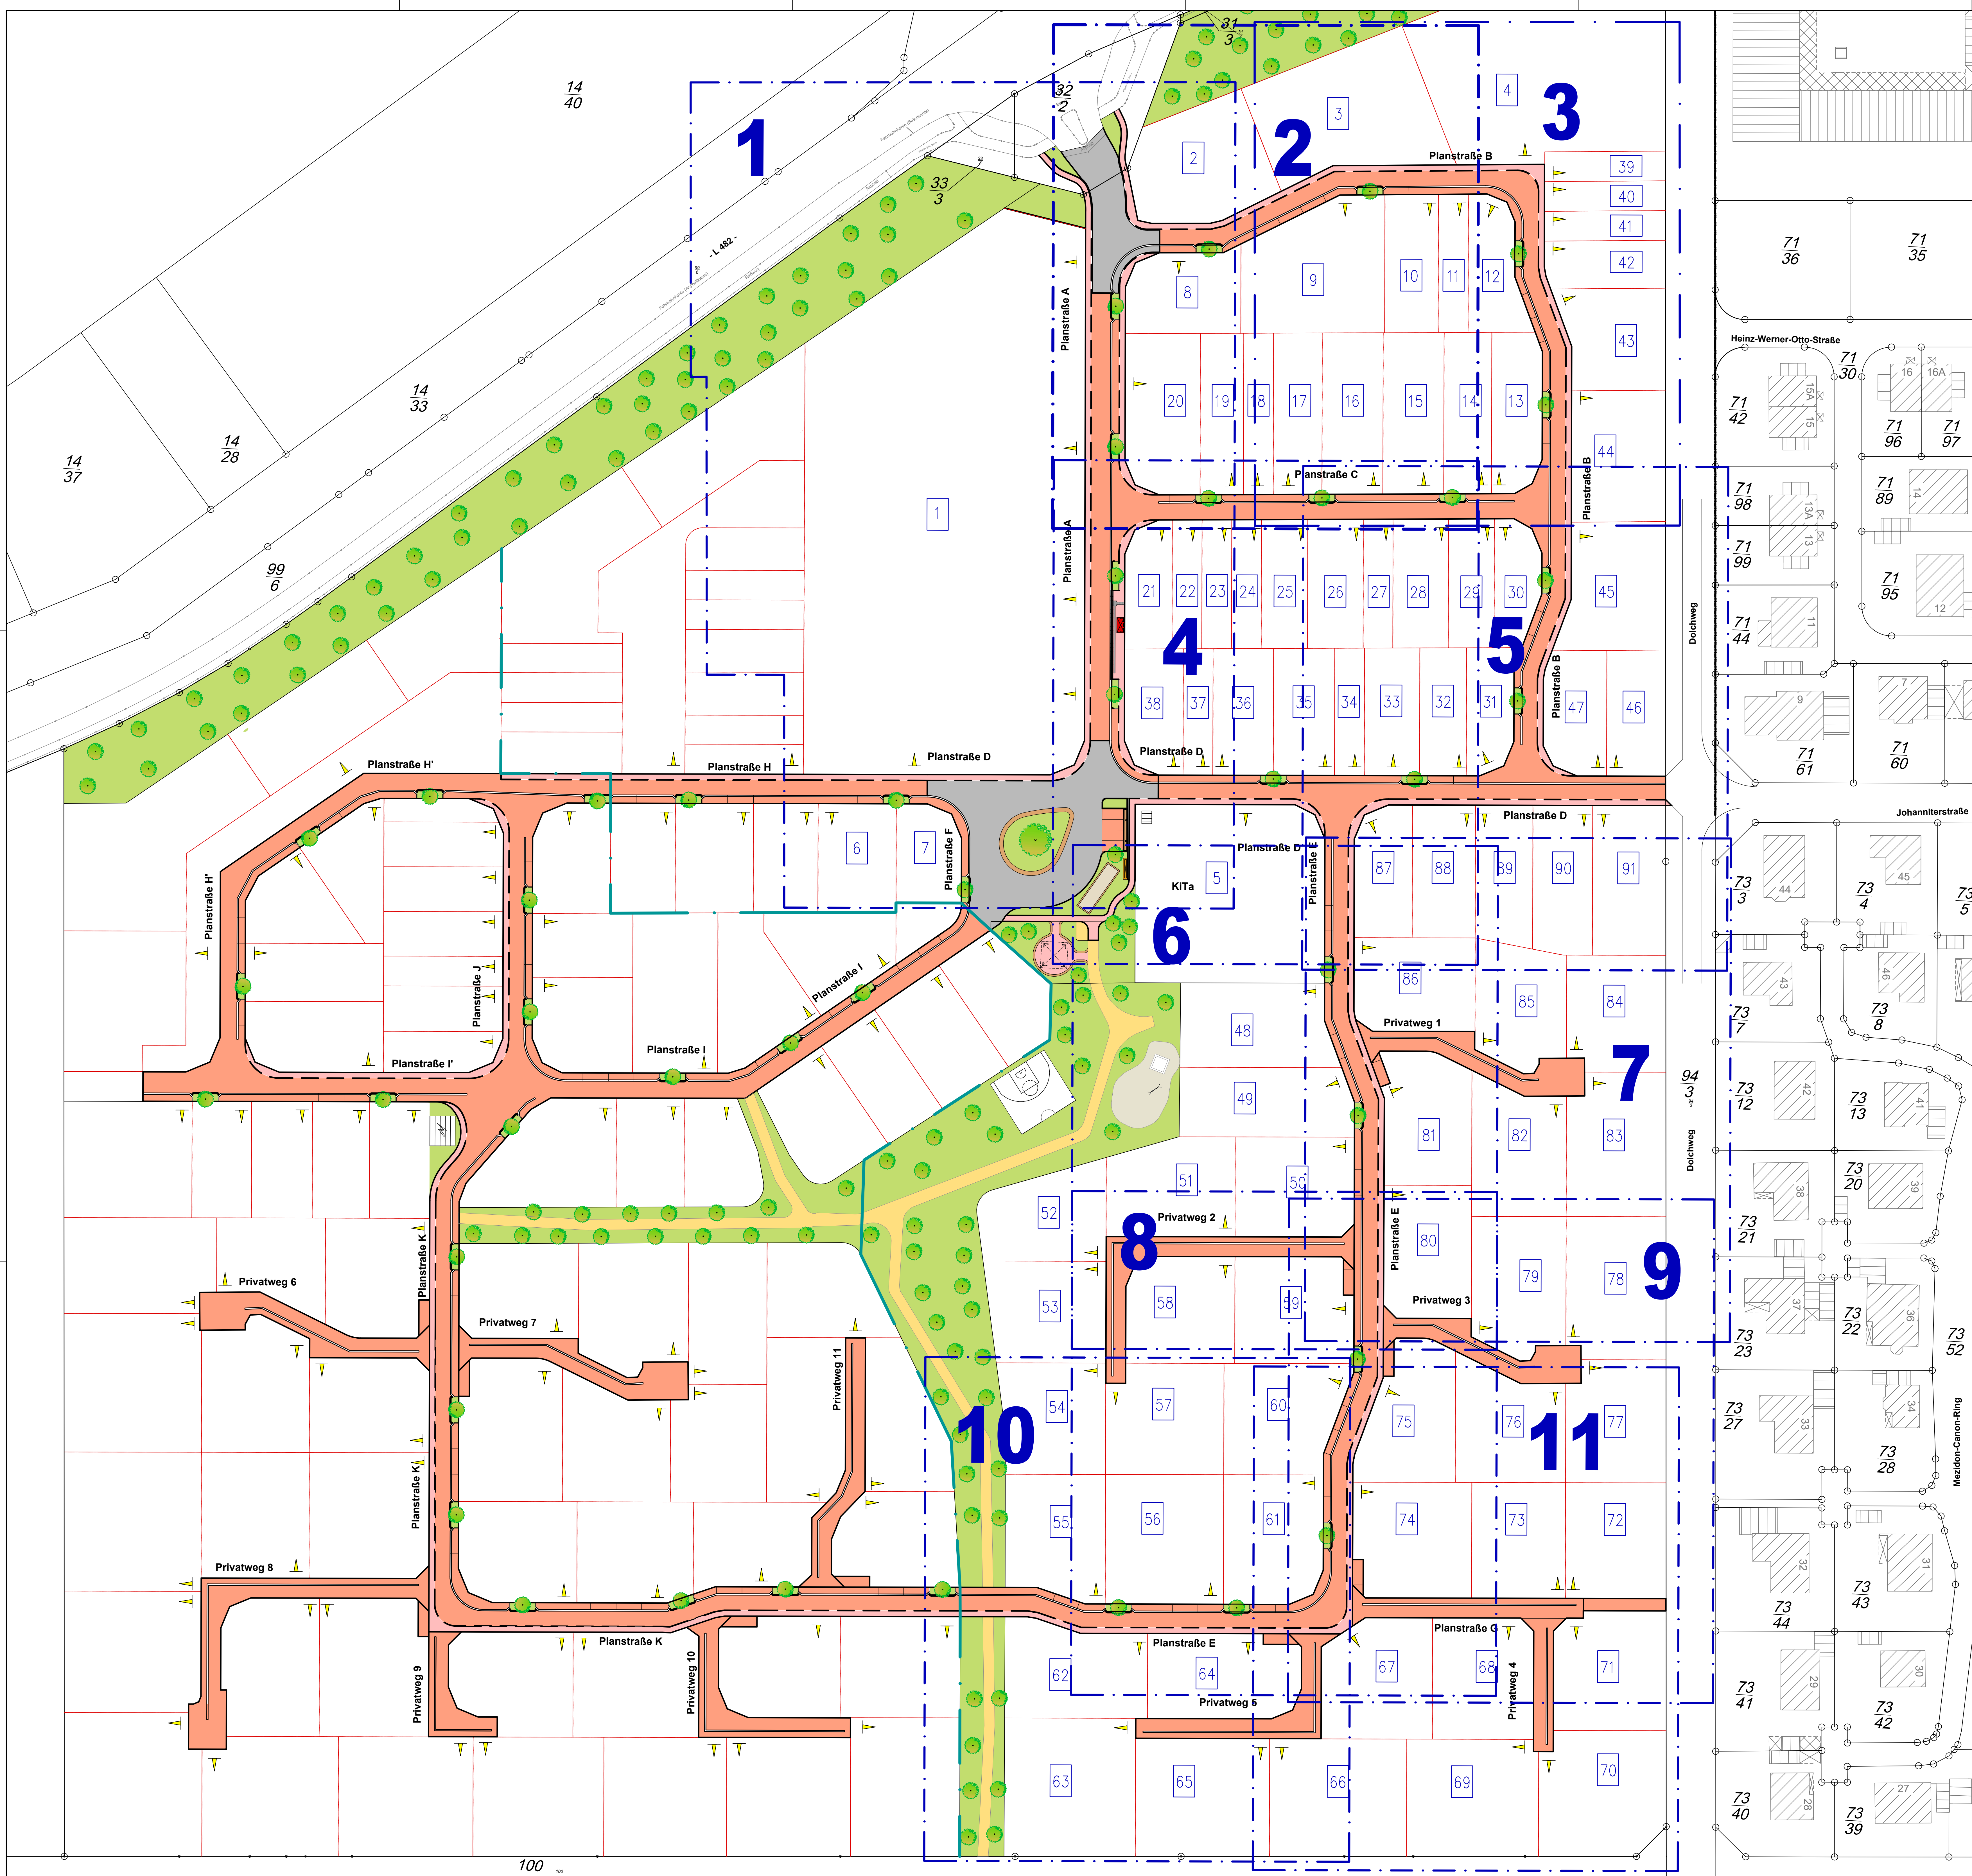

Datum	Zeichen	Erstellung / Nachtrag / Bemerkung

Planverfasser:
KEPPER
Ingenieurgesellschaft
Brannschweiger Straße 20
38518 Gifhorn
Windmühlenwall 24
31224 Peine
Tel.: 05371/9497-0
E-Mail: mail@kepper.de
Web: www.kepper.de

Auftraggeber:	SVEG mbH Rathausstraße 51-53, 31134 Hildesheim	Anlage: 2 Blatt-Nr.: 1
Bearbeiter:	Erstellung: Jul. 2025 gezeichnet: Jul. 2025 geprüft: Jul. 2025	Zeichen: Mj Mj Mj
Auftrag: BG Morgengrund in Gronau (Leine) West		Übersichtsplan 1:500
Aufgekl. Gifhorn, den 22.07.2025		Auftraggeber:

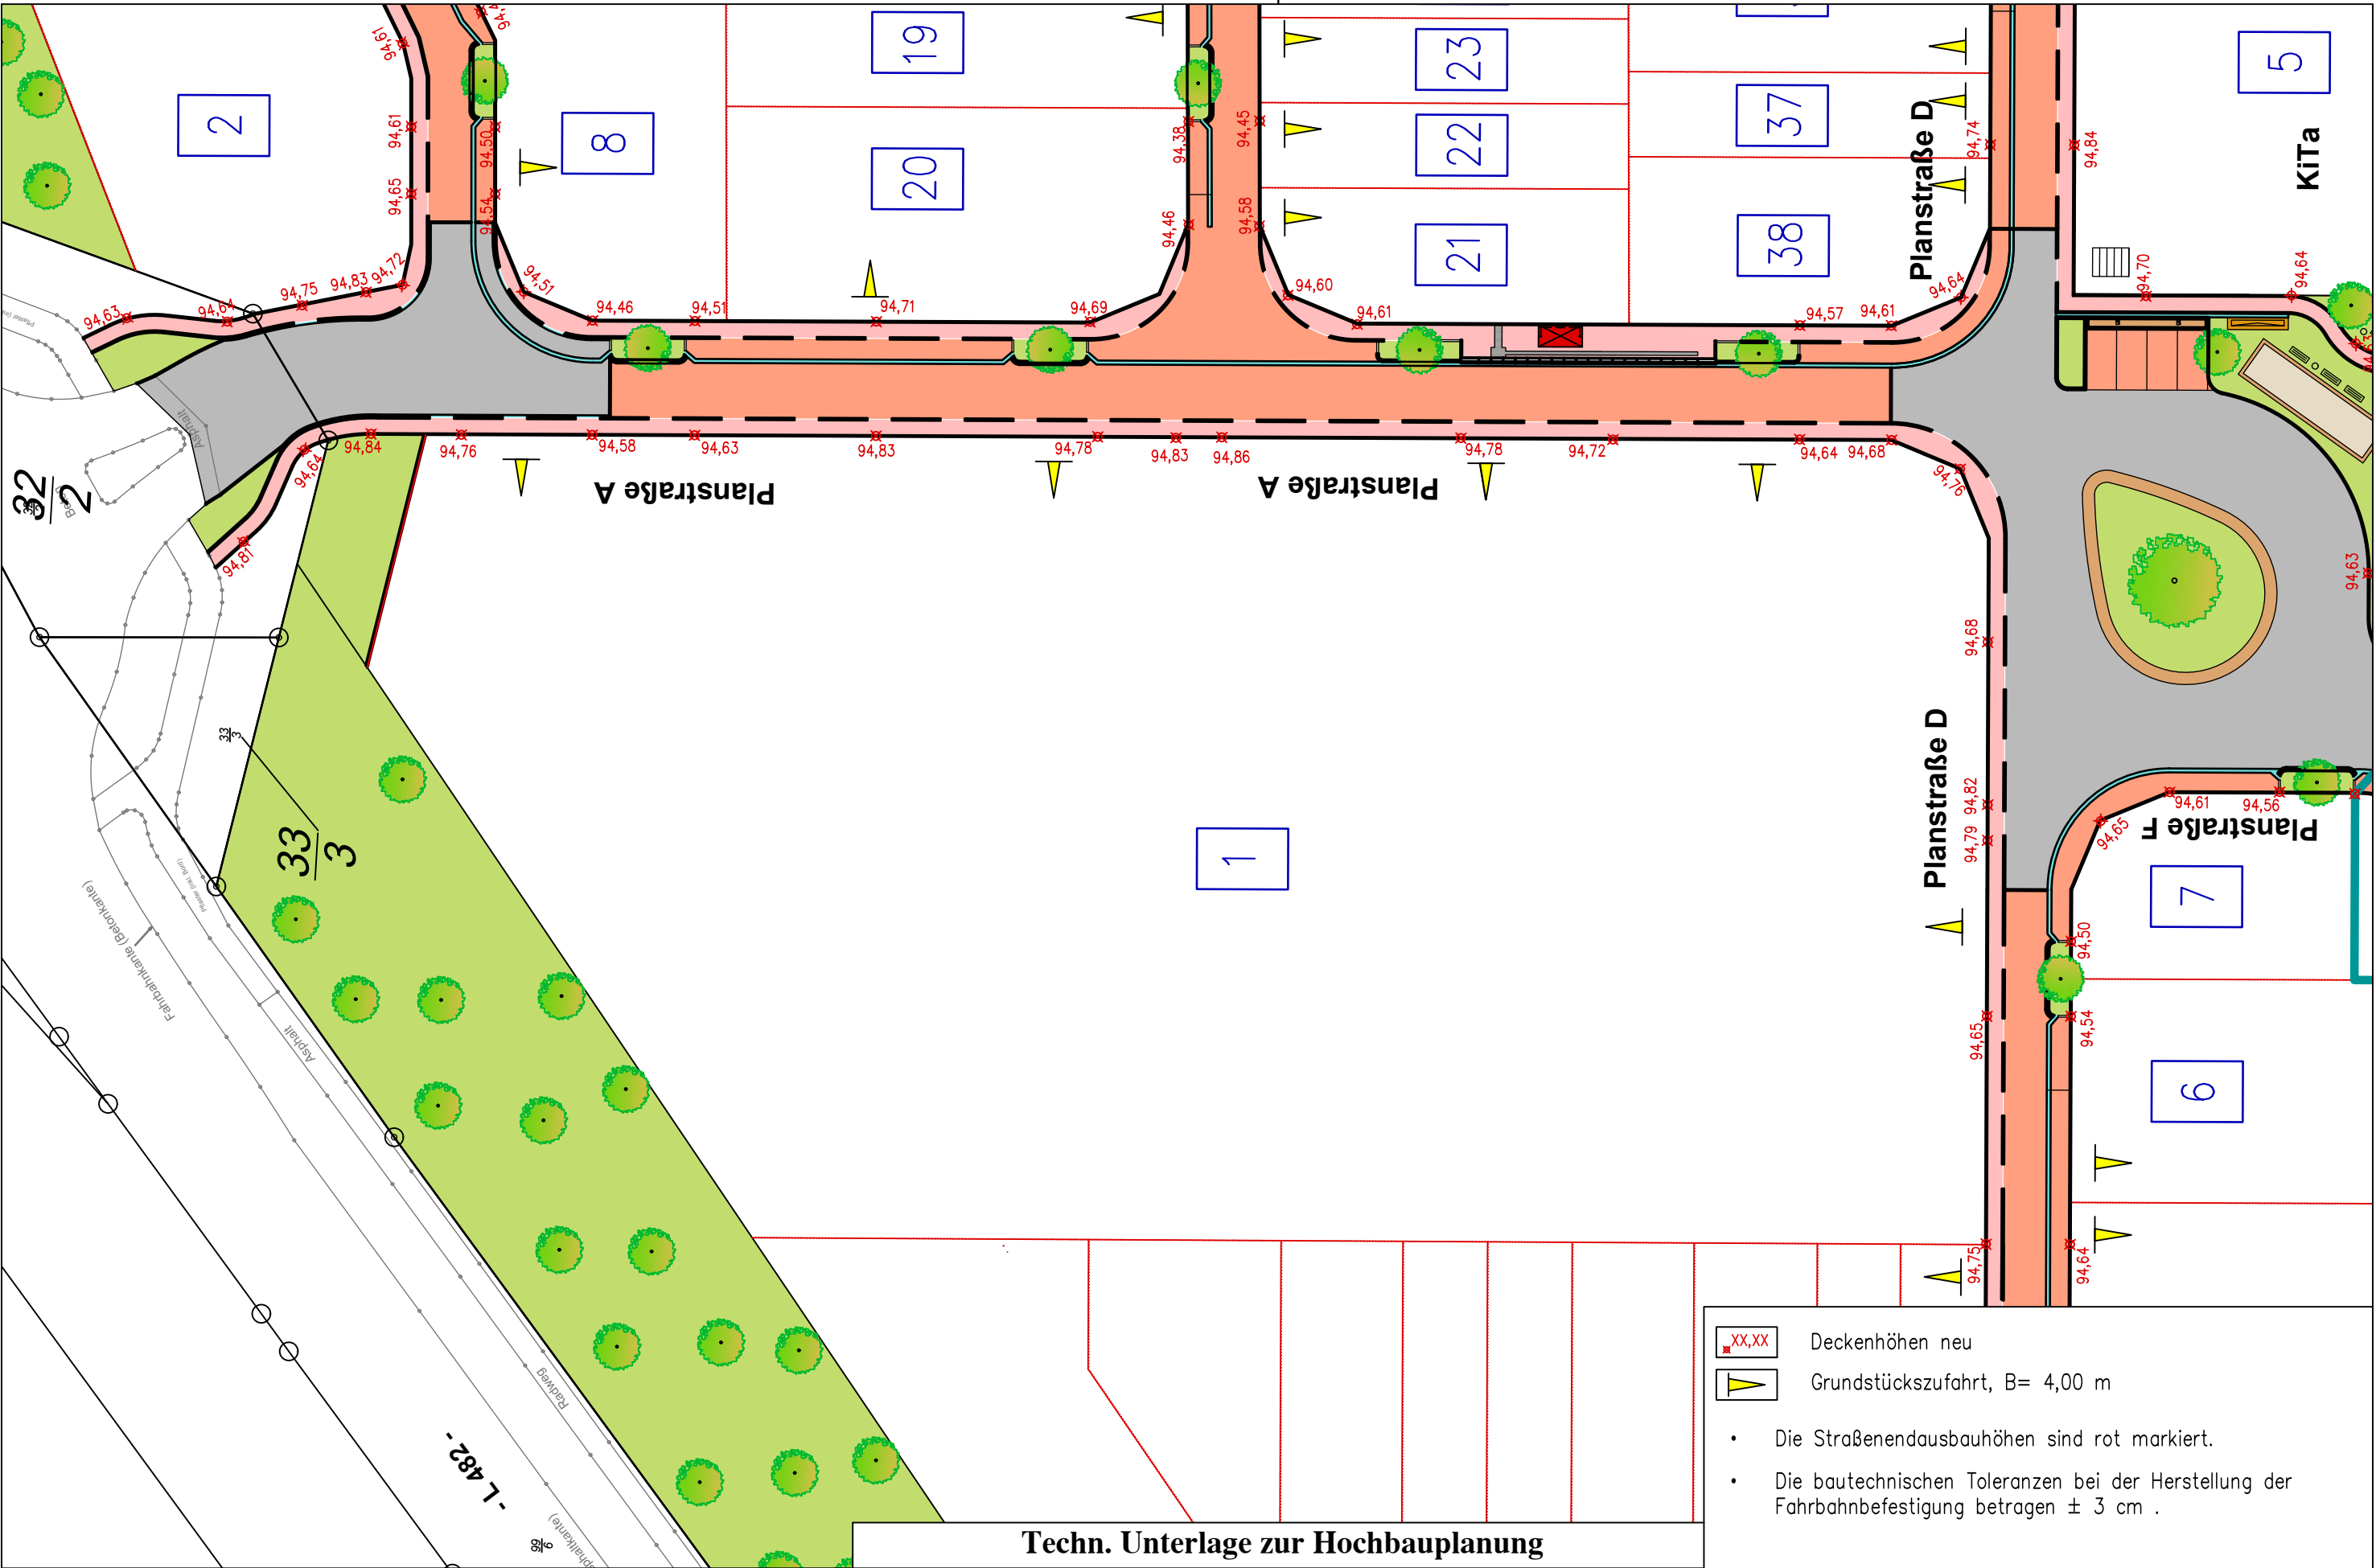

Planverfasser:




Braunschweiger Straße 20
38518 Gifhorn
Windmühlenwall 24
31224 Peine
Tel.: 05371/9497-0
Web: www.kepper.de
Email: mail@kepper.de

Techn. Unterlage zur Hochbauplanung

SVEG mbH Rathausstraße 21-23, 31134 Hildesheim
Erschließung BG Morgengrund in Gronau (Leine) West
Lageplanausschnitt - Randhöhen
Abschnitt 1

Anlage: 16	Bearb.:	05/2025	Mq
Blatt: 1.3	Gez.:	05/2025	Ze
M. 1:500	Gepr.:		

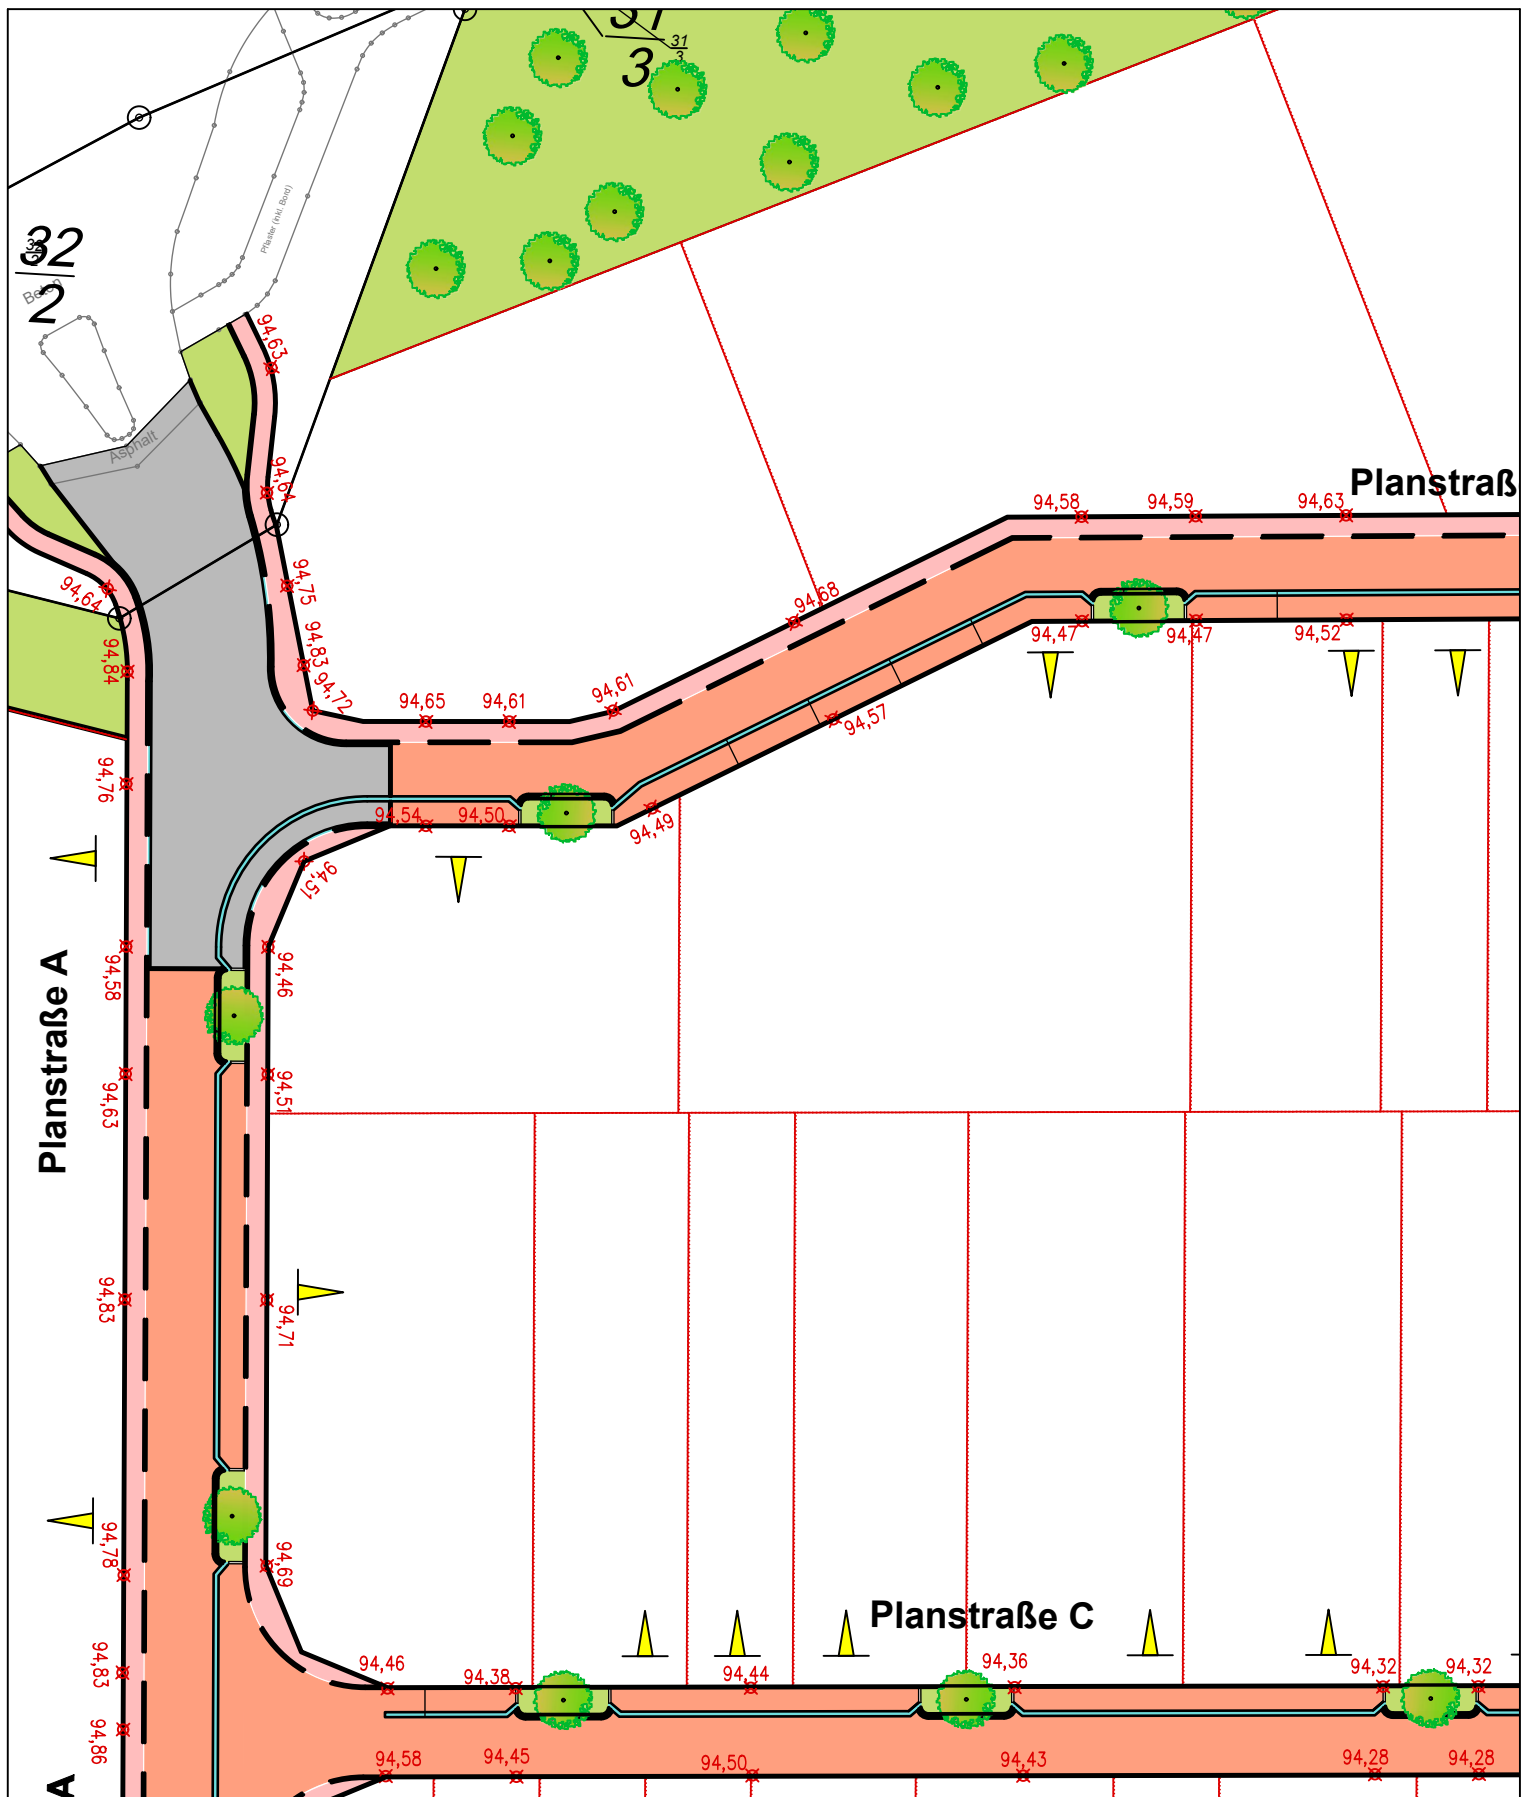

Planverfasser:

KEPPER
Ingenieurgesellschaft

Braunschweiger Straße 20
38518 Gifhorn

Windmühlenwall 24
31224 Peine

Tel.: 05371/9497-0
Web: www.kepper.de Email: mail@kepper.de

XX,XX

Deckenhöhen neu

Grundstückszufahrt, B= 4,00 m

Grundstückszufahrt, B= 4,00 m

- Die Straßenendausbauhöhen sind rot markiert.
- Die bautechnischen Toleranzen bei der Herstellung der Fahrbahnbefestigung betragen ± 3 cm .

Techn. Unterlage zur Hochbauplanung

SVEG mbH Rathausstraße 21-23, 31134 Hildesheim

Erschließung BG Morgengrund in Gronau (Leine) West

Lageplanausschnitt - Randhöhen

Abschnitt 2

Anlage: 16

Bearb.:

07/2025

Mq

Blatt: 2.3


Gez.:

07/2025

Mq

M. 1:500

Gepr.:

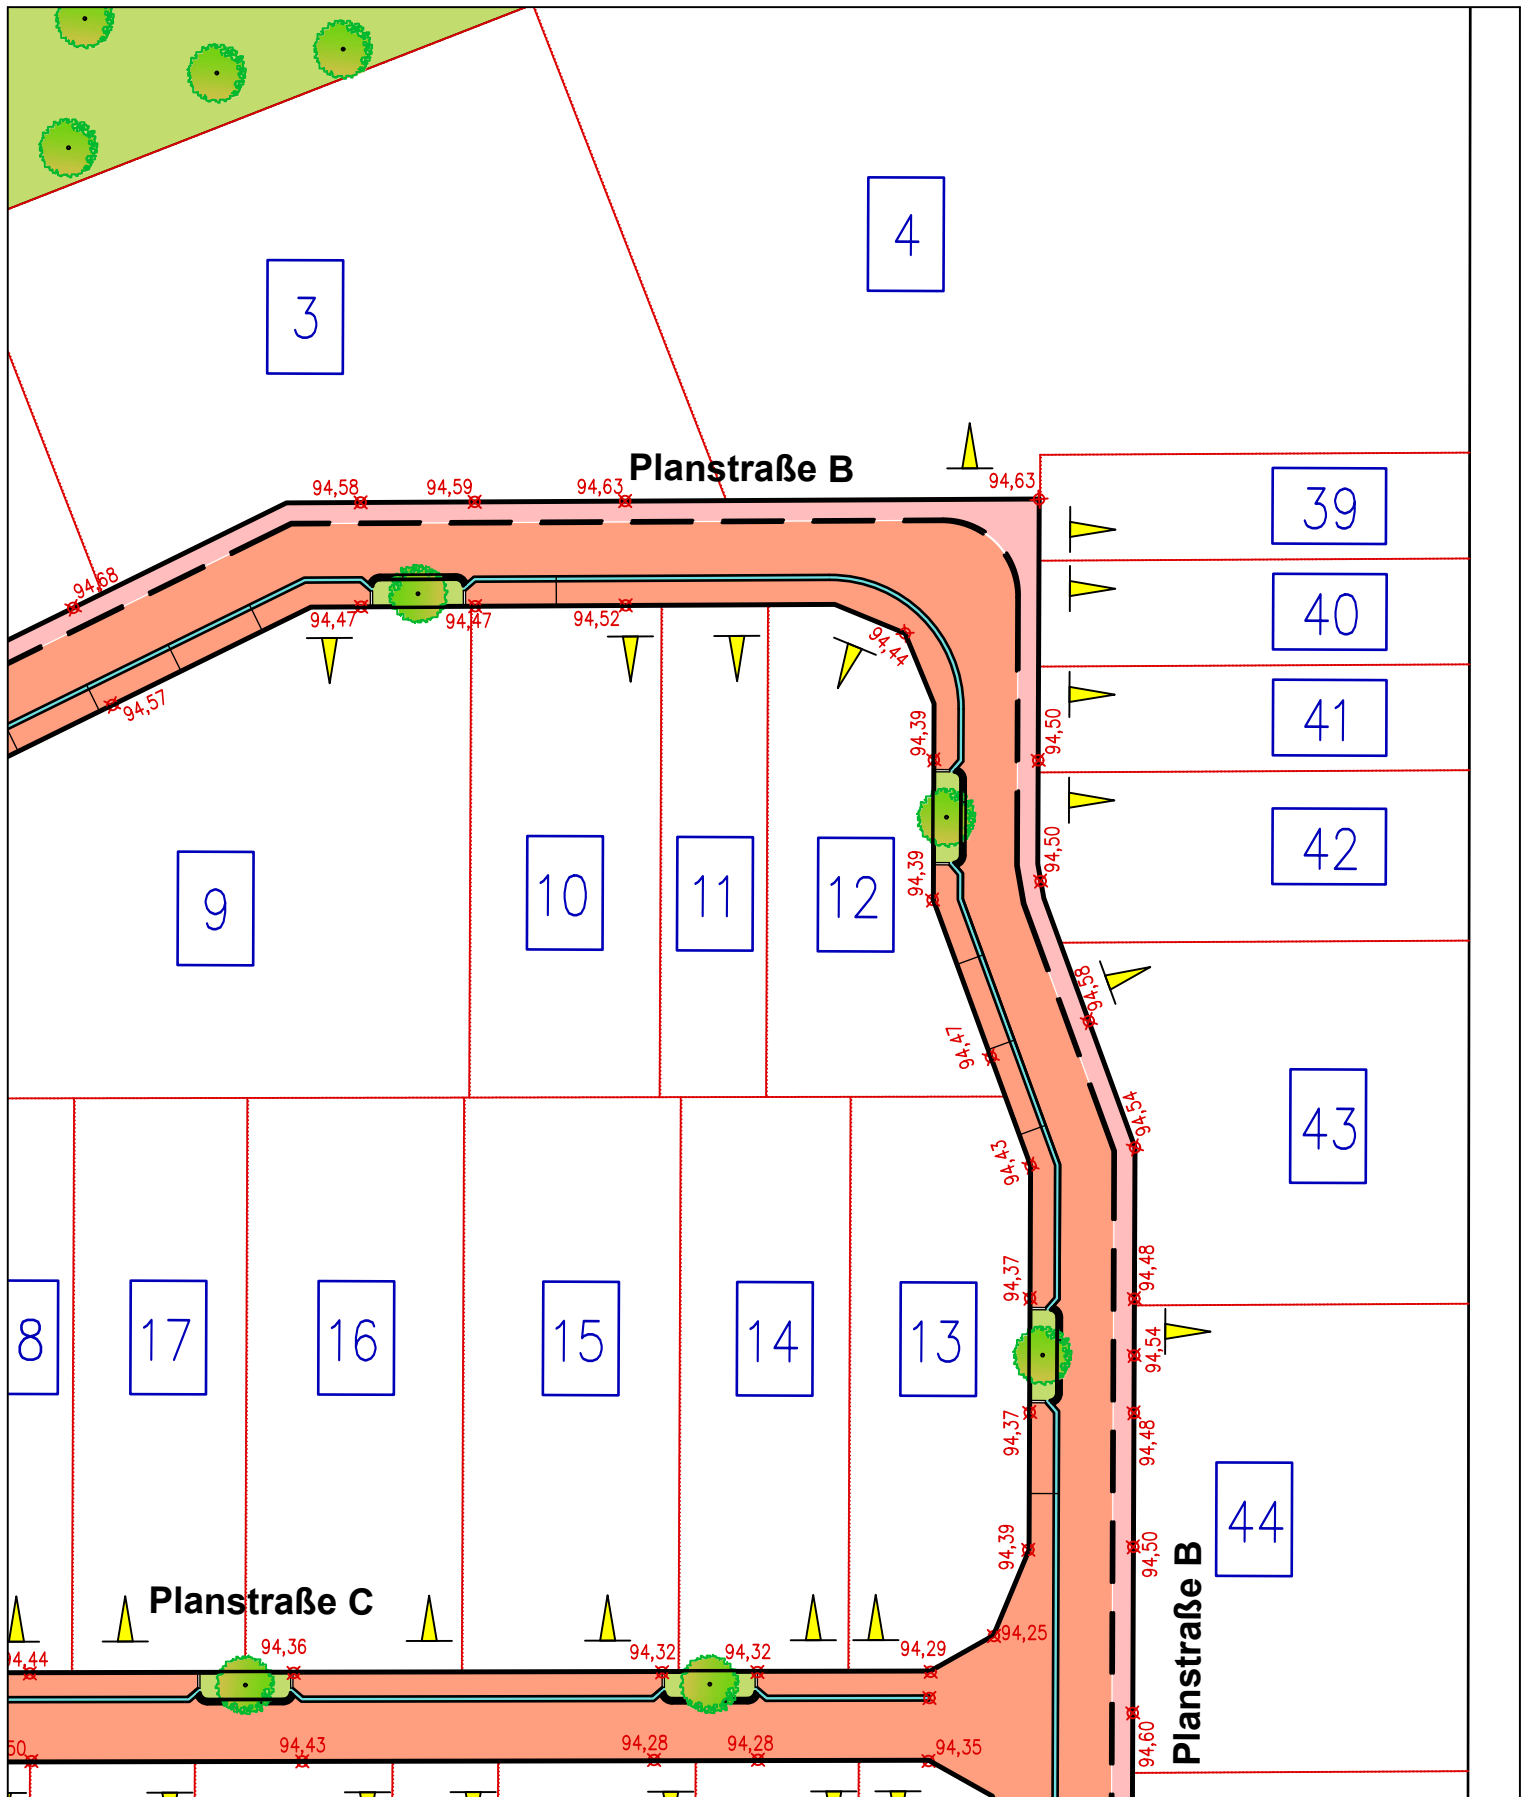

Planverfasser:

KEPPER
Ingenieurgesellschaft

Braunschweiger Straße 20
38518 Gifhorn

Windmühlenwall 24
31224 Peine

Tel.: 05371/9497-0
Web: www.kepper.de Email: mail@kepper.de



Deckenhöhen neu

Grundstückszufahrt, B= 4,00 m

- Die Straßenendausbauhöhen sind rot markiert.
- Die bautechnischen Toleranzen bei der Herstellung der Fahrbahnbefestigung betragen ± 3 cm .

Techn. Unterlage zur Hochbauplanung

SVEG mbH Rathausstraße 21-23, 31134 Hildesheim

Erschließung BG Morgengrund in Gronau (Leine) West

Lageplanausschnitt - Randhöhen

Abschnitt 3

Anlage: 16

Bearb.:

07/2025

Mq

Blatt: 3.3

Gez.:


07/2025

Mq

M. 1:500

Gepr.:



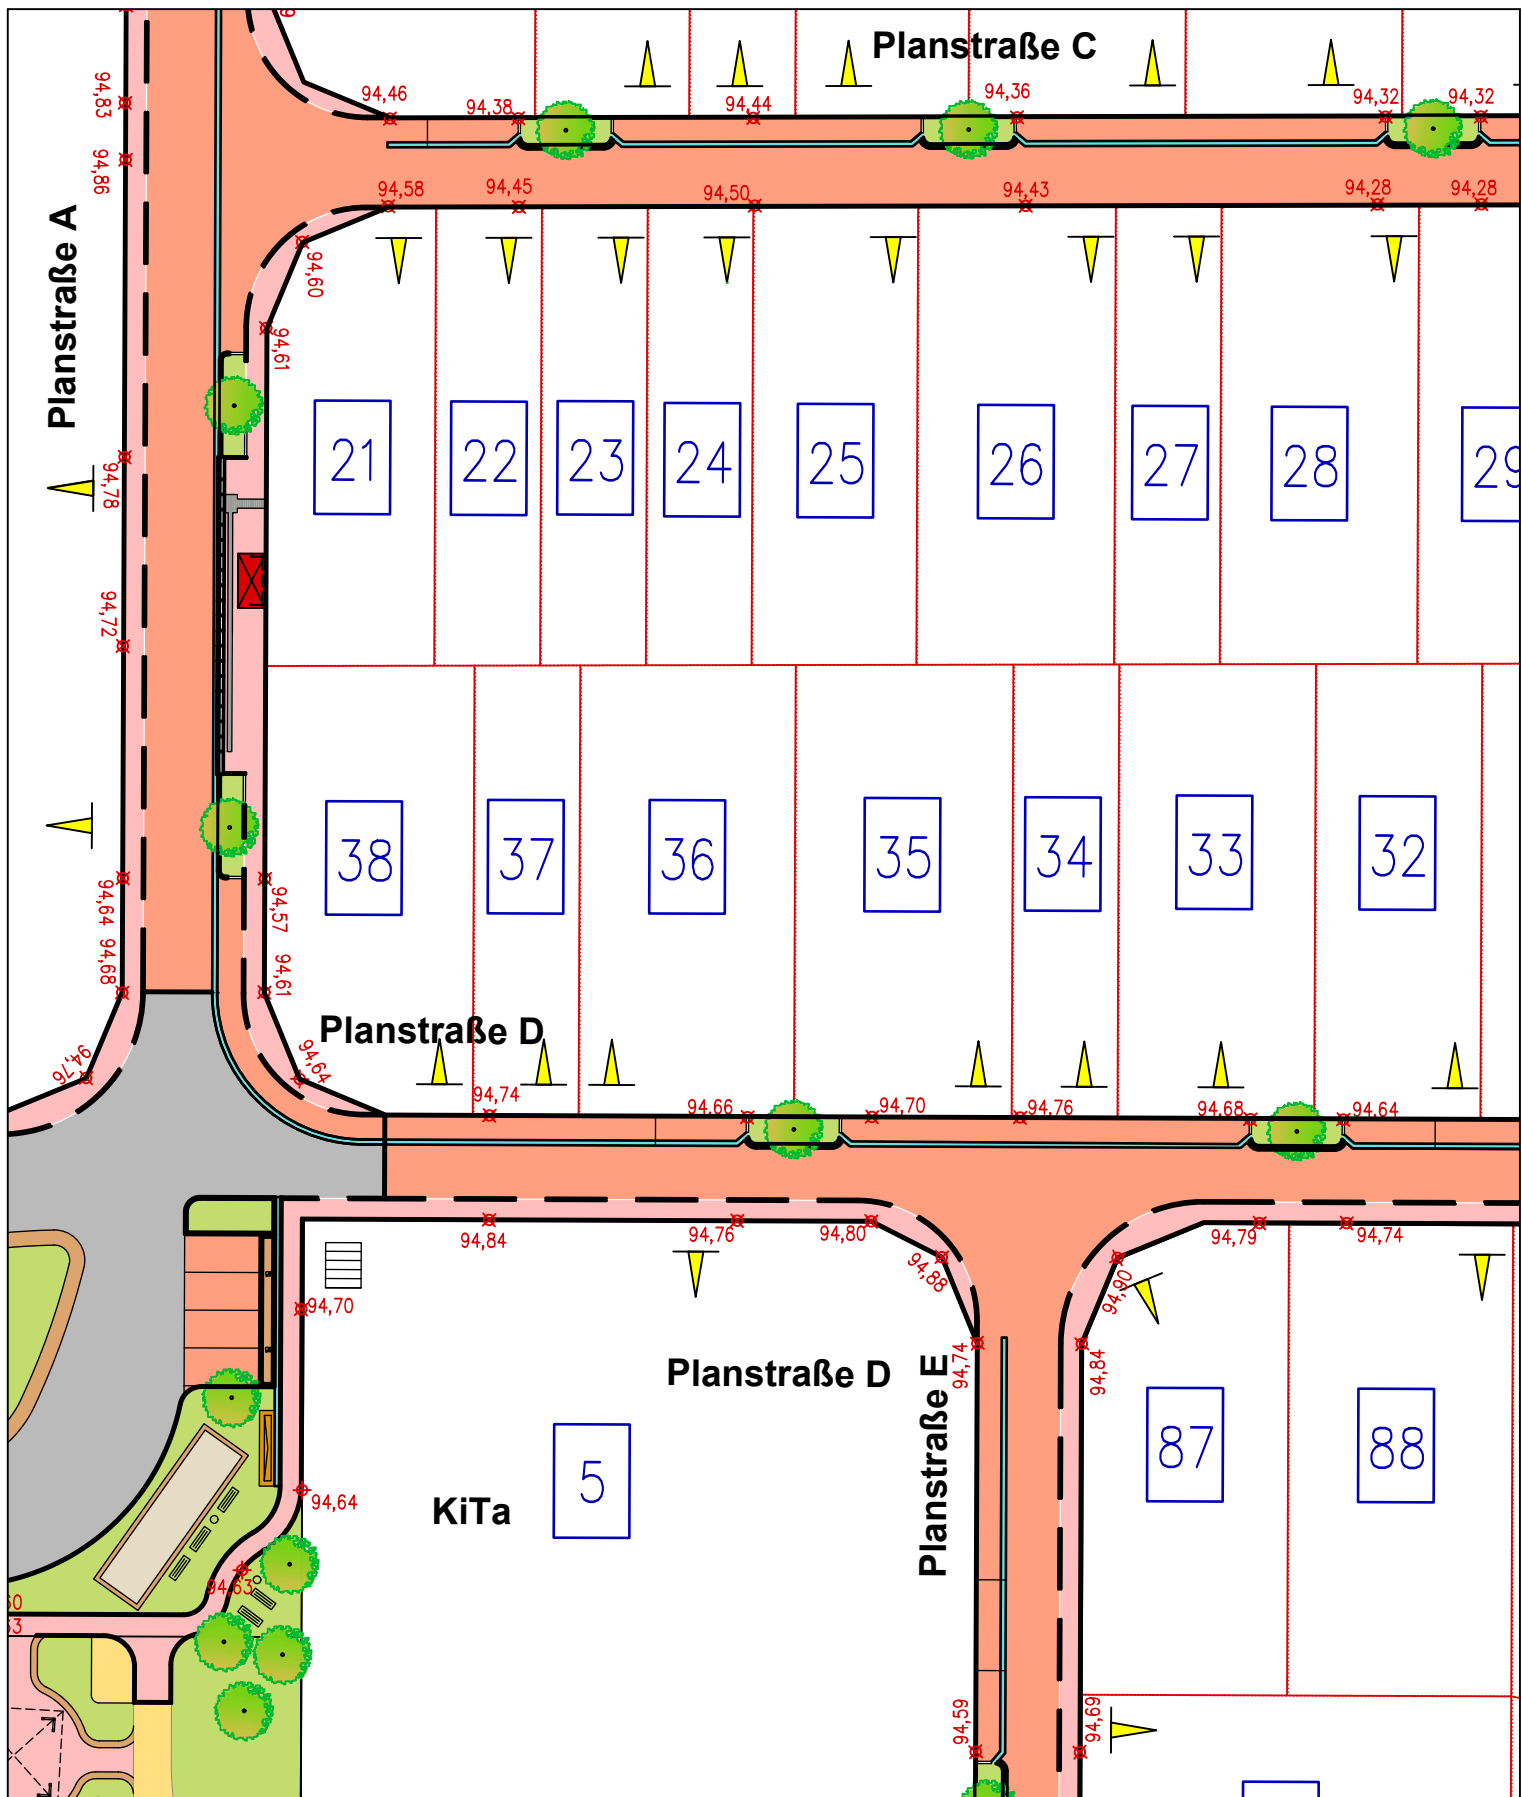

Planverfasser:



Braunschweiger Straße 20
38518 Gifhorn

Windmühlenwall 24
31224 Peine

Tel.: 05371/9497-0

Web: www.kepper.de

Email: mail@kepper.de



Deckenhöhen neu



Grundstückszufahrt, B= 4,00 m

- Die Straßenendausbauhöhen sind rot markiert.
- Die bautechnischen Toleranzen bei der Herstellung der Fahrbahnbefestigung betragen ± 3 cm .

Techn. Unterlage zur Hochbauplanung

SVEG mbH Rathausstraße 21-23, 31134 Hildesheim

Erschließung BG Morgengrund in Gronau (Leine) West

Lageplanausschnitt - Randhöhen

Abschnitt 4

Anlage: 16

Bearb.:

07/2025

Mq

Blatt: 4.3


Gez.:


07/2025

Mq

M. 1:500

Gepr.:

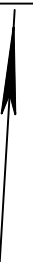

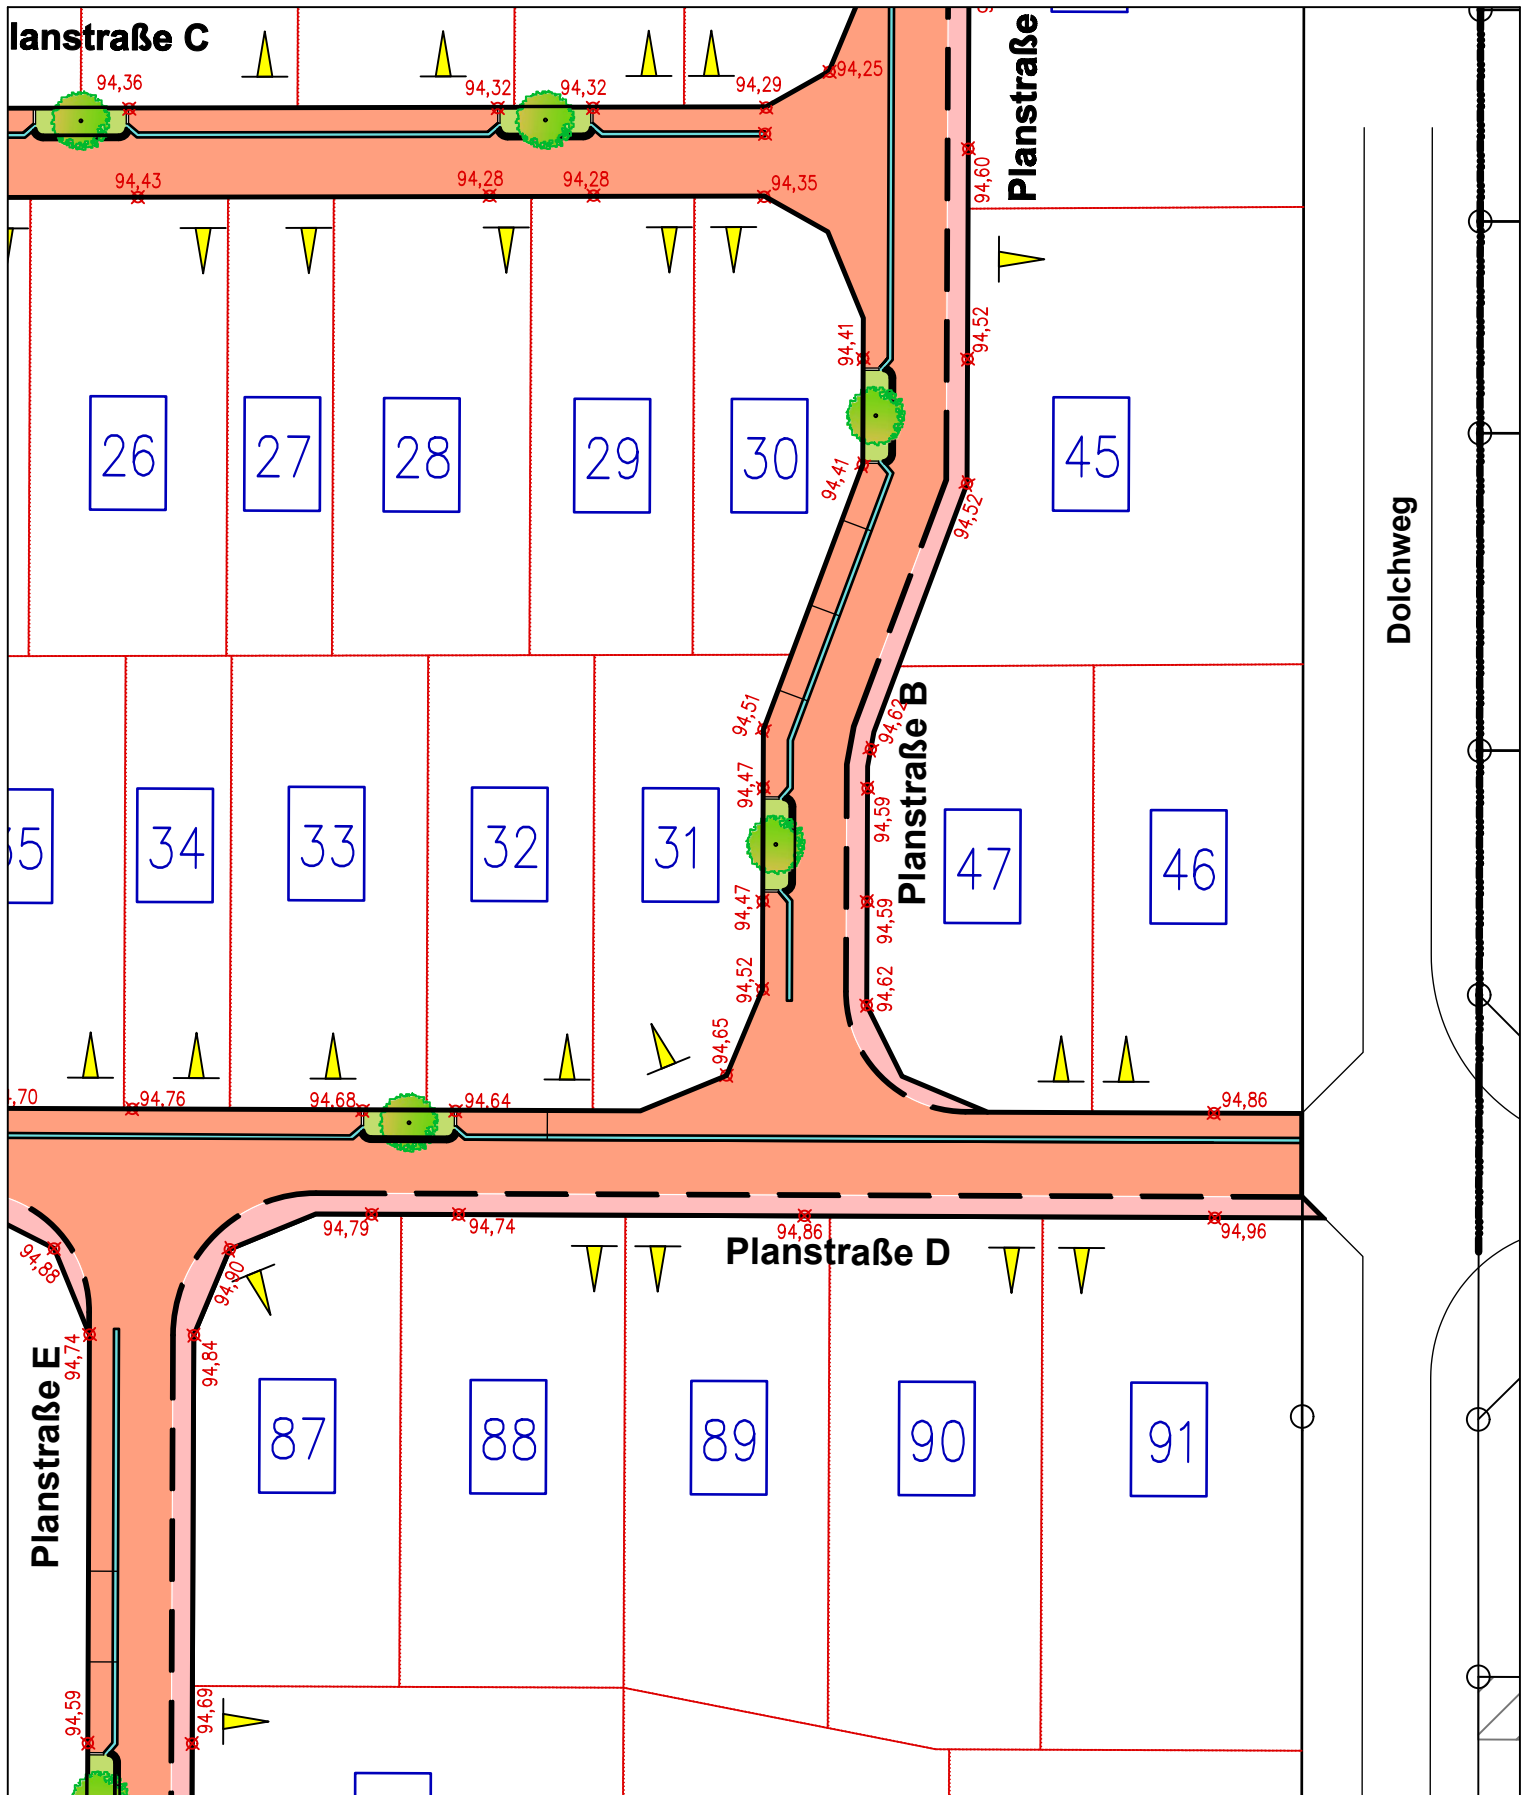

Planverfasser:



Braunschweiger Straße 20
38518 Gifhorn

Windmühlenwall 24
31224 Peine

Tel.: 05371/9497-0
Web: www.kepper.de Email: mail@kepper.de



Deckenhöhen neu



Grundstückszufahrt, B= 4,00 m

- Die Straßenendausbauhöhen sind rot markiert.
- Die bautechnischen Toleranzen bei der Herstellung der Fahrbahnbefestigung betragen ± 3 cm .

Techn. Unterlage zur Hochbauplanung

SVEG mbH Rathausstraße 21-23, 31134 Hildesheim

Erschließung BG Morgengrund in Gronau (Leine) West

Lageplanausschnitt - Randhöhen

Abschnitt 5

Anlage: 16

Bearb.:

07/2025

Mq

Blatt: 5.3


Gez.:

07/2025

Mq

M. 1:500

Gepr.:

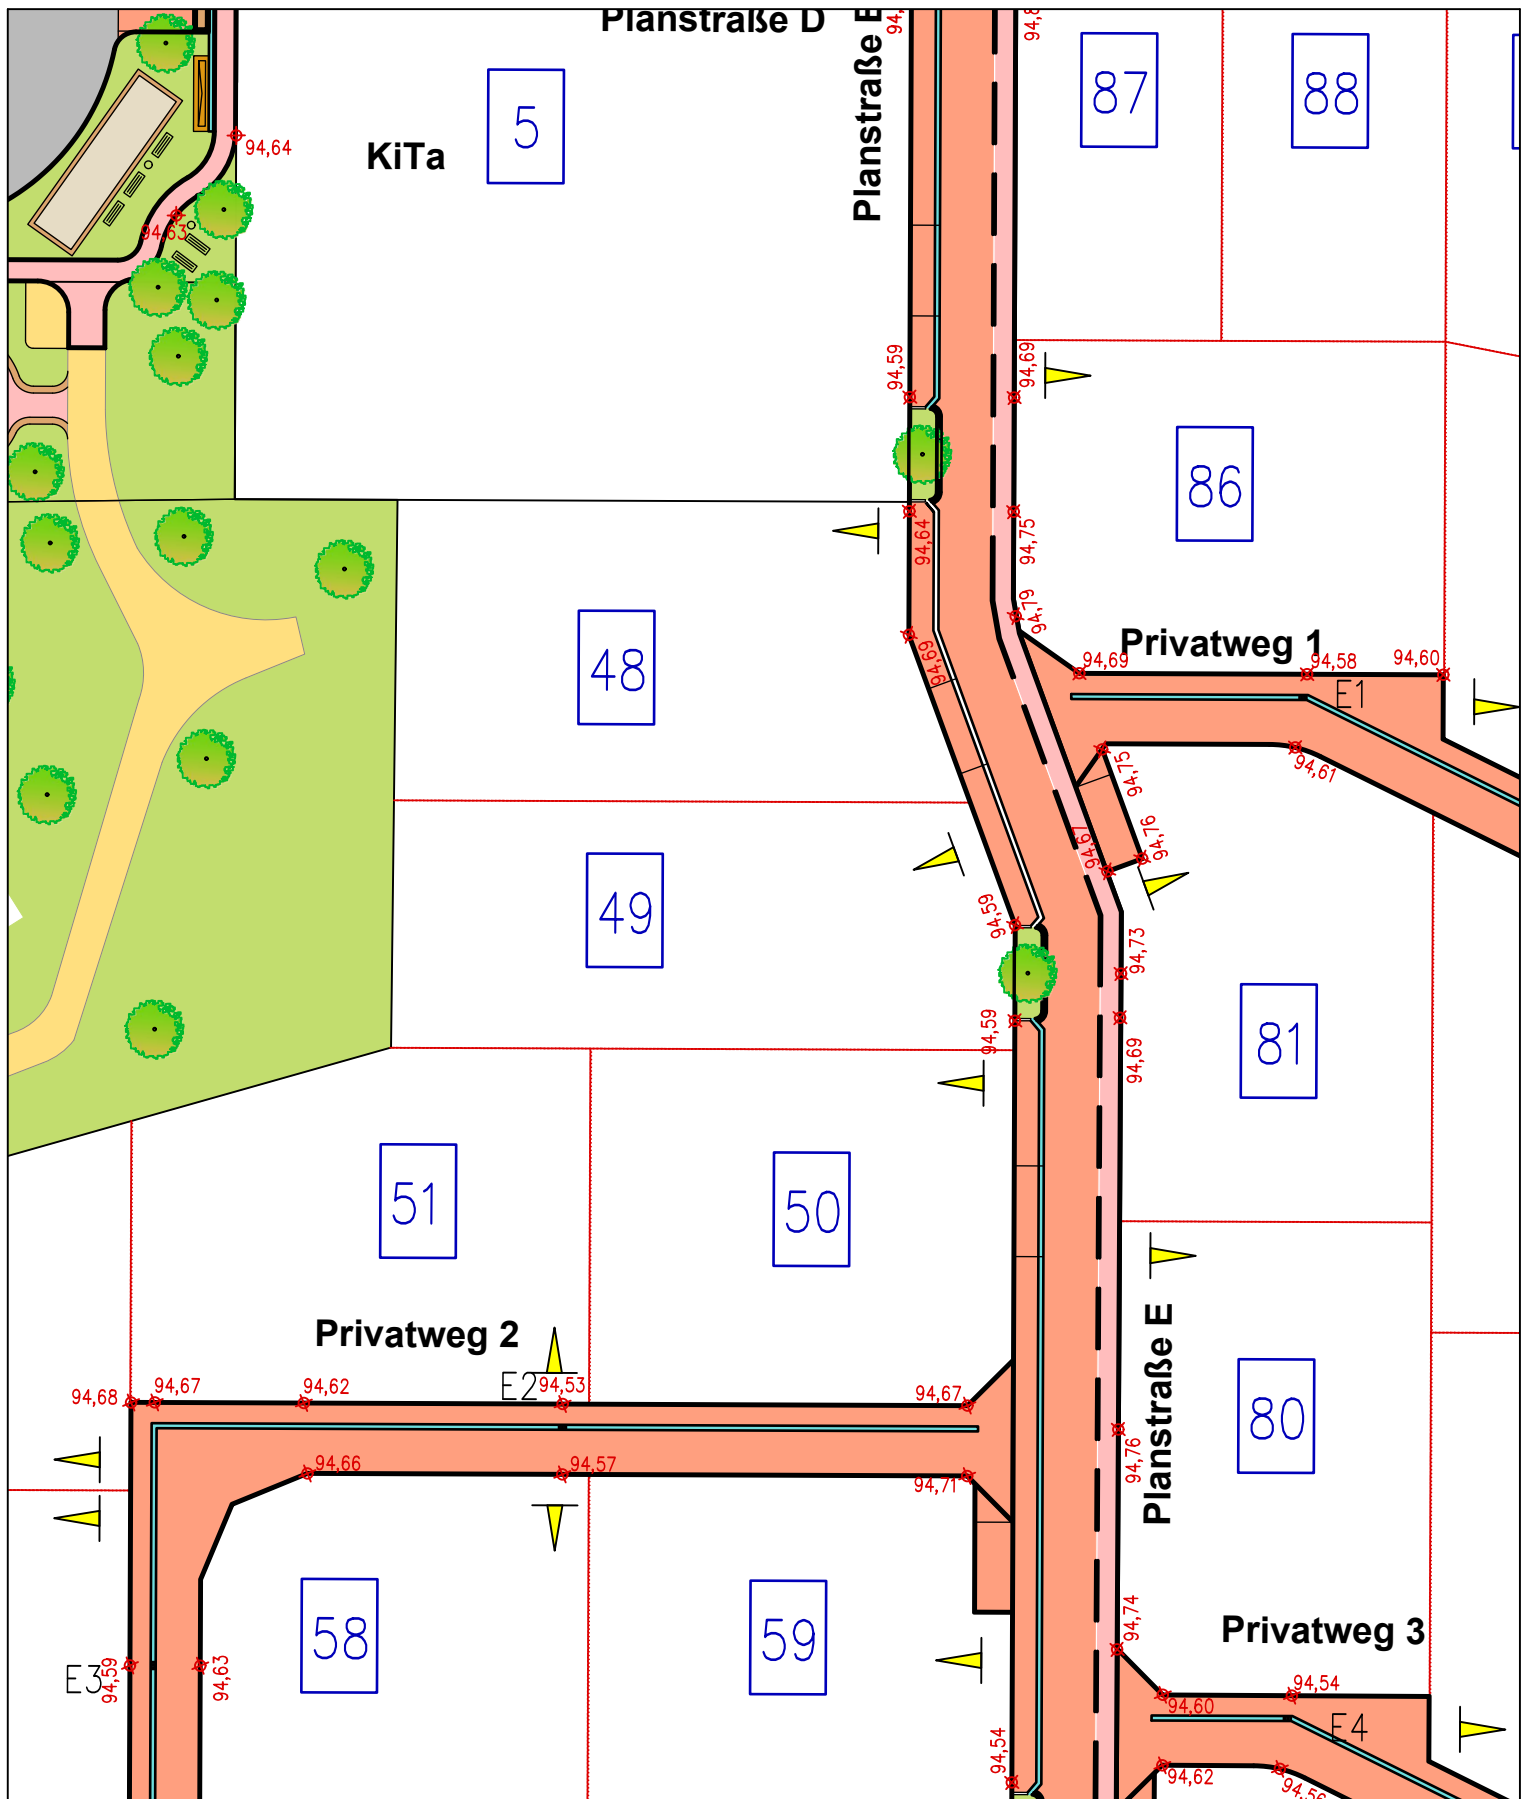

Planverfasser:

KEPPER
Ingenieurgesellschaft

Braunschweiger Straße 20
38518 Gifhorn

Windmühlenwall 24
31224 Peine

Tel.: 05371/9497-0
Web: www.kepper.de Email: mail@kepper.de



Deckenhöhen neu

Grundstückszufahrt, B= 4,00 m

- Die Straßenendausbauhöhen sind rot markiert.
- Die bautechnischen Toleranzen bei der Herstellung der Fahrbahnbefestigung betragen ± 3 cm .

Techn. Unterlage zur Hochbauplanung

SVEG mbH Rathausstraße 21-23, 31134 Hildesheim

Erschließung BG Morgengrund in Gronau (Leine) West

Lageplanausschnitt - Randhöhen

Abschnitt 6

Anlage: 16

Bearb.:

07/2025

Mq

Blatt: 6.3


Gez.:

07/2025

Mq

M. 1:500

Gepr.:

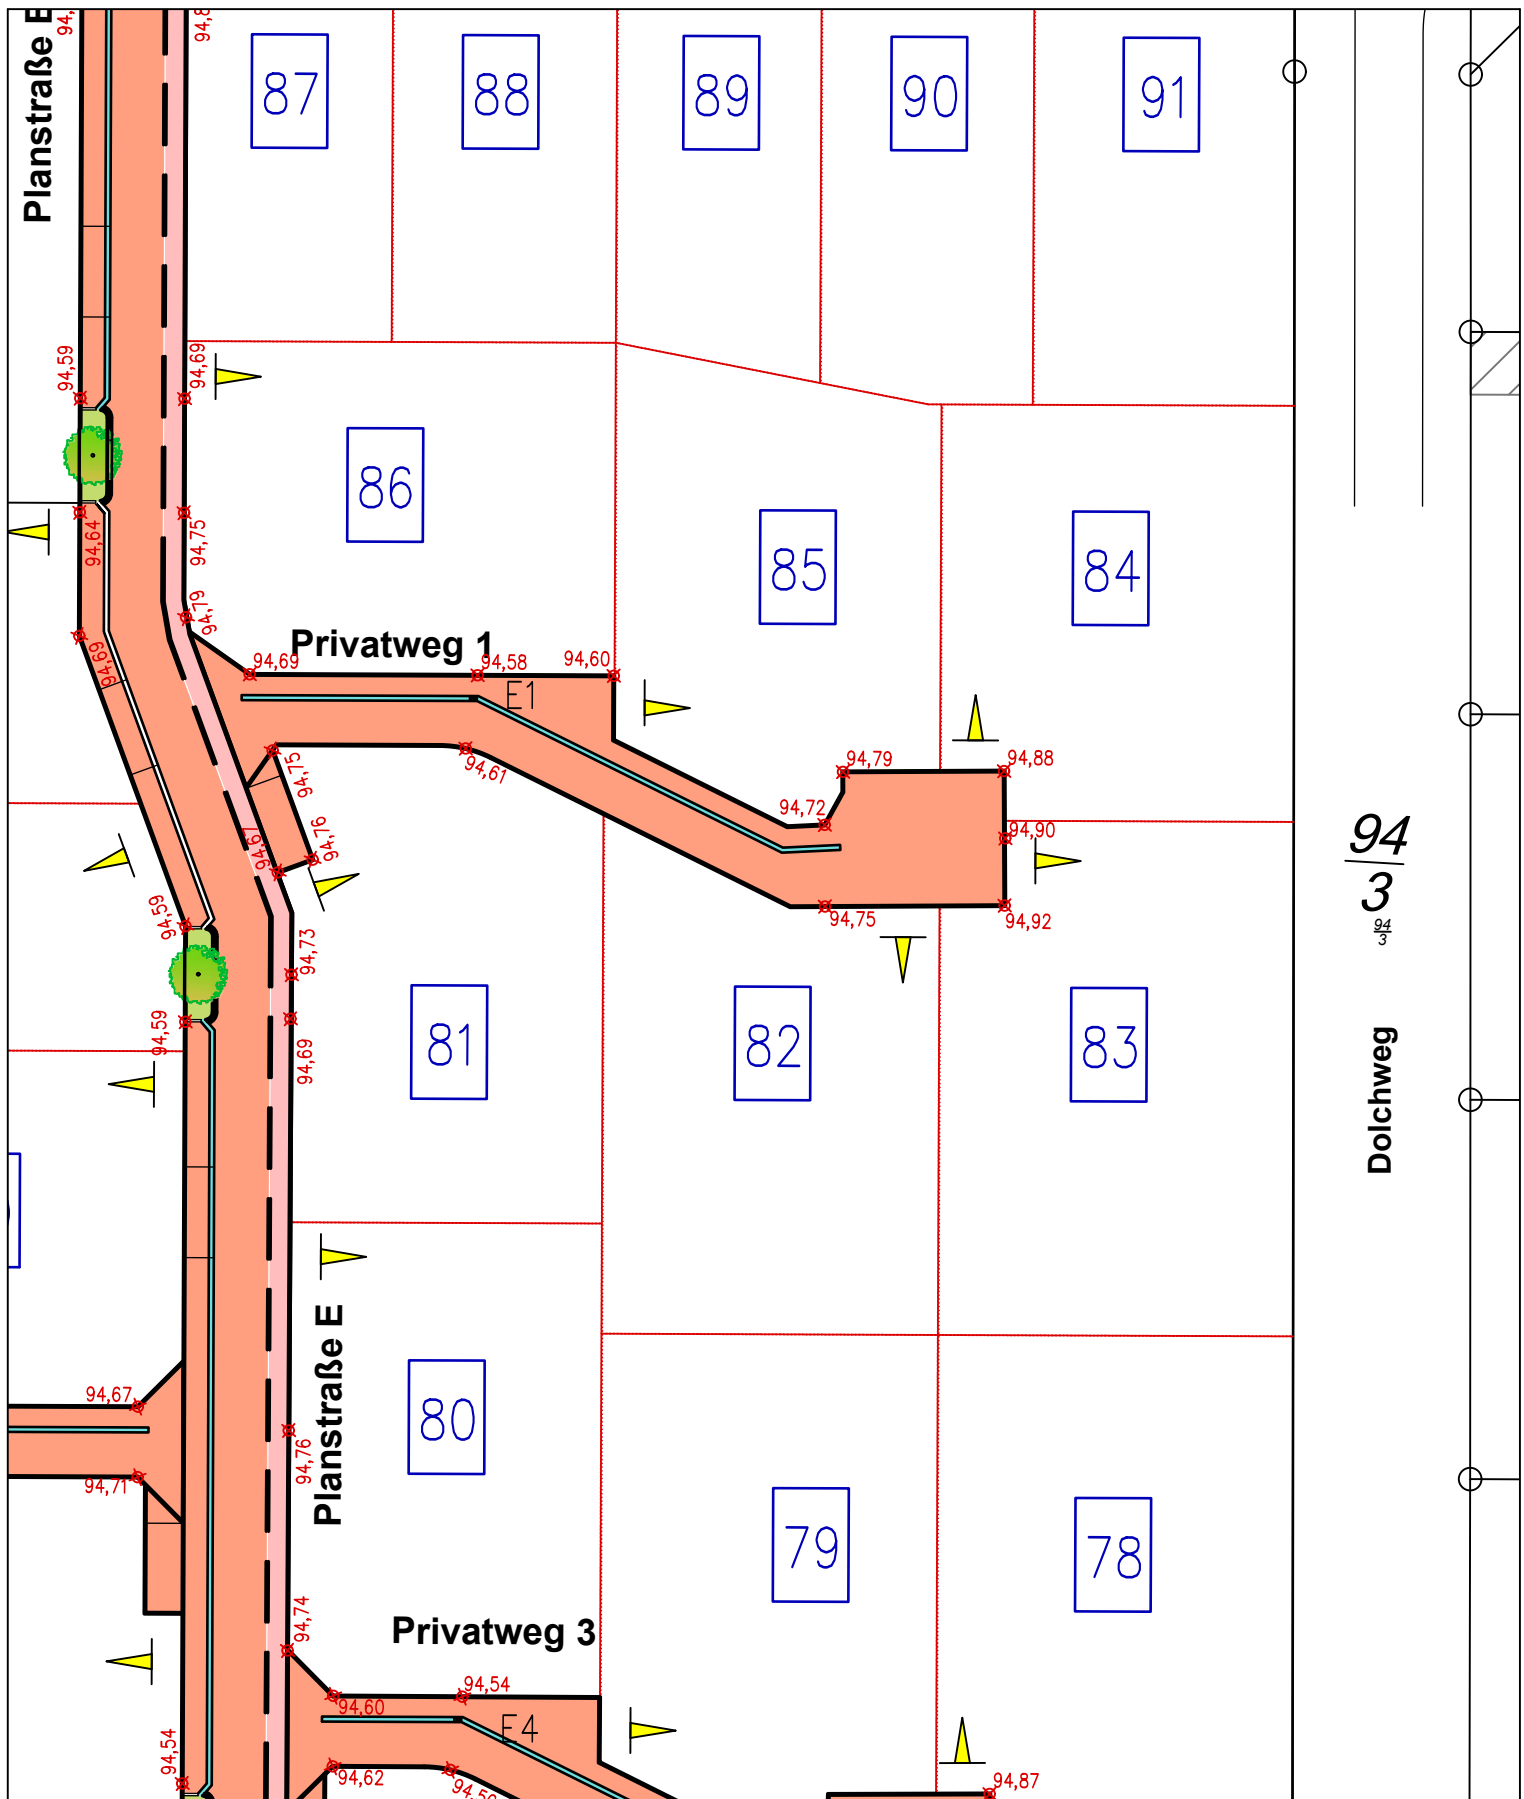

Planverfasser:

KEPPER
Ingenieurgesellschaft

Braunschweiger Straße 20
38518 Gifhorn

Tel.: 05371/9497-0
Web: www.kepper.de Email: mail@kepper.de

Windmühlenwall 24
31224 Peine

xx,xx

Deckenhöhen neu



Grundstückszufahrt, B= 4,00 m

- Die Straßenendausbauhöhen sind rot markiert.
- Die bautechnischen Toleranzen bei der Herstellung der Fahrbahnbefestigung betragen ± 3 cm .

Techn. Unterlage zur Hochbauplanung

SVEG mbH Rathausstraße 21-23, 31134 Hildesheim

Erschließung BG Morgengrund in Gronau (Leine) West

Lageplanausschnitt - Randhöhen

Abschnitt 7

Anlage: 16

Bearb.:

07/2025

Mq

Blatt: 7.3


Gez.:

07/2025

Mq

M. 1:500

Gepr.:

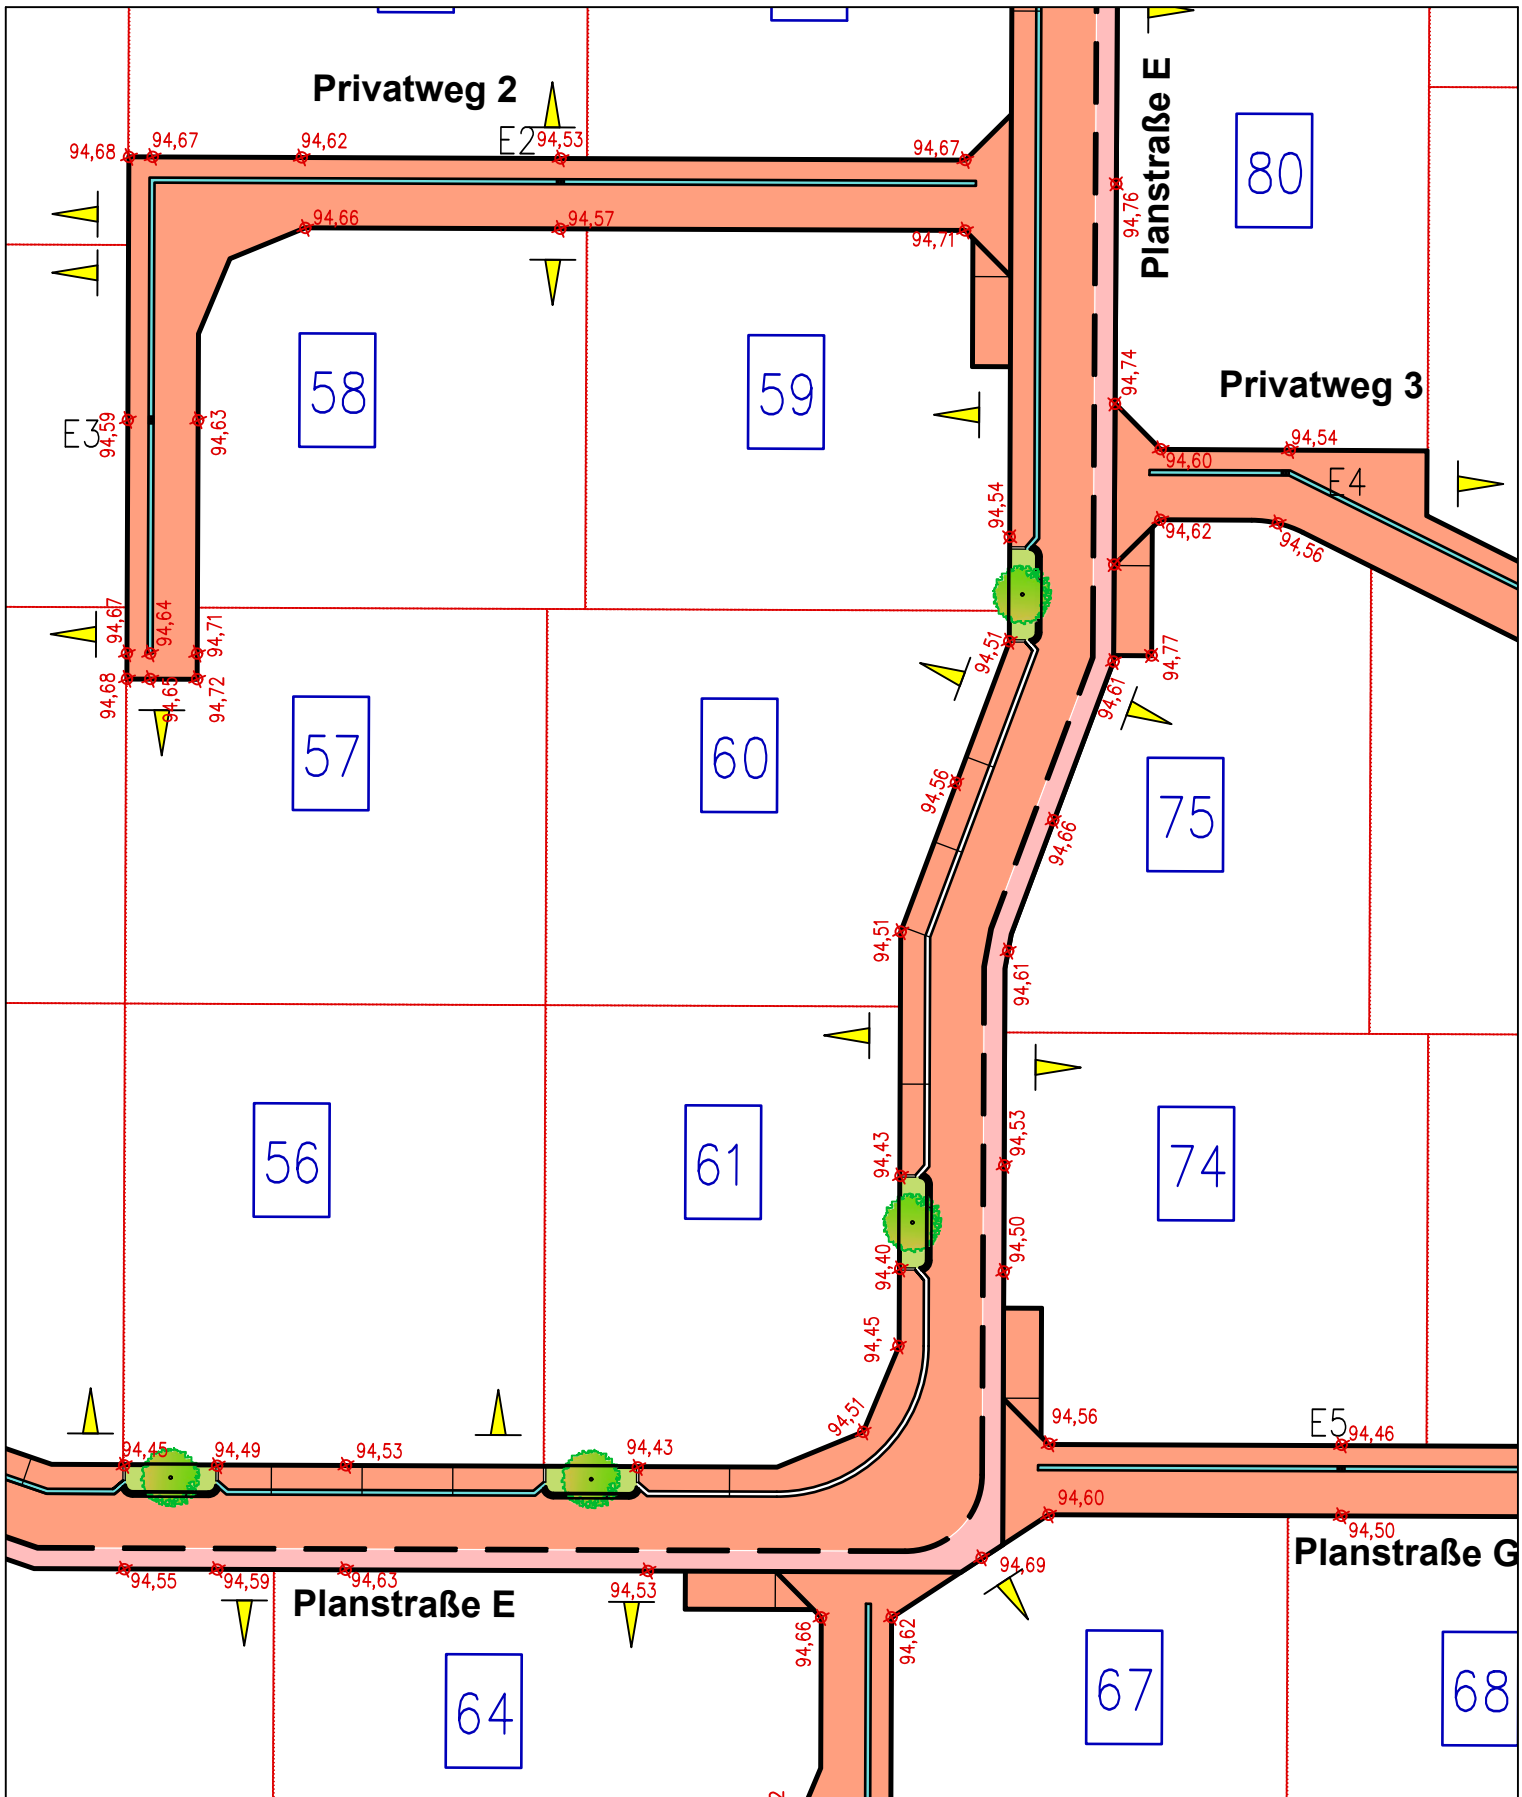

Planverfasser:

KEPPER
Ingenieurgesellschaft

Braunschweiger Straße 20
38518 Gifhorn

Windmühlenwall 24
31224 Peine

Tel.: 05371/9497-0
Web: www.kepper.de Email: mail@kepper.de



Deckenhöhen neu

Grundstückszufahrt, B= 4,00 m

- Die Straßenendausbauhöhen sind rot markiert.
- Die bautechnischen Toleranzen bei der Herstellung der Fahrbahnbefestigung betragen ± 3 cm .

Techn. Unterlage zur Hochbauplanung

SVEG mbH Rathausstraße 21-23, 31134 Hildesheim

Erschließung BG Morgengrund in Gronau (Leine) West

Lageplanausschnitt - Randhöhen

Abschnitt 8

Anlage: 16

Blatt: 8.3

M. 1:500

Bearb.:

Gez.:


Gepr.:

07/2025

07/2025

Mq

Mq

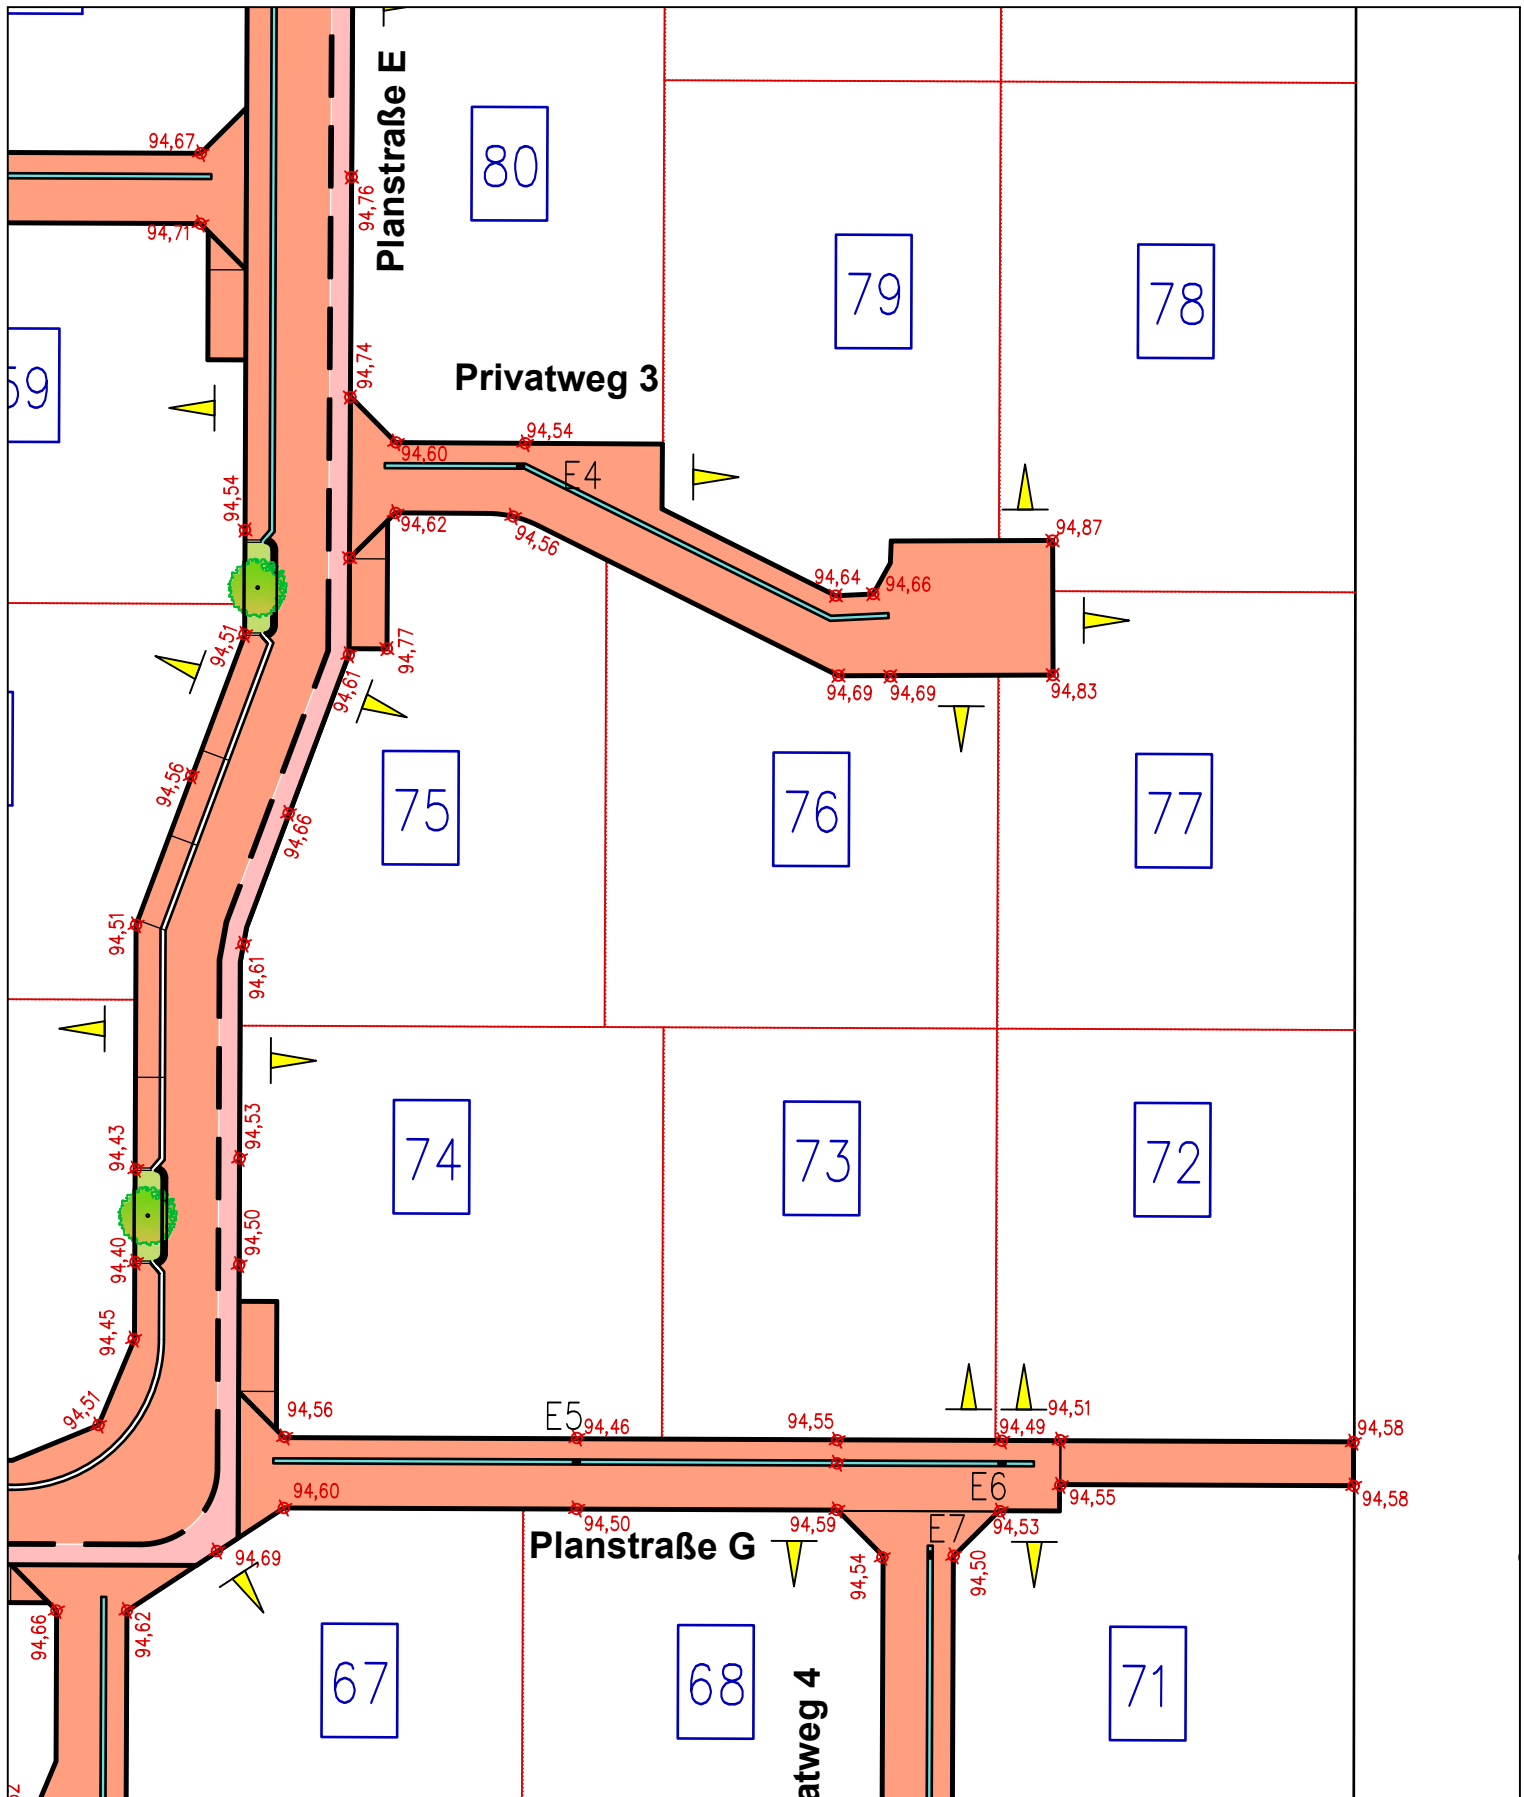

Planverfasser:



Braunschweiger Straße 20
38518 Gifhorn

Windmühlenwall 24
31224 Peine

Tel.: 05371/9497-0

Web: www.kepper.de

Email: mail@kepper.de



Deckenhöhen neu



Grundstückszufahrt, B= 4,00 m

- Die Straßenendausbauhöhen sind rot markiert.
- Die bautechnischen Toleranzen bei der Herstellung der Fahrbahnbefestigung betragen ± 3 cm .

Techn. Unterlage zur Hochbauplanung

SVEG mbH Rathausstraße 21-23, 31134 Hildesheim

Erschließung BG Morgengrund in Gronau (Leine) West

Lageplanausschnitt - Randhöhen

Abschnitt 9

Anlage: 16

Bearb.:

07/2025

Mq

Blatt: 9.3


Gez.:

07/2025

Mq

M. 1:500

Gepr.:

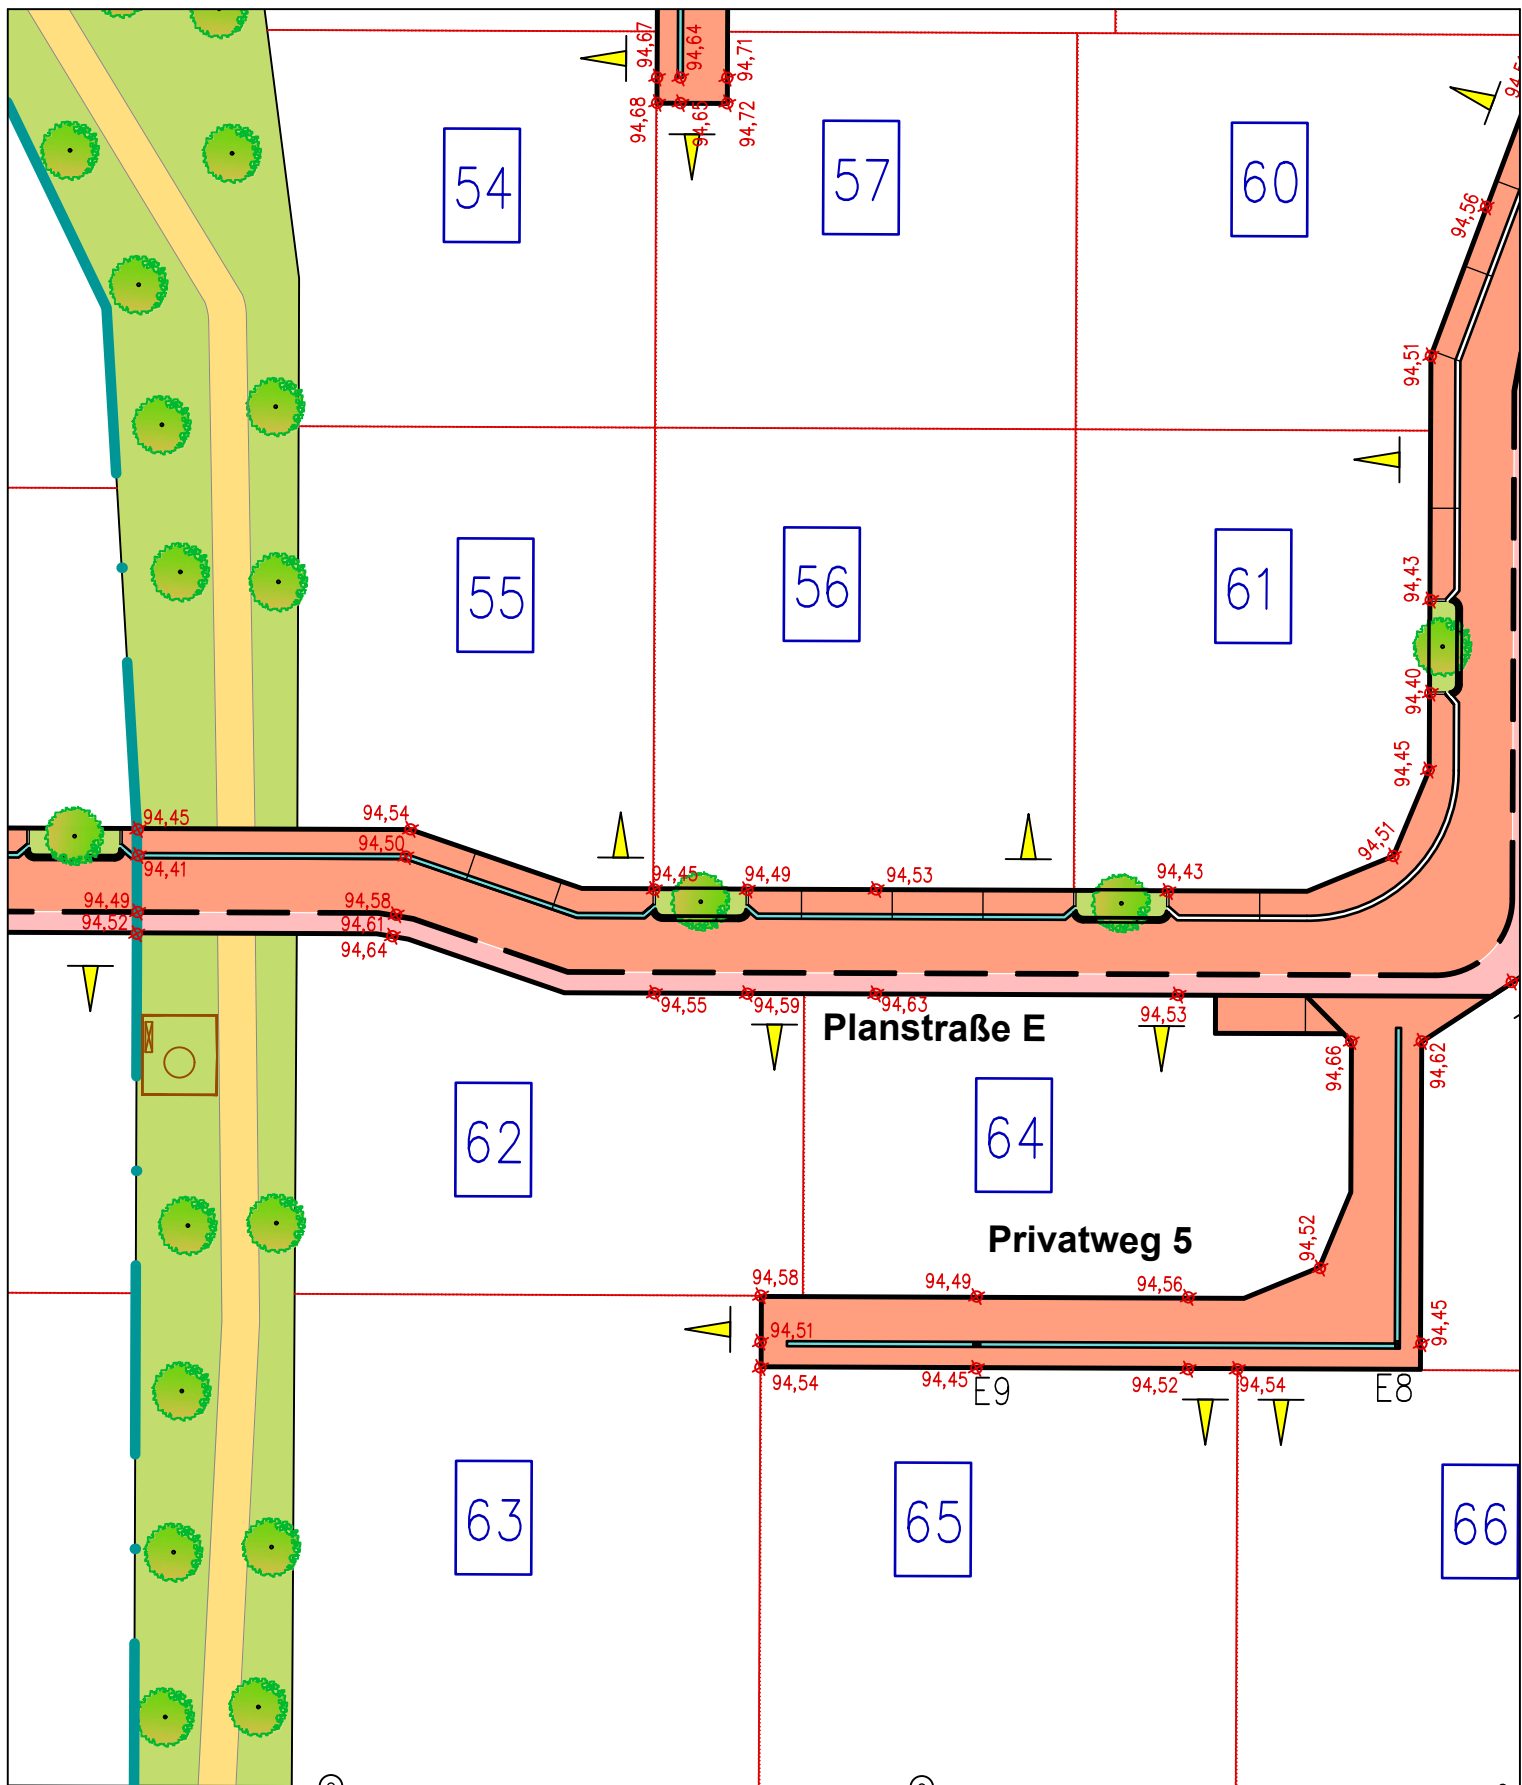

Planverfasser:



Braunschweiger Straße 20
38518 Gifhorn

Windmühlenwall 24
31224 Peine

Tel.: 05371/9497-0

Web: www.kepper.de

Email: mail@kepper.de



Deckenhöhen neu



Grundstückszufahrt, B= 4,00 m

- Die Straßenendausbauhöhen sind rot markiert.
- Die bautechnischen Toleranzen bei der Herstellung der Fahrbahnbefestigung betragen ± 3 cm .

Techn. Unterlage zur Hochbauplanung

SVEG mbH Rathausstraße 21-23, 31134 Hildesheim

Erschließung BG Morgengrund in Gronau (Leine) West

Lageplanausschnitt - Randhöhen

Abschnitt 10

Anlage: 16

Bearb.:

07/2025

Mq

Blatt: 10.3


Gez.:

07/2025

Mq

M. 1:500

Gepr.:

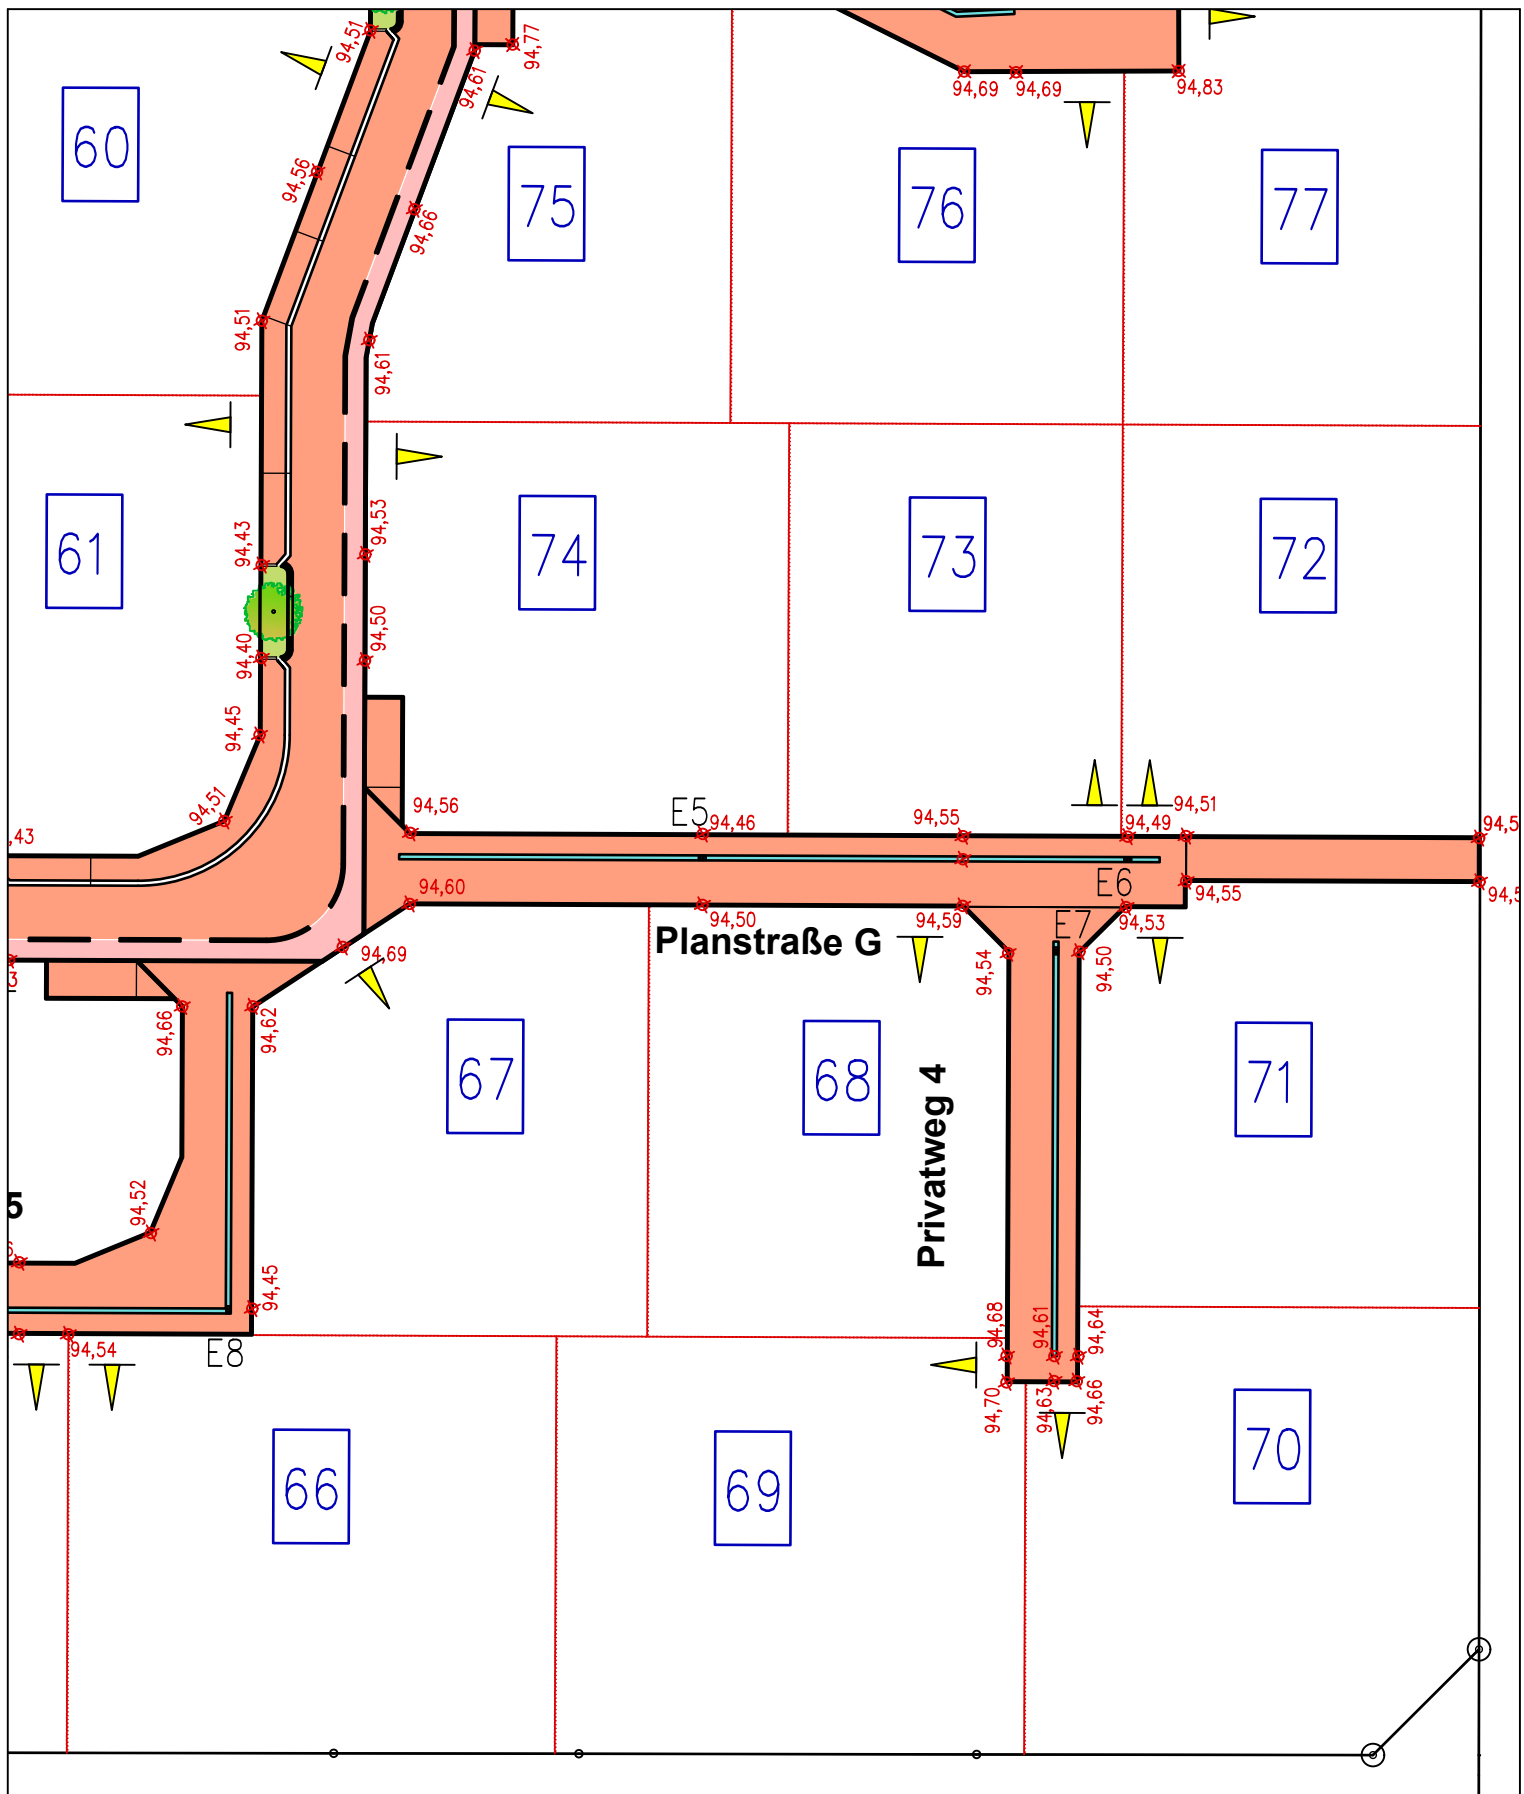

Planverfasser:



Braunschweiger Straße 20
38518 Gifhorn

Windmühlenwall 24
31224 Peine

Tel.: 05371/9497-0

Web: www.kepper.de

Email: mail@kepper.de



Deckenhöhen neu



Grundstückszufahrt, B= 4,00 m

- Die Straßenendausbauhöhen sind rot markiert.
- Die bautechnischen Toleranzen bei der Herstellung der Fahrbahnbefestigung betragen ± 3 cm .

Techn. Unterlage zur Hochbauplanung

SVEG mbH Rathausstraße 21-23, 31134 Hildesheim

Erschließung BG Morgengrund in Gronau (Leine) West

Lageplanausschnitt - Randhöhen

Abschnitt 11

Anlage: 16

Bearb.:

07/2025

Mq

Blatt: 11.3

Gez.:

07/2025

Mq

M. 1:500

Gepr.: