



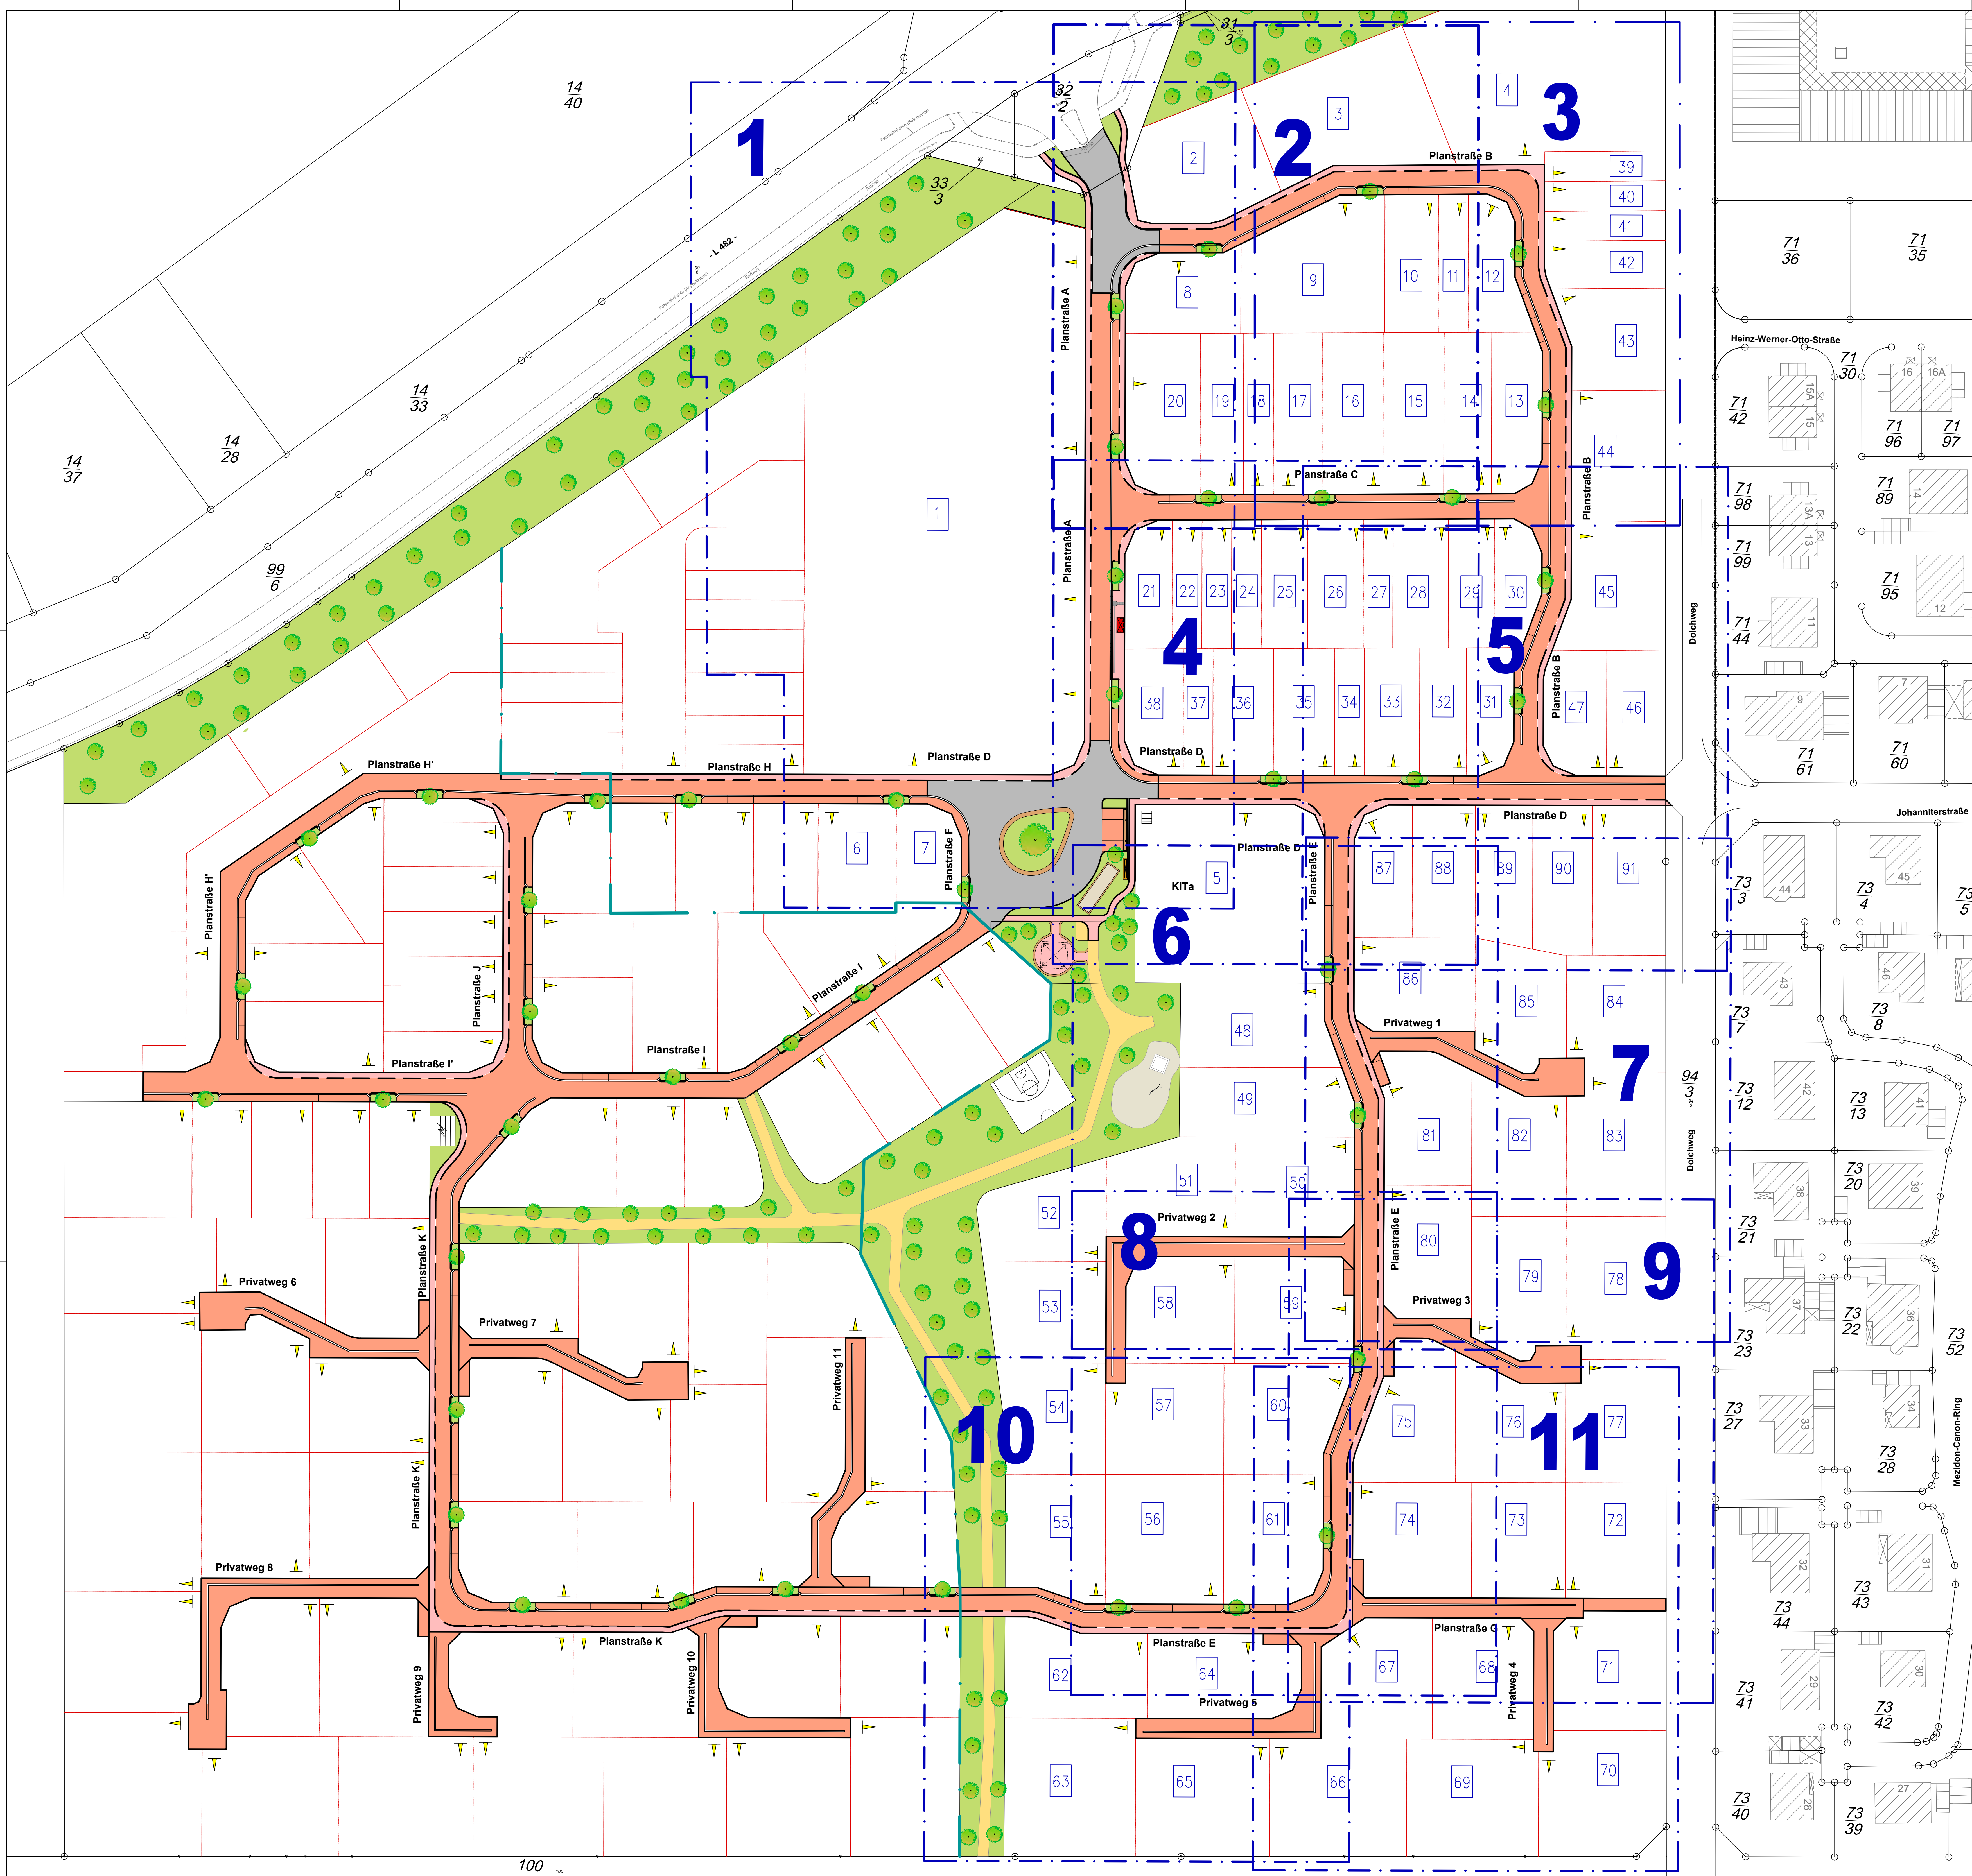


Datum	Zeichen	Erstellung / Nachtrag / Bemerkung

Plansteller:	Brannschweiger Straße 20 38518 Gifhorn	Windmühlenwall 24 31224 Peine
KEPPER Ingenieurgesellschaft	Reg.-Nr.: Web: www.kepper.de	Blatt-Nr.: 1 Tel.: 05371/9497-0 Email: mail@kepper.de

Auftraggeber:	SVEG mbH Rathausstraße 51-53, 31134 Hildesheim	Anlage: 2 Blatt-Nr.: 1
Bearbeiter:	Erstellung: Juli 2025 gezeichnet: Juli 2025 geprüft: Juli 2025	Zeichen: M1 M2
Auftrag: BG Morgengrund in Gronau (Leine) West		Übersichtsplan 1:500
Aufgekl. Gifhorn, den 22.07.2025		Auftraggeber:

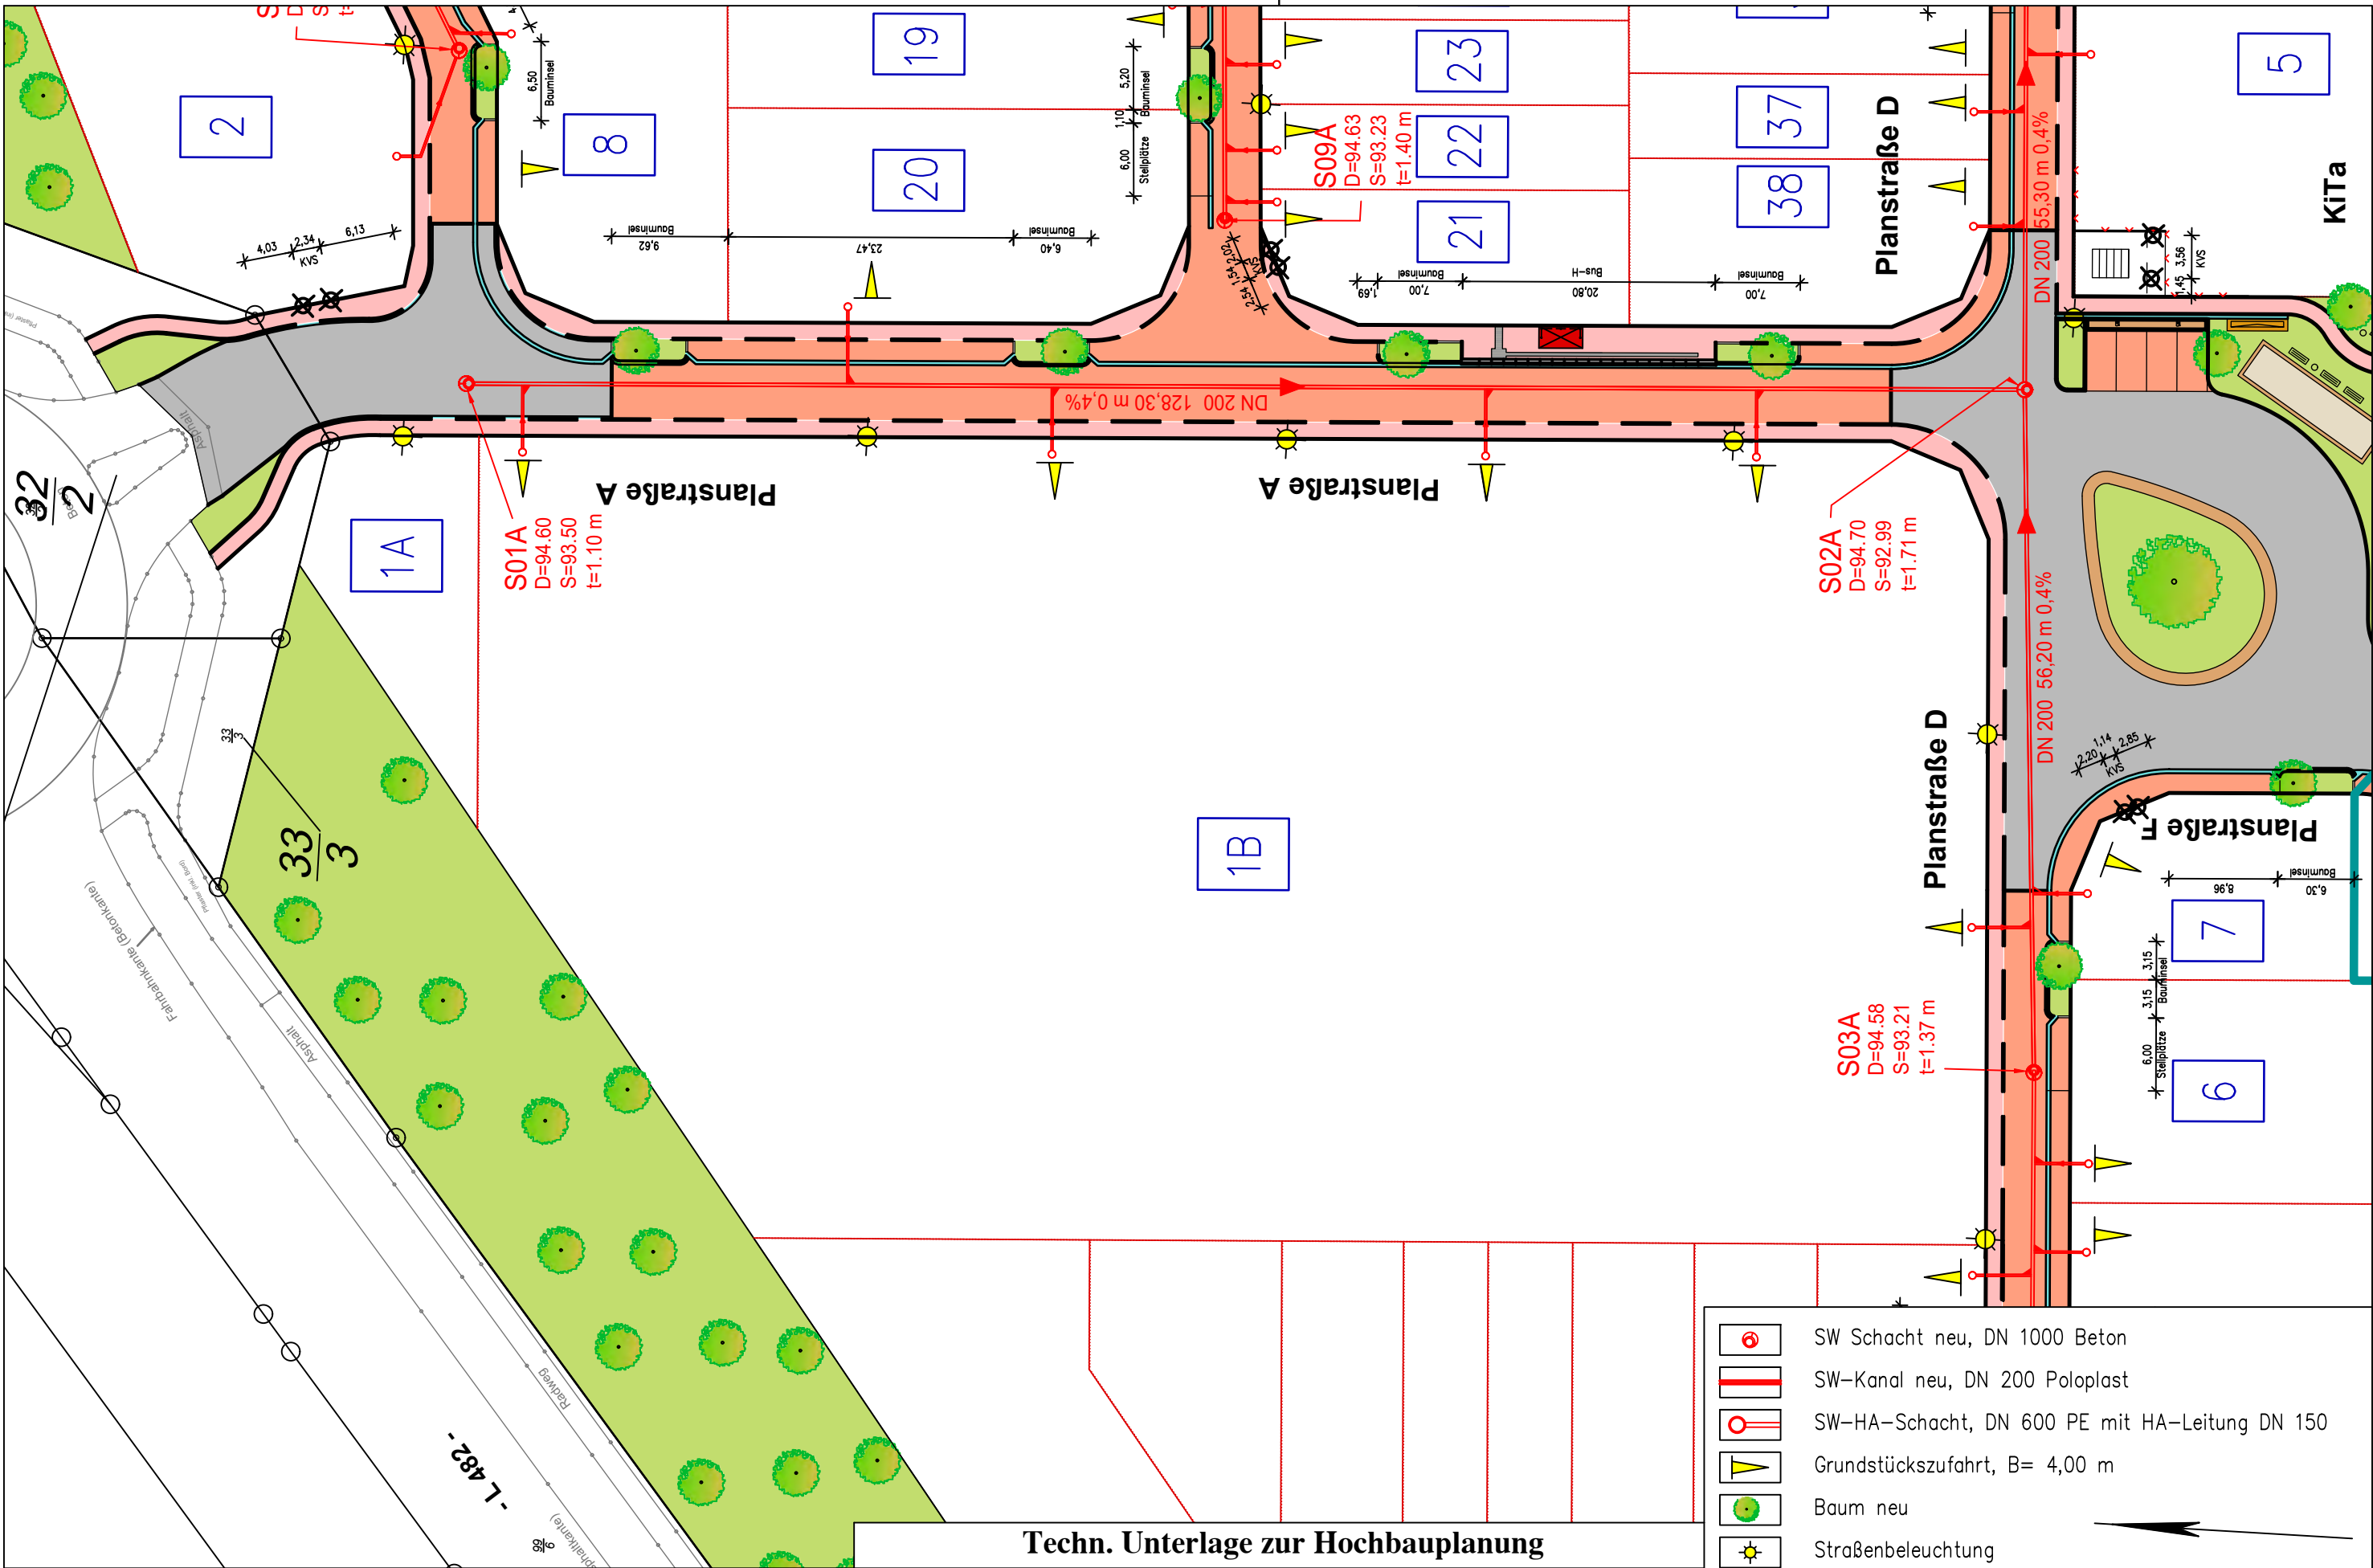

	SW Schacht neu, DN 1000 Beton
	SW-Kanal neu, DN 200 Poloplast
	SW-HA-Schacht, DN 600 PE mit HA-Leitung DN 150
	Grundstückszufahrt, B= 4,00 m
	Baum neu
	Straßenbeleuchtung
	Kleinverteilerschrank

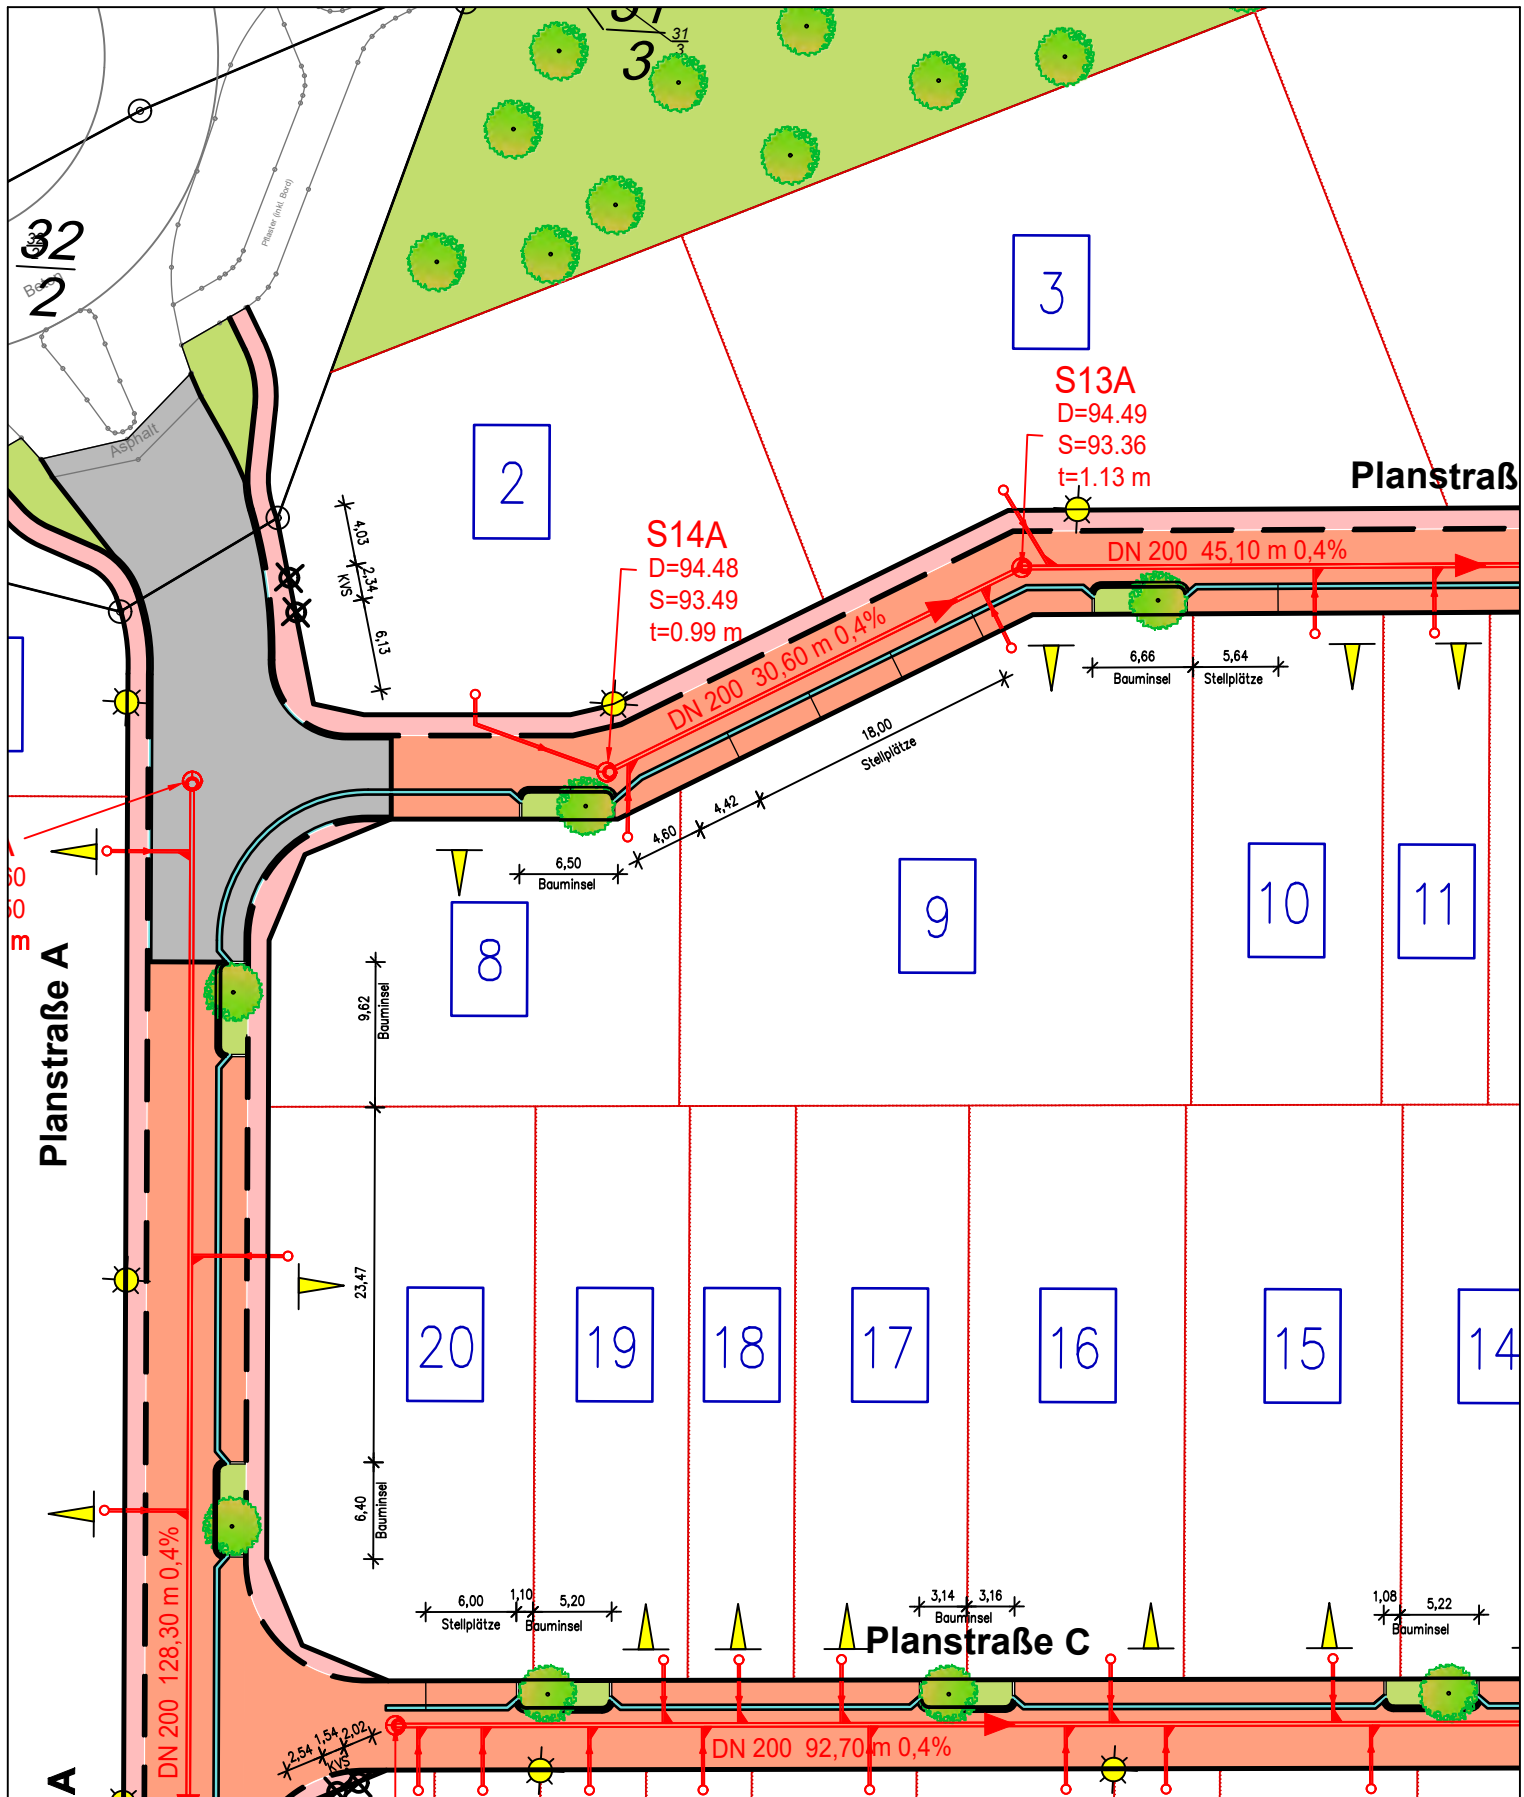

Planverfasser:

KEPPER
Ingenieurgesellschaft

Braunschweiger Straße 20
38518 Gifhorn

Windmühlenwall 24
31224 Peine

Tel.: 05371/9497-0

Web: www.kepper.de

Email: mail@kepper.de

Techn. Unterlage zur Hochbauplanung

SVEG mbH Rathausstraße 21-23, 31134 Hildesheim

Erschließung BG Morgengrund in Gronau (Leine) West

Lageplanausschnitt - Kanalisation

Abschnitt 2

-  SW Schacht neu, DN 1000 Beton
-  SW-Kanal neu, DN 200 Poloplast
-  SW-HA-Schacht, DN 600 PE mit HA-Leitung DN 150
-  Grundstückszufahrt, B= 4,00 m
-  Baum neu
-  Straßenbeleuchtung
-  KVS Kleinverteilerschrank

Anlage: 16

Bearb.:

05/2026

Mq

Blatt: 2.1


Gez.:

05/2026

Ze

M. 1:500

Gepr.:

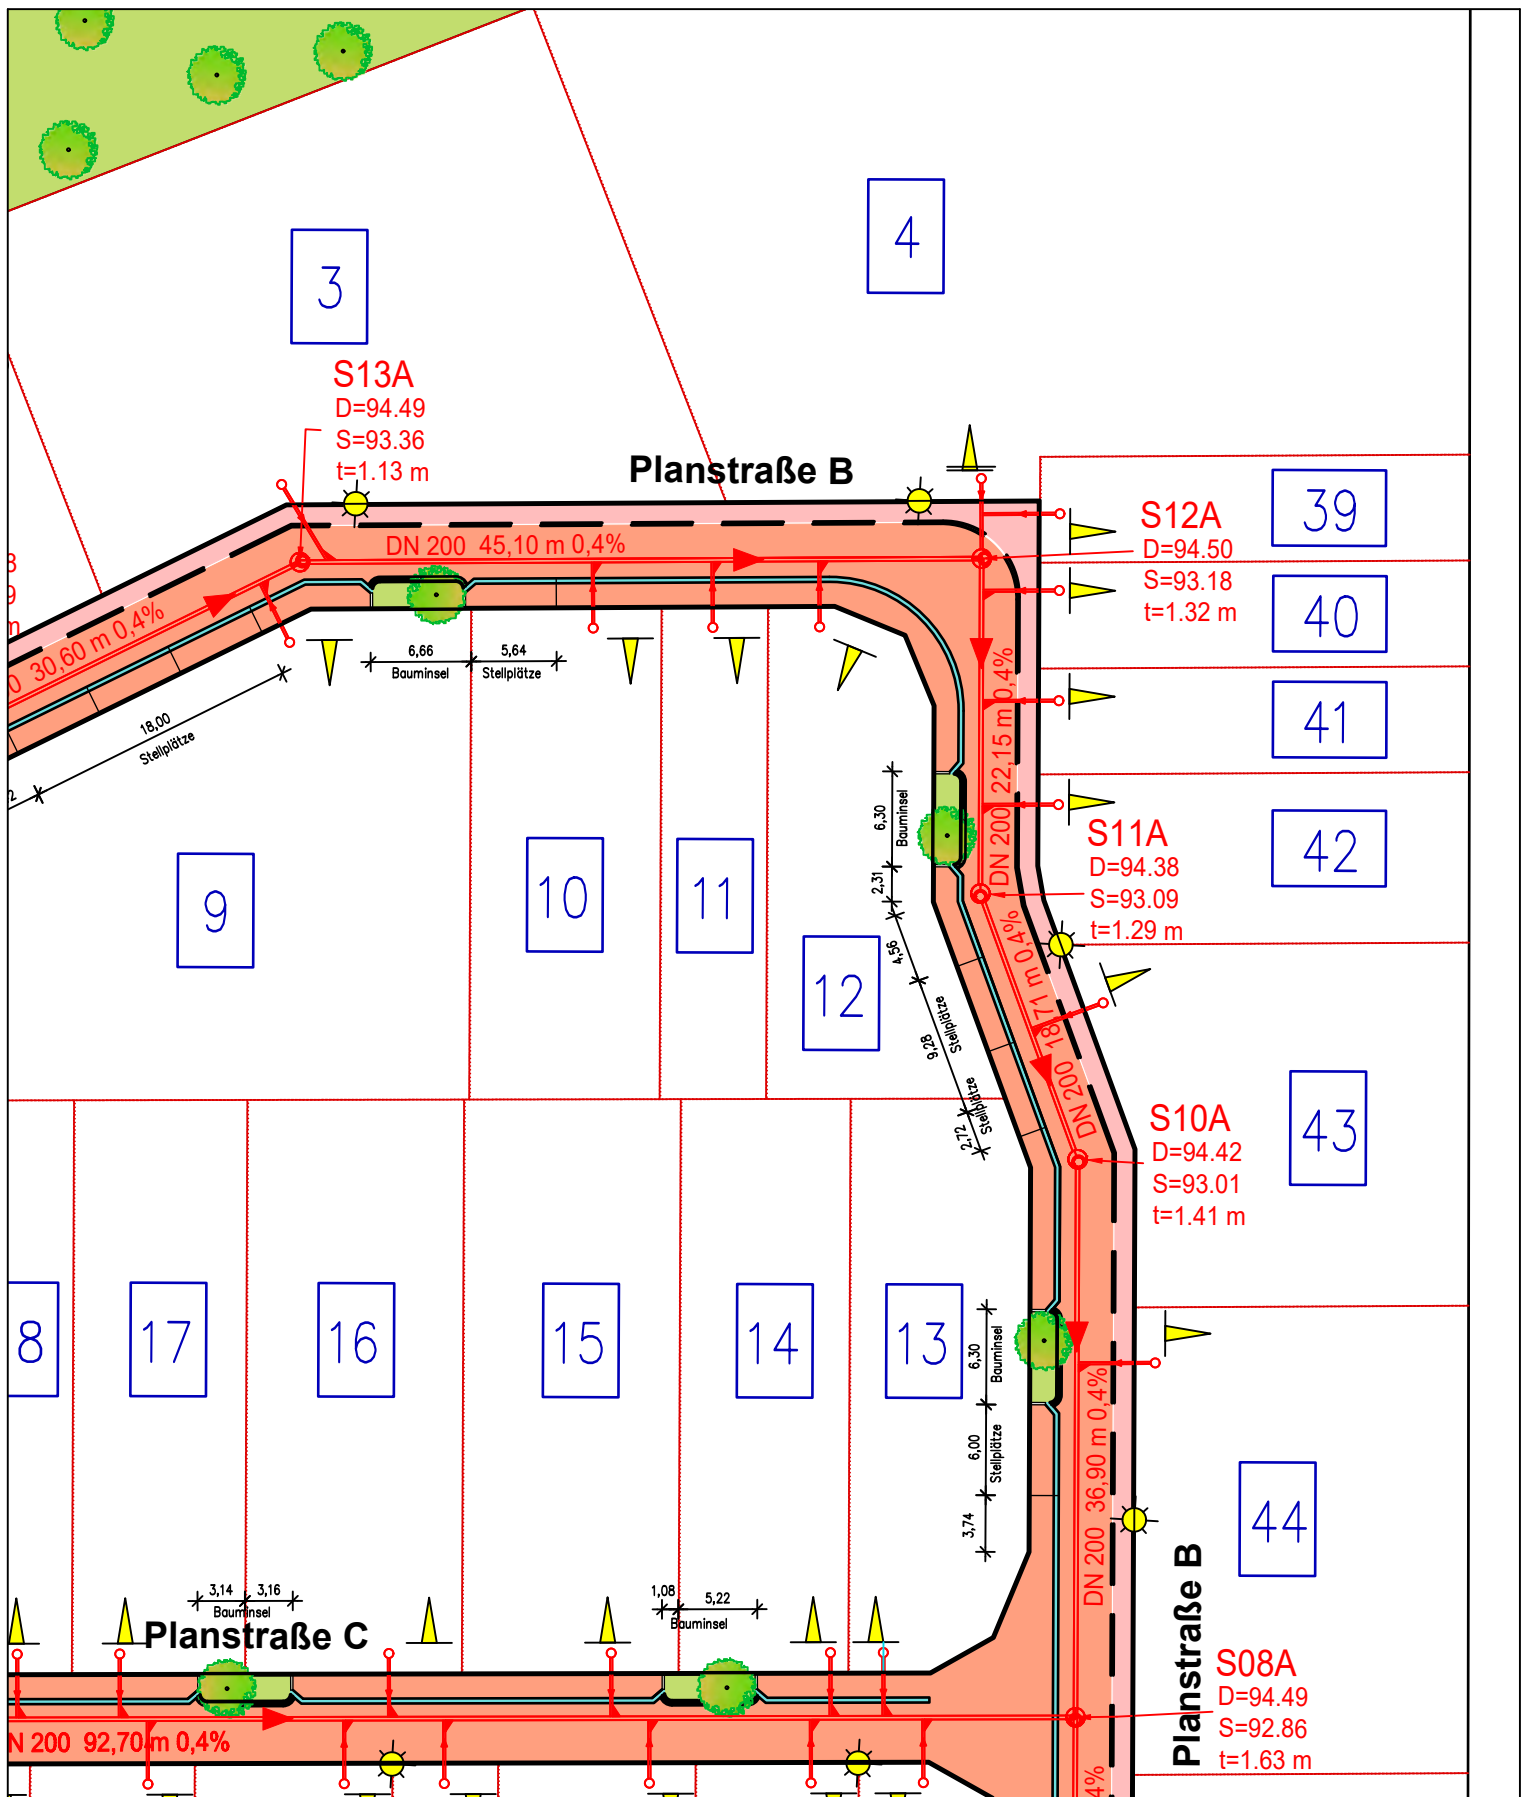

Planverfasser:



Braunschweiger Straße 20
38518 Gifhorn

Windmühlenwall 24
31224 Peine

Tel.: 05371/9497-0

Web: www.kepper.de

Email: mail@kepper.de

Techn. Unterlage zur Hochbauplanung

SVEG mbH Rathausstraße 21-23, 31134 Hildesheim

Erschließung BG Morgengrund in Gronau (Leine) West

Lageplanausschnitt - Kanalisation

Abschnitt 3

- SW Schacht neu, DN 1000 Beton
- SW-Kanal neu, DN 200 Poloplast
- SW-HA-Schacht, DN 600 PE mit HA-Leitung DN 150
- Grundstückszufahrt, B= 4,00 m
- Baum neu
- Straßenbeleuchtung

Anlage: 16

Bearb.:

05/2026

Mq

Blatt: 3.1


Gez.:

05/2026

Ze

M. 1:500

Gepr.:

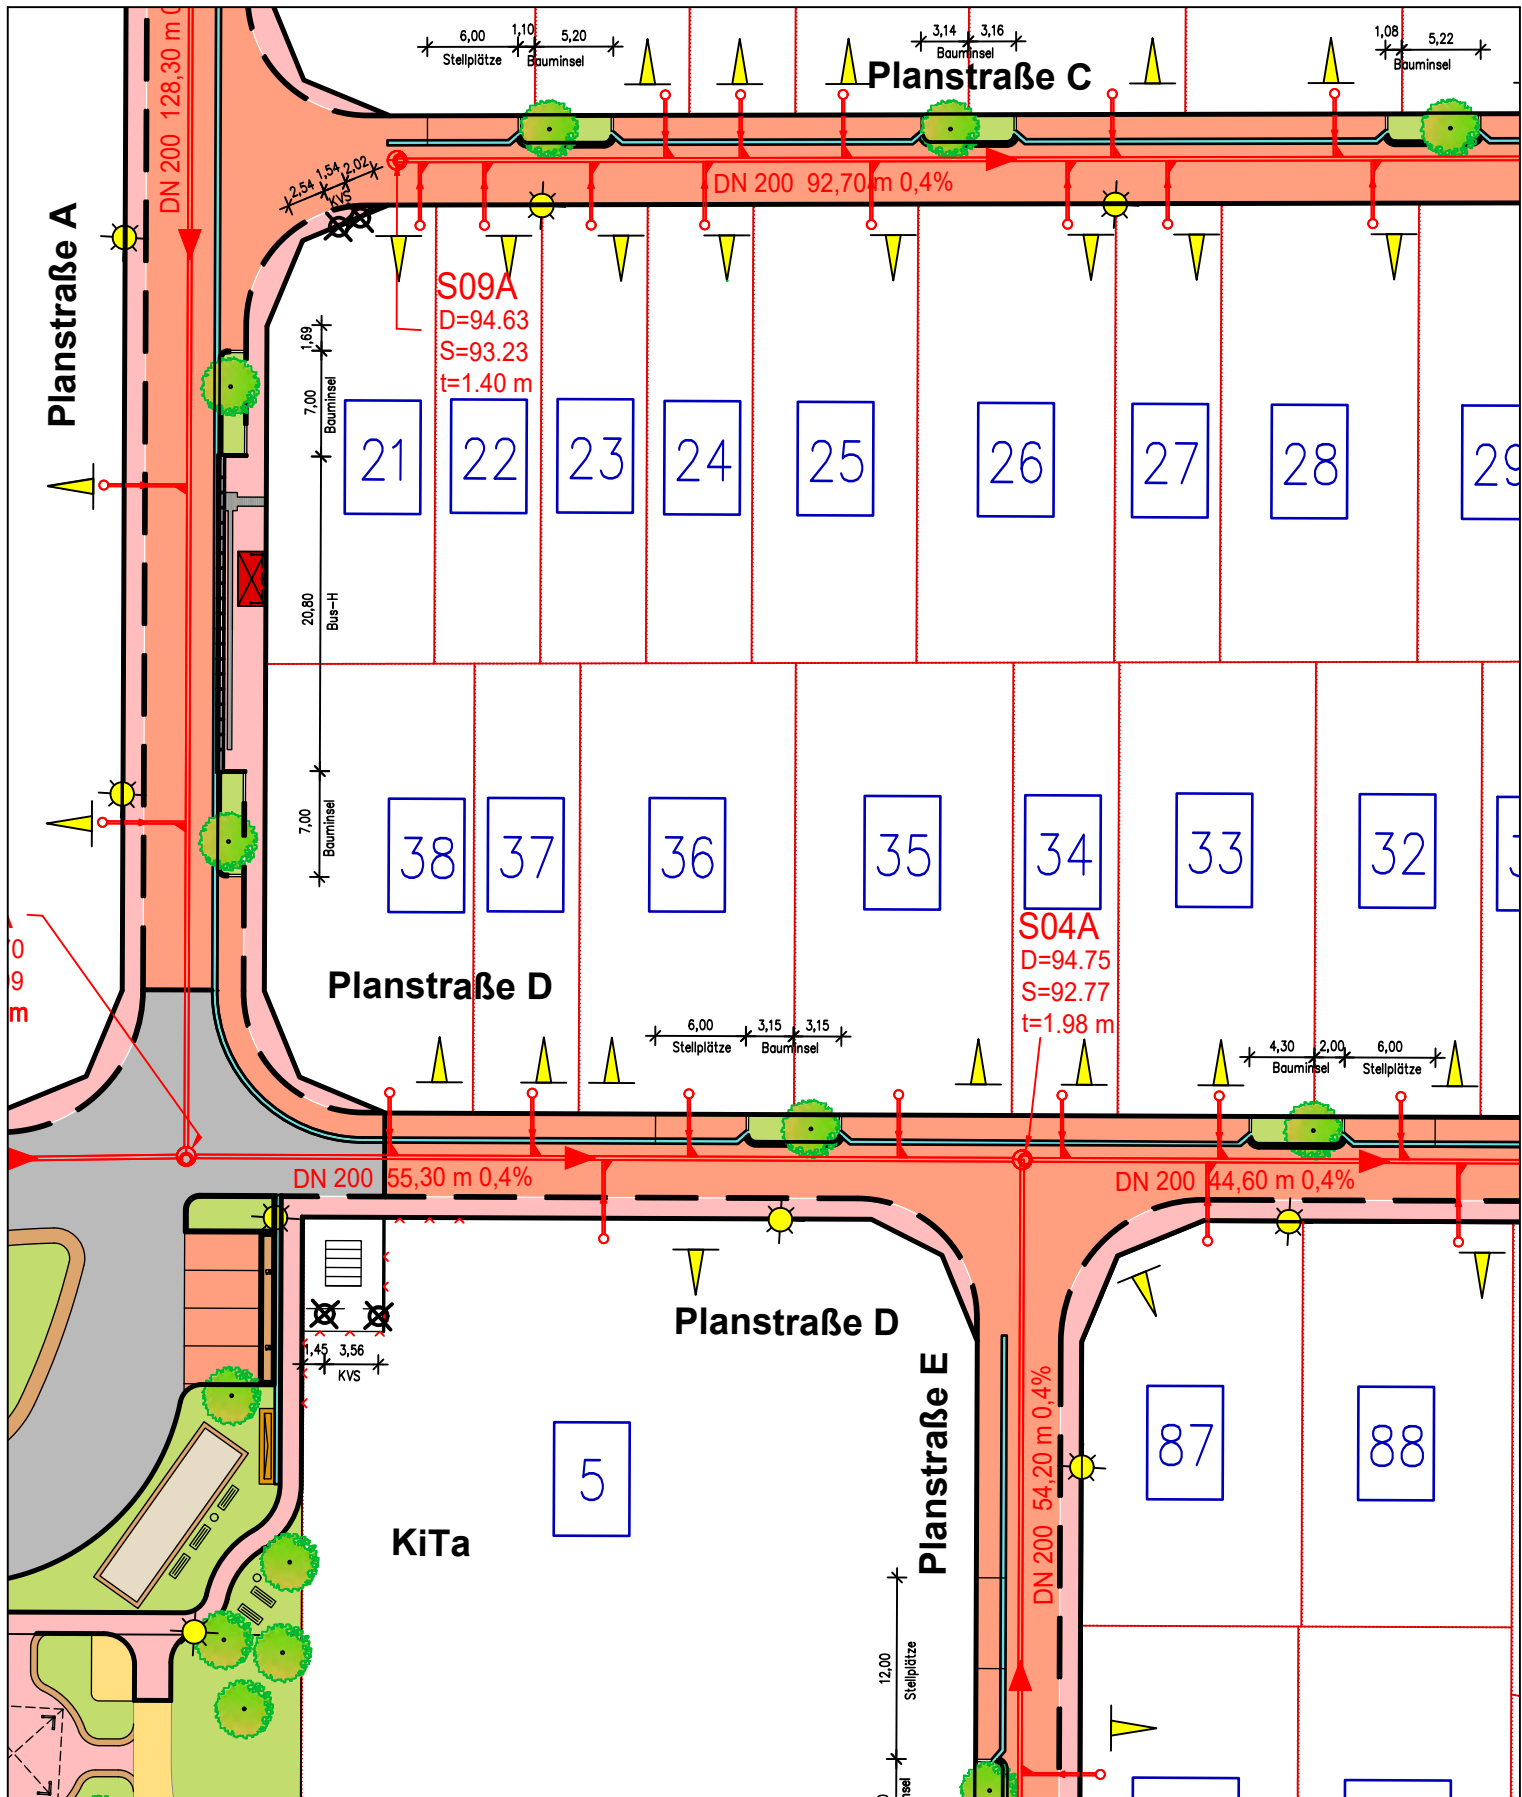

Planverfasser:



Braunschweiger Straße 20
38518 Gifhorn

Windmühlenwall 24
31224 Peine

Tel.: 05371/9497-0
Web: www.kepper.de Email: mail@kepper.de

Techn. Unterlage zur Hochbauplanung

SVEG mbH Rathausstraße 21-23, 31134 Hildesheim

Erschließung BG Morgengrund in Gronau (Leine) West

Lageplanausschnitt - Kanalisation

Abschnitt 4

- SW Schacht neu, DN 1000 Beton
- SW-Kanal neu, DN 200 Poloplast
- SW-HA-Schacht, DN 600 PE mit HA-Leitung DN 150
- Grundstückszufahrt, B= 4,00 m
- Baum neu
- Straßenbeleuchtung
- Kleinverteilerschrank

Anlage: 16

Bearb.:

05/2026

Mq

Blatt: 4.1


Gez.:

05/2026

Ze

M. 1:500

Gepr.:

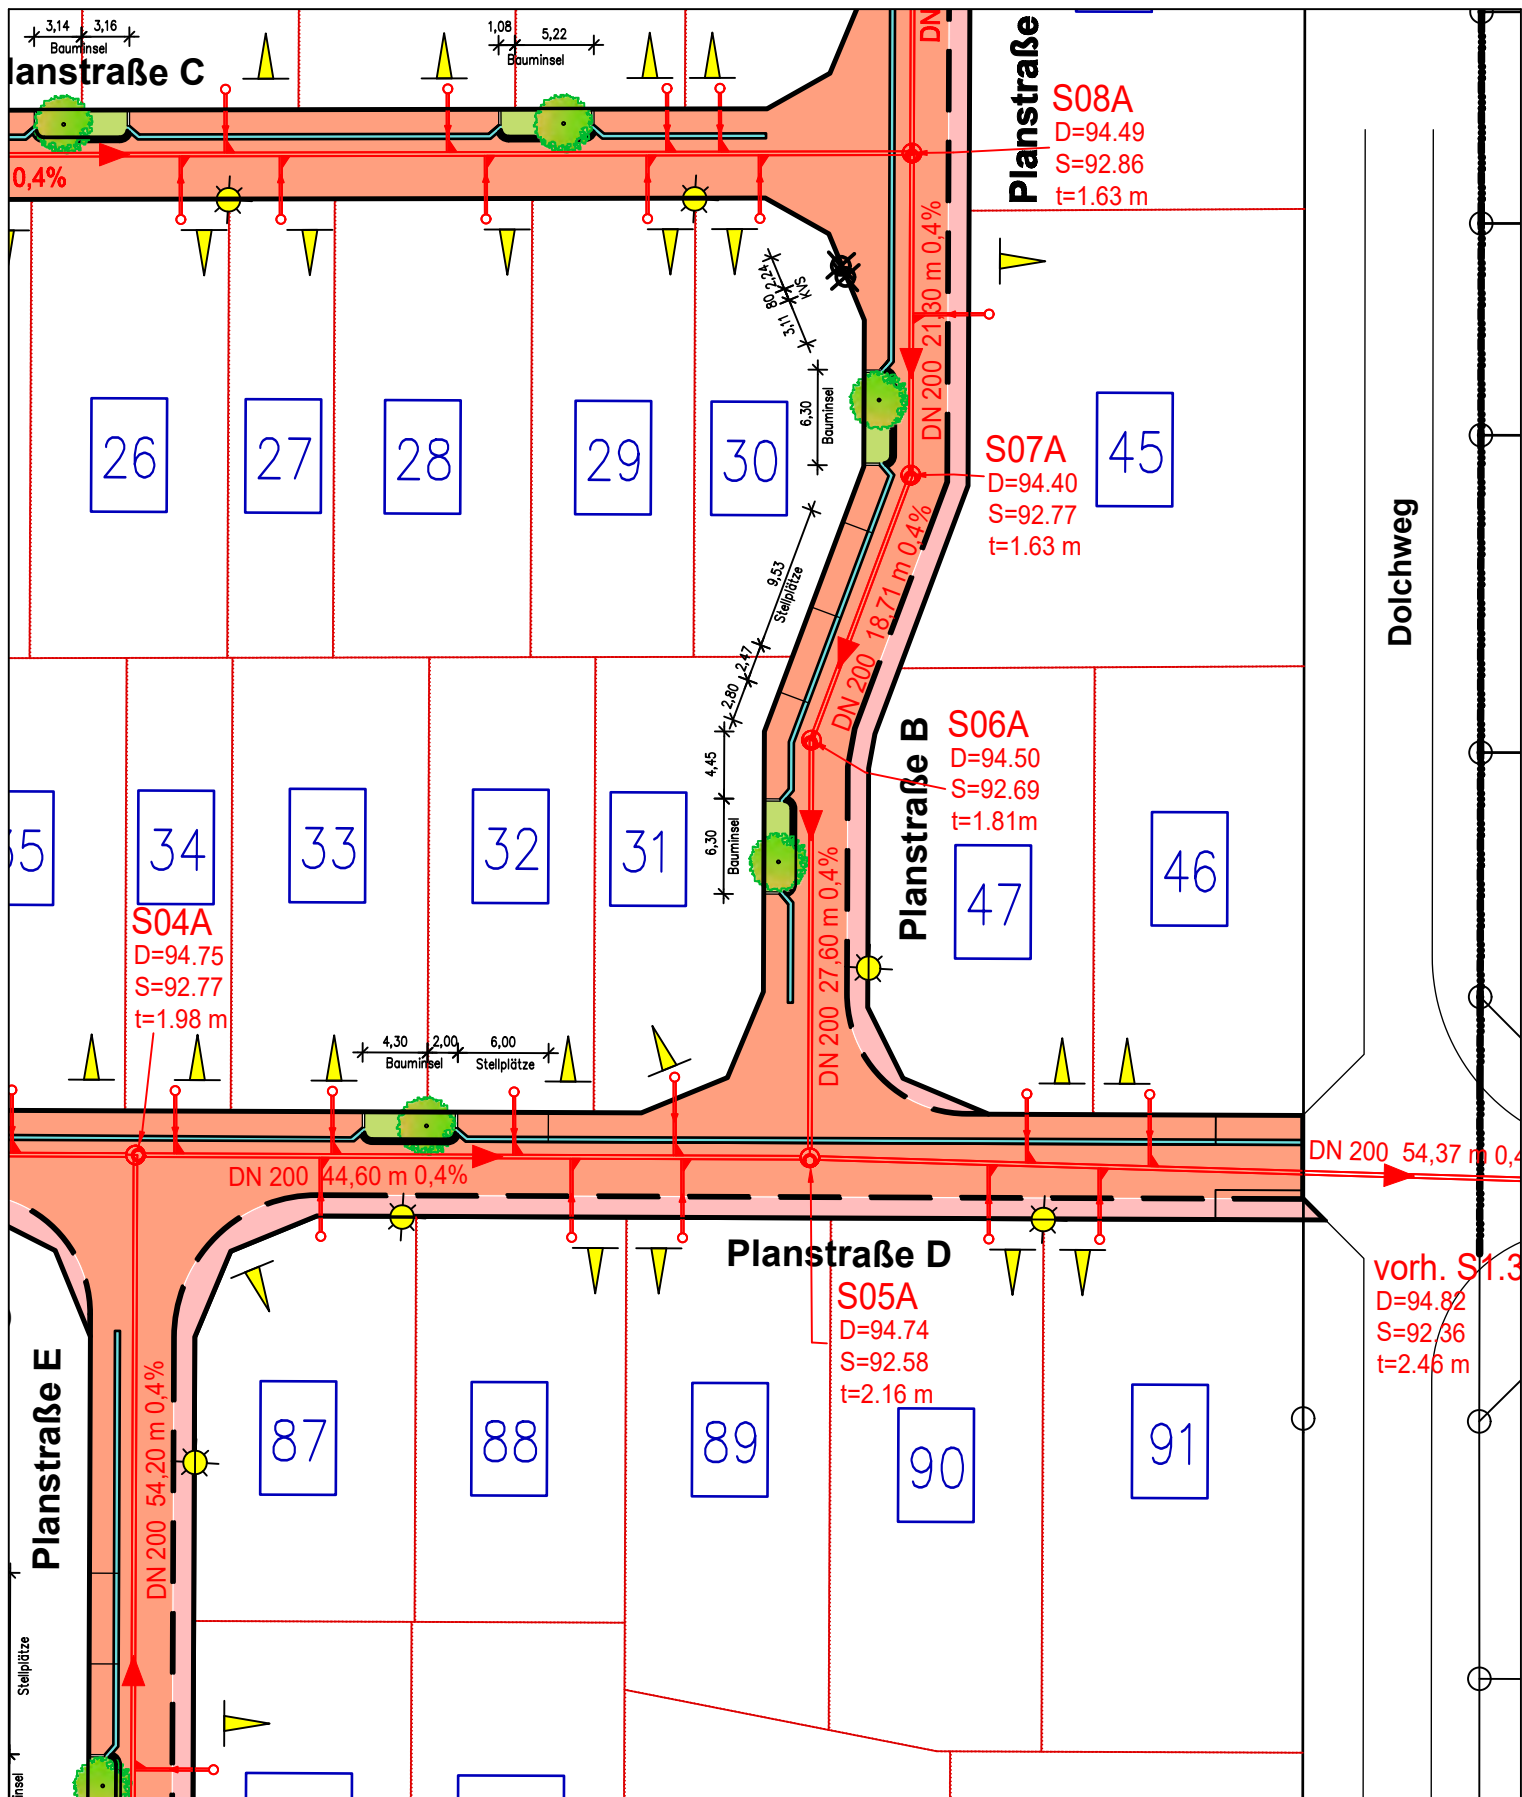

Planverfasser:

KEPPER
Ingenieurgesellschaft

Braunschweiger Straße 20
38518 Gifhorn

Windmühlenwall 24
31224 Peine

Tel.: 05371/9497-0
Web: www.kepper.de Email: mail@kepper.de

Techn. Unterlage zur Hochbauplanung

SVEG mbH Rathausstraße 21-23, 31134 Hildesheim

Erschließung BG Morgengrund in Gronau (Leine) West

Lageplanausschnitt - Kanalisation

Abschnitt 5

- SW Schacht neu, DN 1000 Beton
- SW-Kanal neu, DN 200 Poloplast
- SW-HA-Schacht, DN 600 PE mit HA-Leitung DN 150
- Grundstückszufahrt, B= 4,00 m
- Baum neu
- Straßenbeleuchtung
- KVS Kleinverteilerschrank

Anlage: 16

Bearb.:

05/2026

Mq

Blatt: 5.1


Gez.:

05/2026

Ze

M. 1:500

Gepr.:

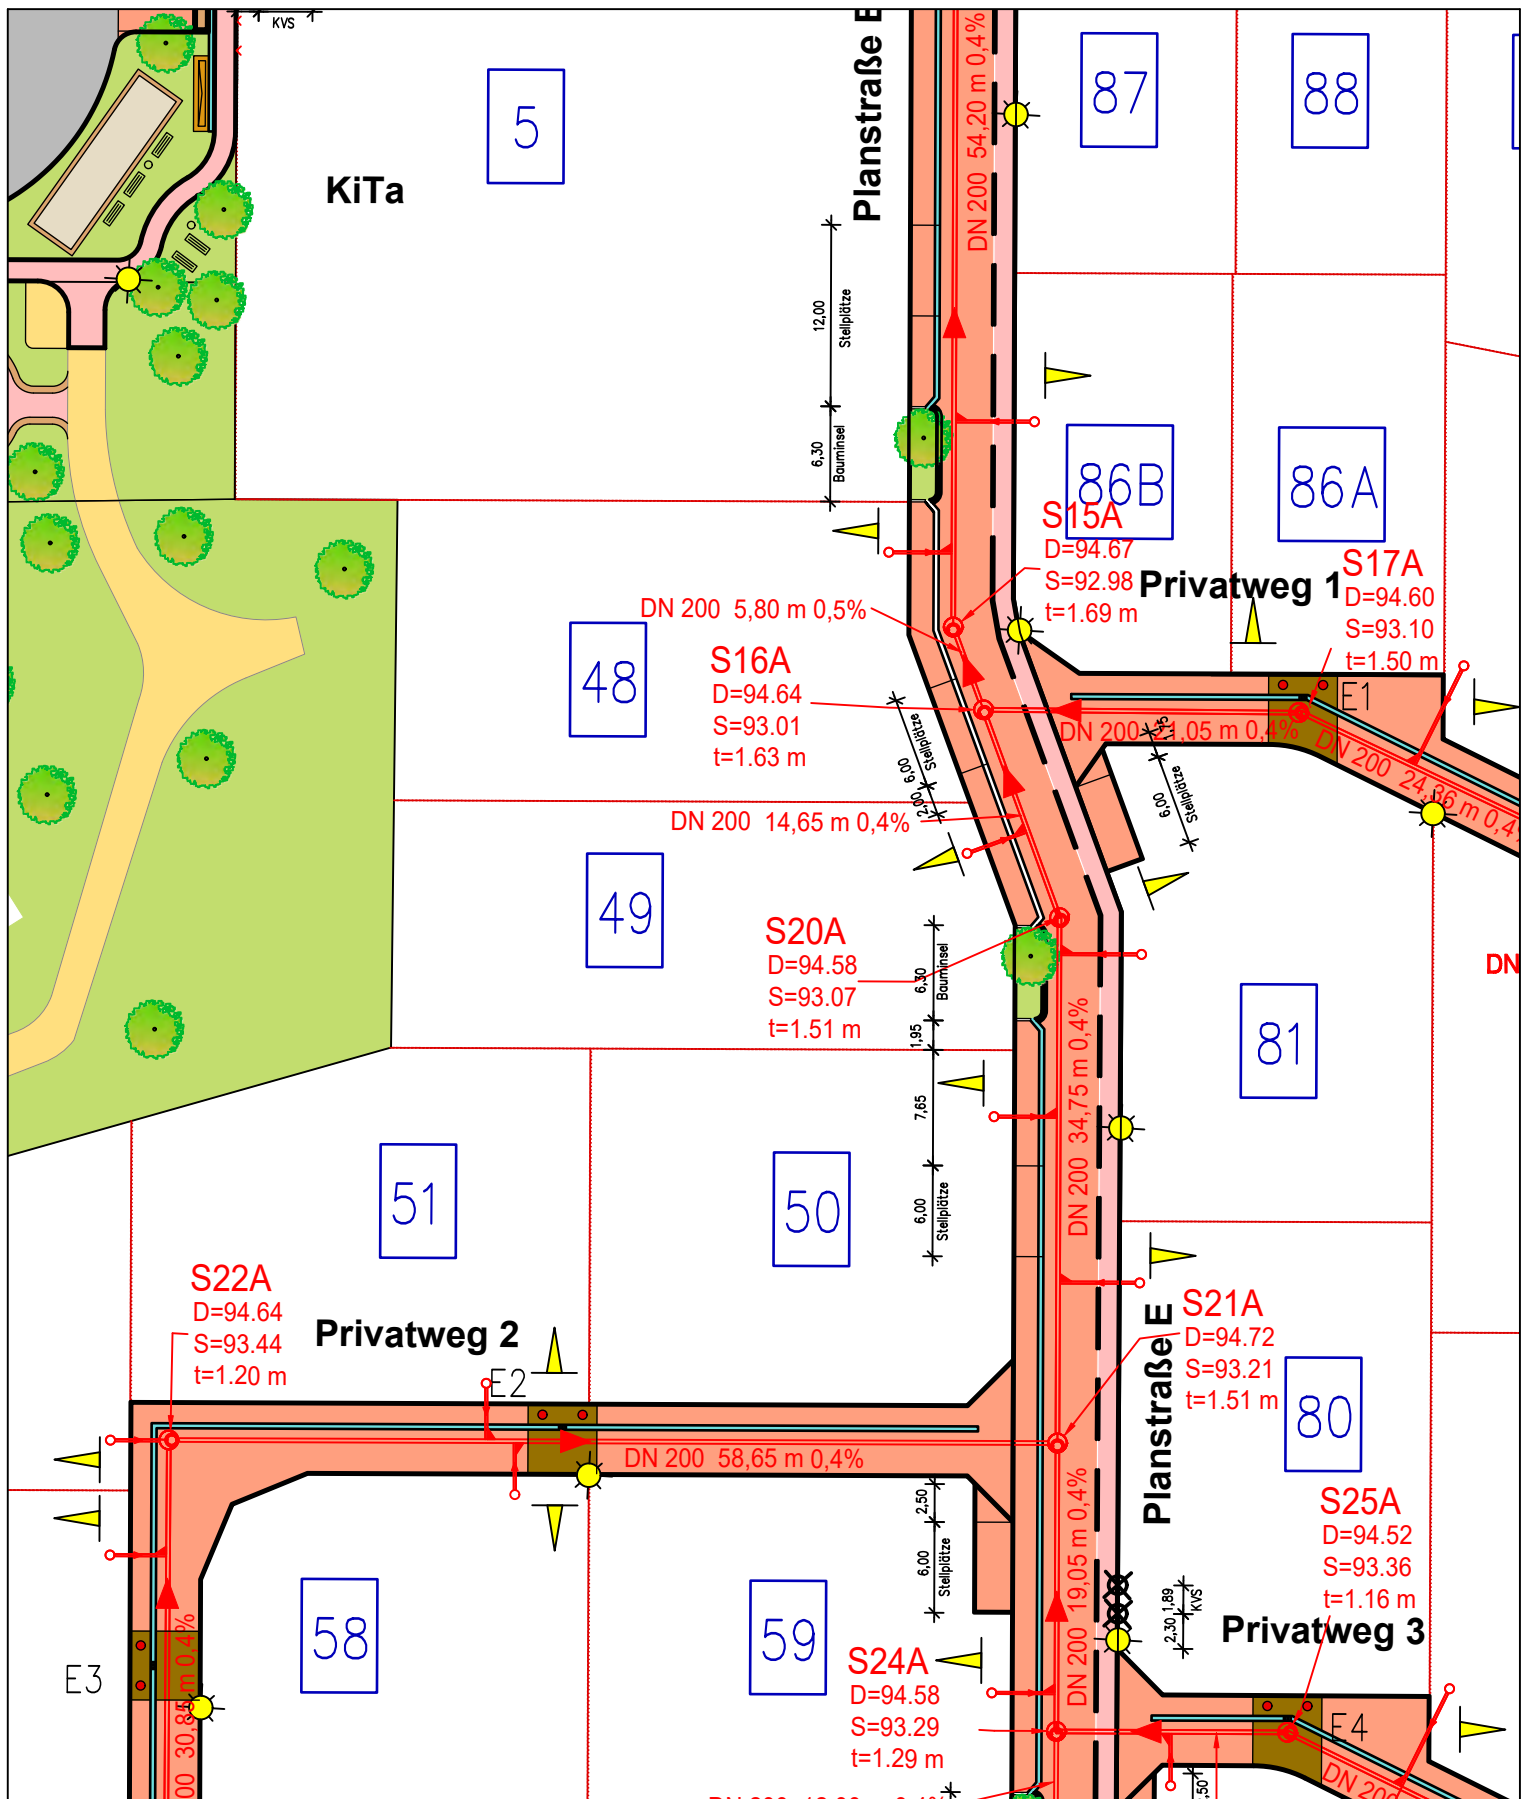

Planverfasser:

KEPPER
Ingenieurgesellschaft

Braunschweiger Straße 20
38518 Gifhorn

Windmühlenwall 24
31224 Peine

Tel.: 05371/9497-0

Web: www.kepper.de

Email: mail@kepper.de

Techn. Unterlage zur Hochbauplanung

SVEG mbH Rathausstraße 21-23, 31134 Hildesheim

Erschließung BG Morgengrund in Gronau (Leine) West

Lageplanausschnitt - Kanalisation

Abschnitt 6

- SW Schacht neu, DN 1000 Beton
- SW-Kanal neu, DN 200 Poloplast
- SW-HA-Schacht, DN 600 PE mit HA-Leitung DN 150
- Grundstückszufahrt, B= 4,00 m
- Baum neu
- Straßenbeleuchtung
- KVS Kleinverteilerschrank

Anlage: 16

Bearb.:

05/2026

Mq

Blatt: 6.1


Gez.:

05/2026

Ze

M. 1:500

Gepr.:

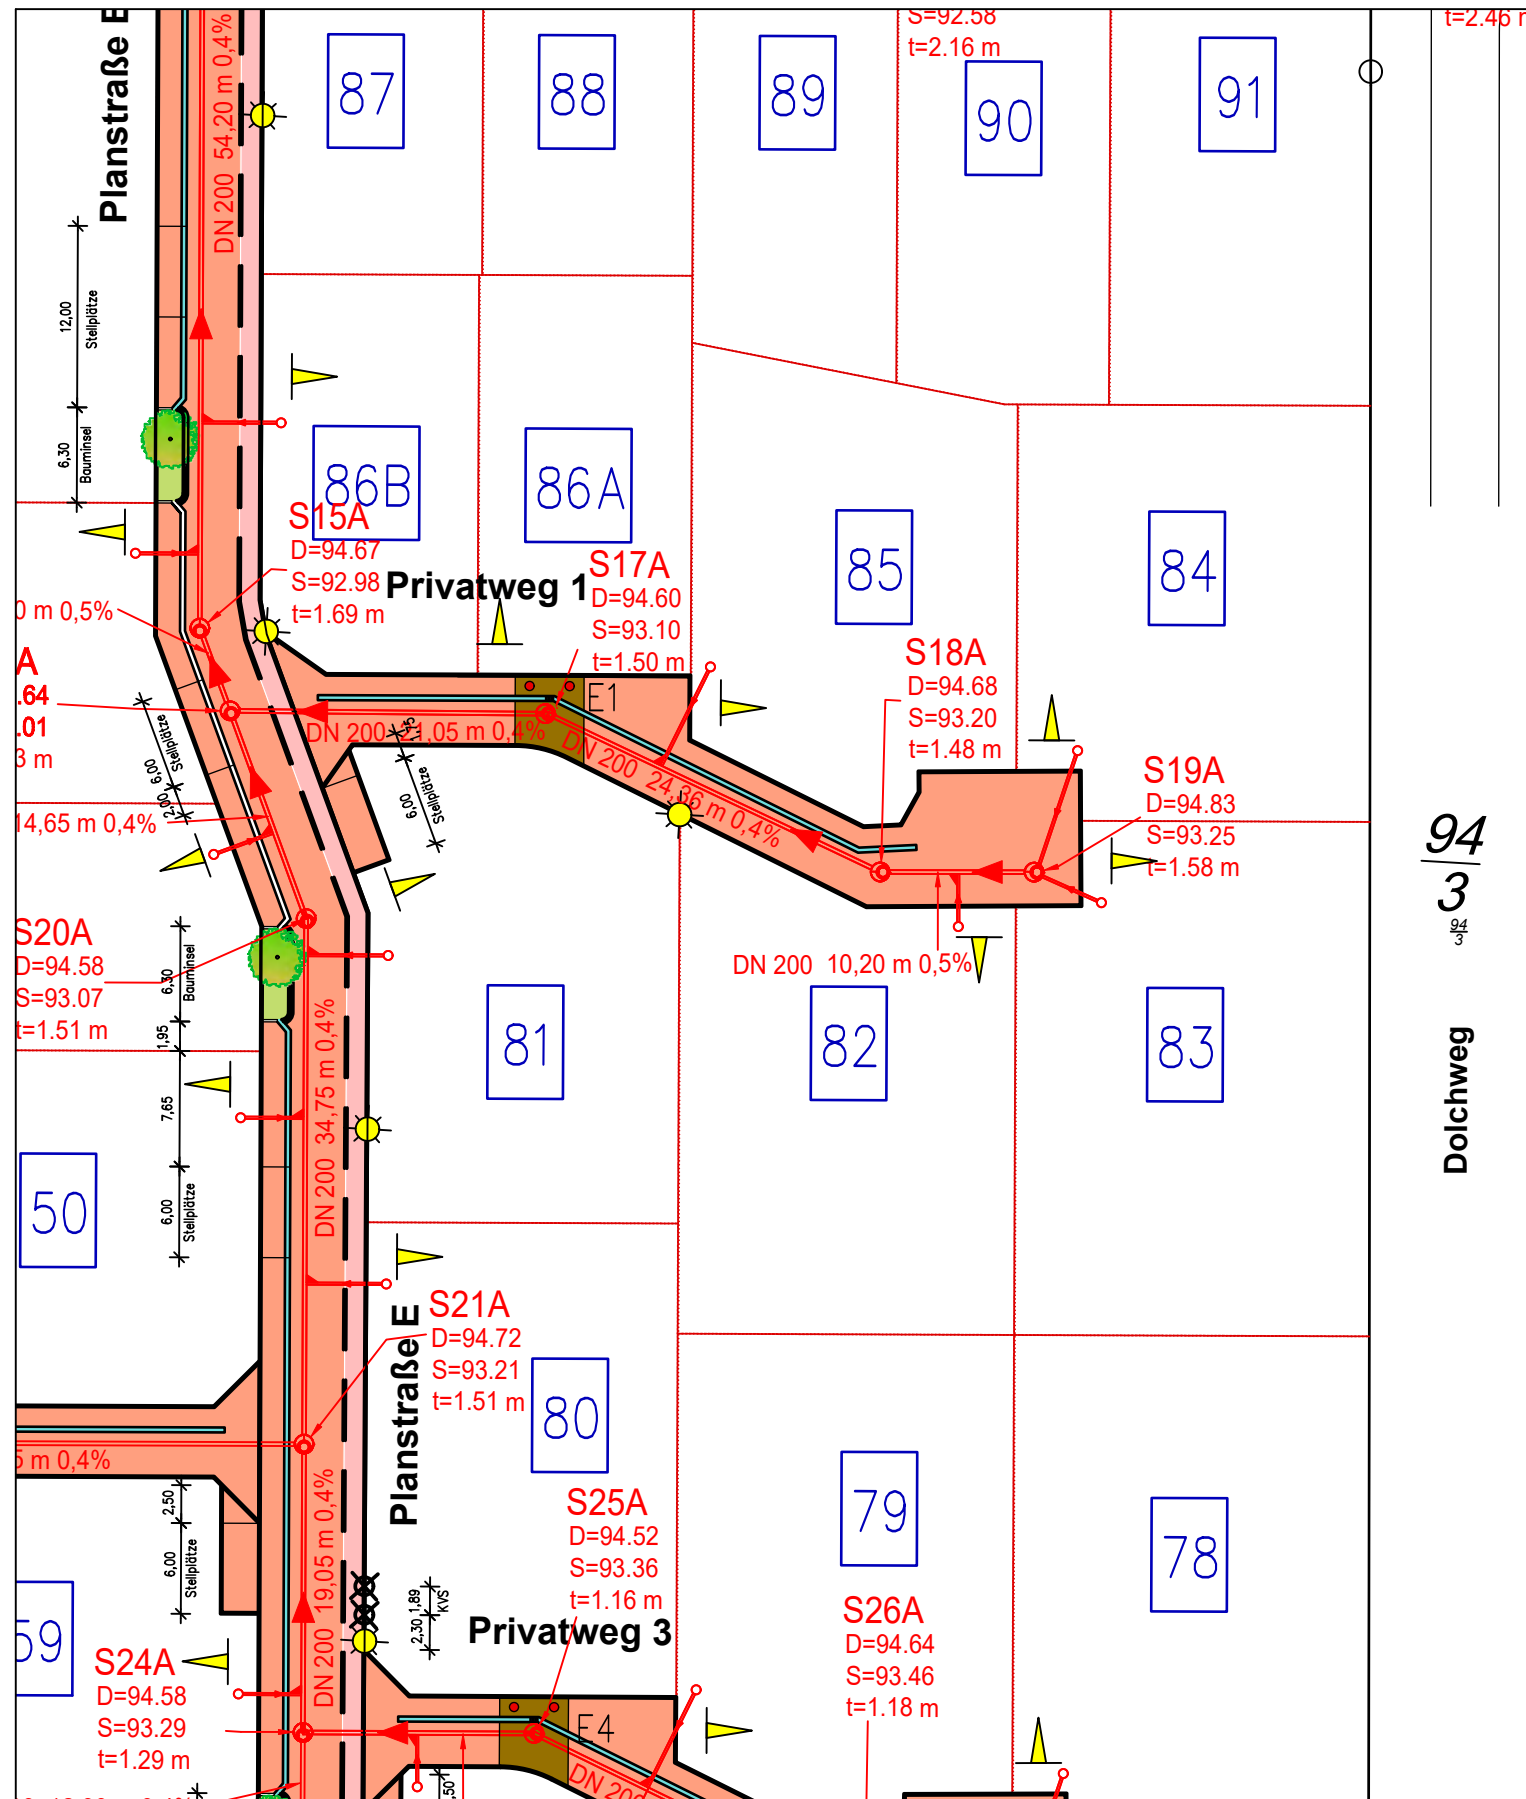

Planverfasser:



Braunschweiger Straße 20
38518 Gifhorn

Windmühlenwall 24
31224 Peine

Tel.: 05371/9497-0

Web: www.kepper.de

Email: mail@kepper.de

Techn. Unterlage zur Hochbauplanung

SVEG mbH Rathausstraße 21-23, 31134 Hildesheim

Erschließung BG Morgengrund in Gronau (Leine) West

Lageplanausschnitt - Kanalisation

Abschnitt 7



SW Schacht neu, DN 1000 Beton



SW-Kanal neu, DN 200 Poloplast



SW-HA-Schacht, DN 600 PE mit HA-Leitung DN 150



Grundstückszufahrt, B= 4,00 m



Baum neu



KVS Kleinverteilerschrank



Straßenbeleuchtung

Anlage: 16

Bearb.:

05/2026

Mq

Blatt: 7.1


Gez.:

05/2026

Ze

M. 1:500

Gepr.:

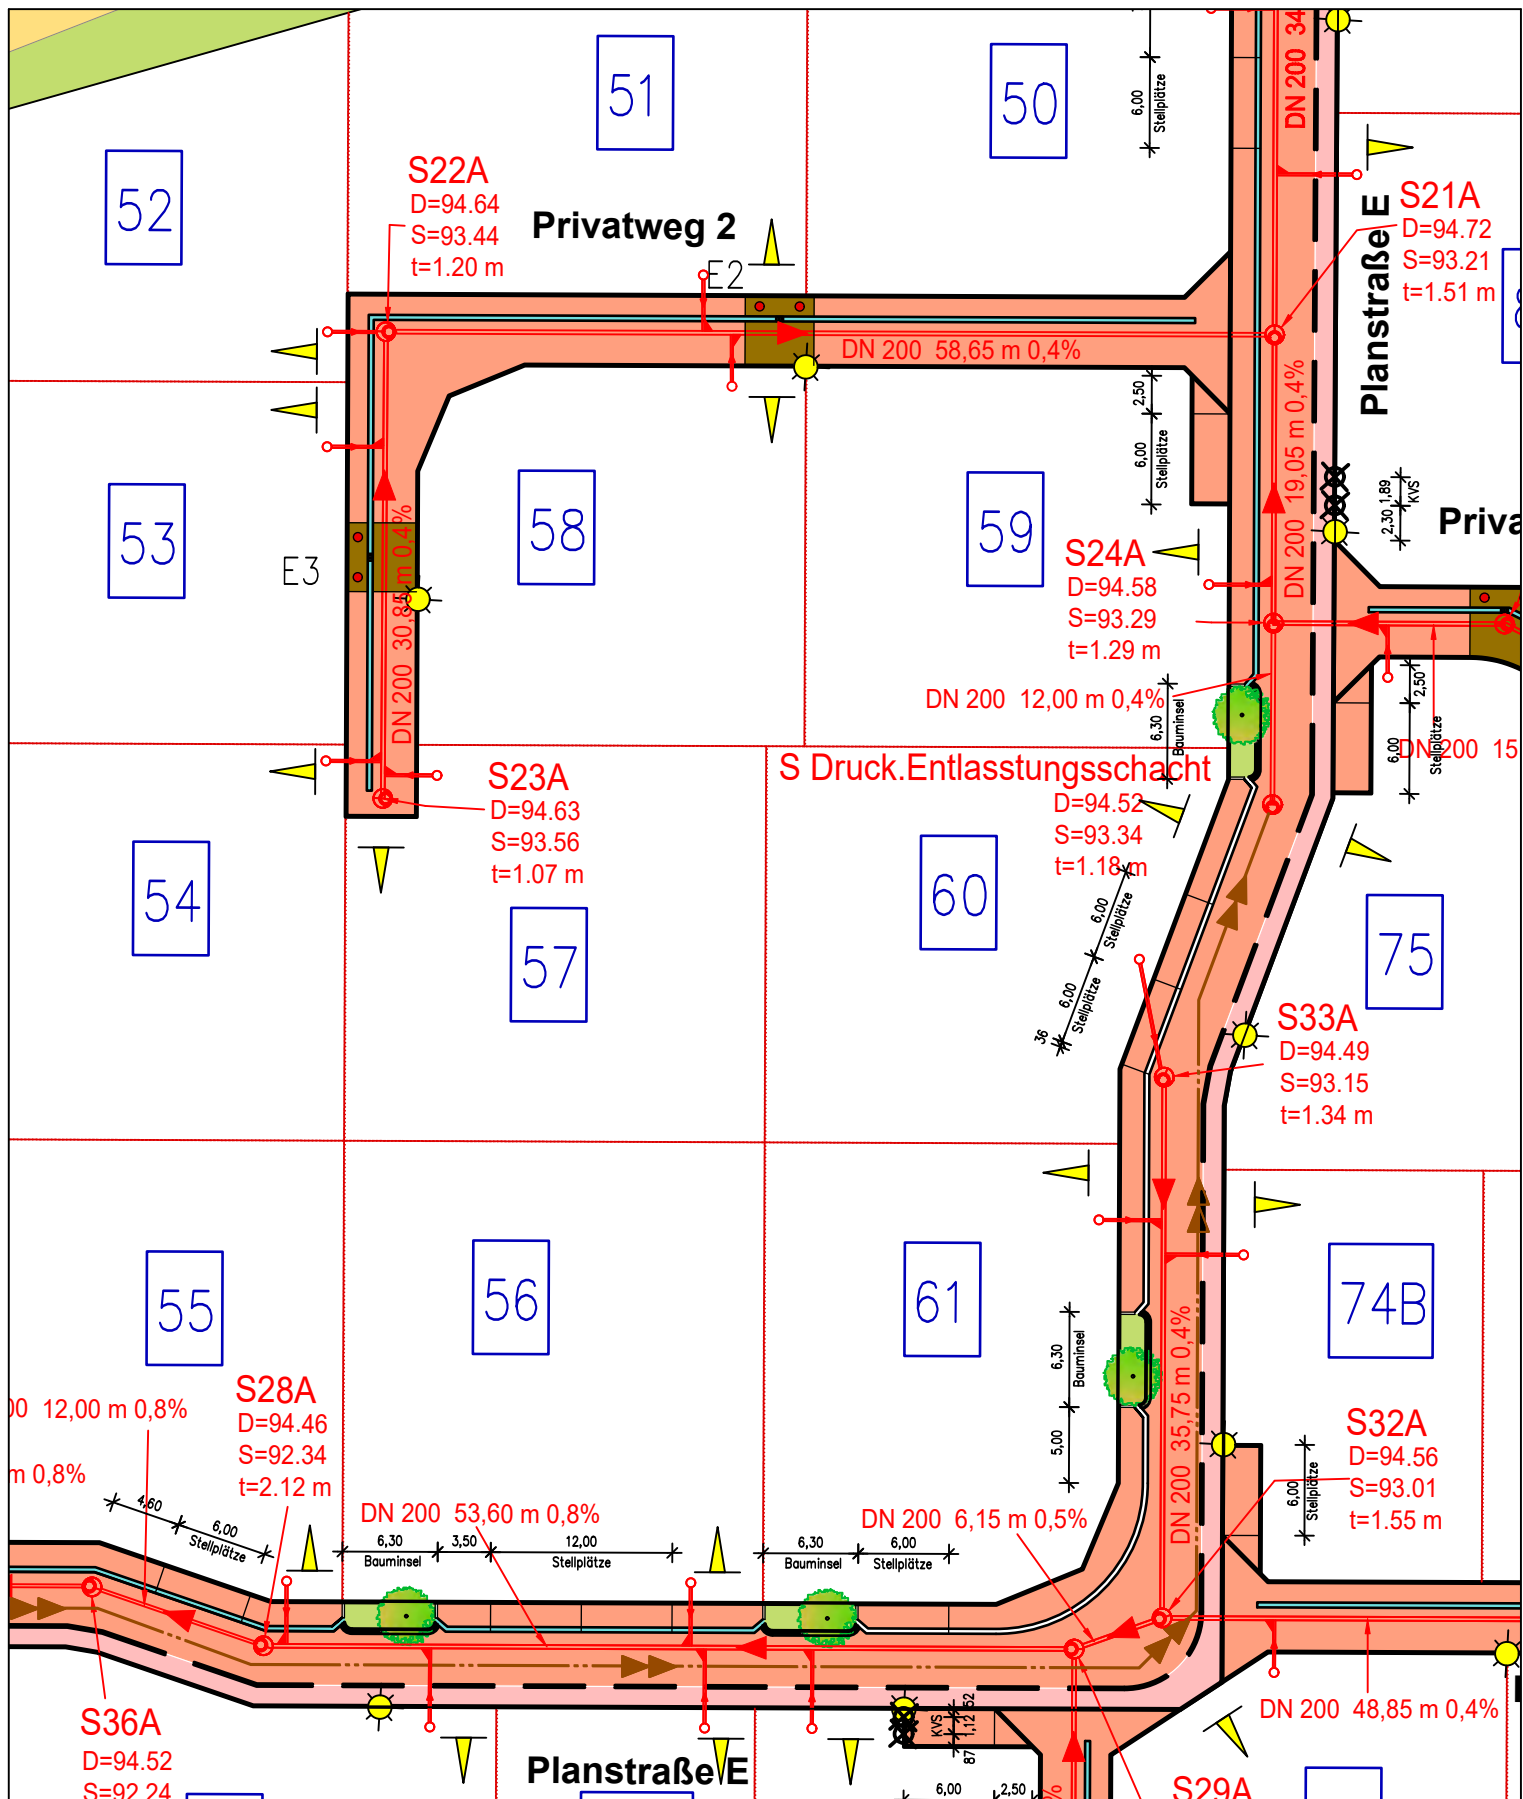

Planverfasser:



Braunschweiger Straße 20
38518 Gifhorn

Windmühlenwall 24
31224 Peine

Tel.: 05371/9497-0

Web: www.kepper.de

Email: mail@kepper.de

Techn. Unterlage zur Hochbauplanung

SVEG mbH Rathausstraße 21-23, 31134 Hildesheim

Erschließung BG Morgengrund in Gronau (Leine) West

Lageplanausschnitt - Kanalisation

Abschnitt 8

- SW Schacht neu, DN 1000 Beton
- SW-Kanal neu, DN 200 Poloplast
- SW-HA-Schacht, DN 600 PE mit HA-Leitung DN 150
- Grundstückszufahrt, B= 4,00 m
- Baum neu
- Straßenbeleuchtung
- SW-Druckrohrleitung neu, DN 100
- Kleinverteilerschrank

Anlage: 16

Bearb.: 05/2026

Mq


Blatt: 8.1

Gez.: 05/2026

Ze

M. 1:500

Gepr.:

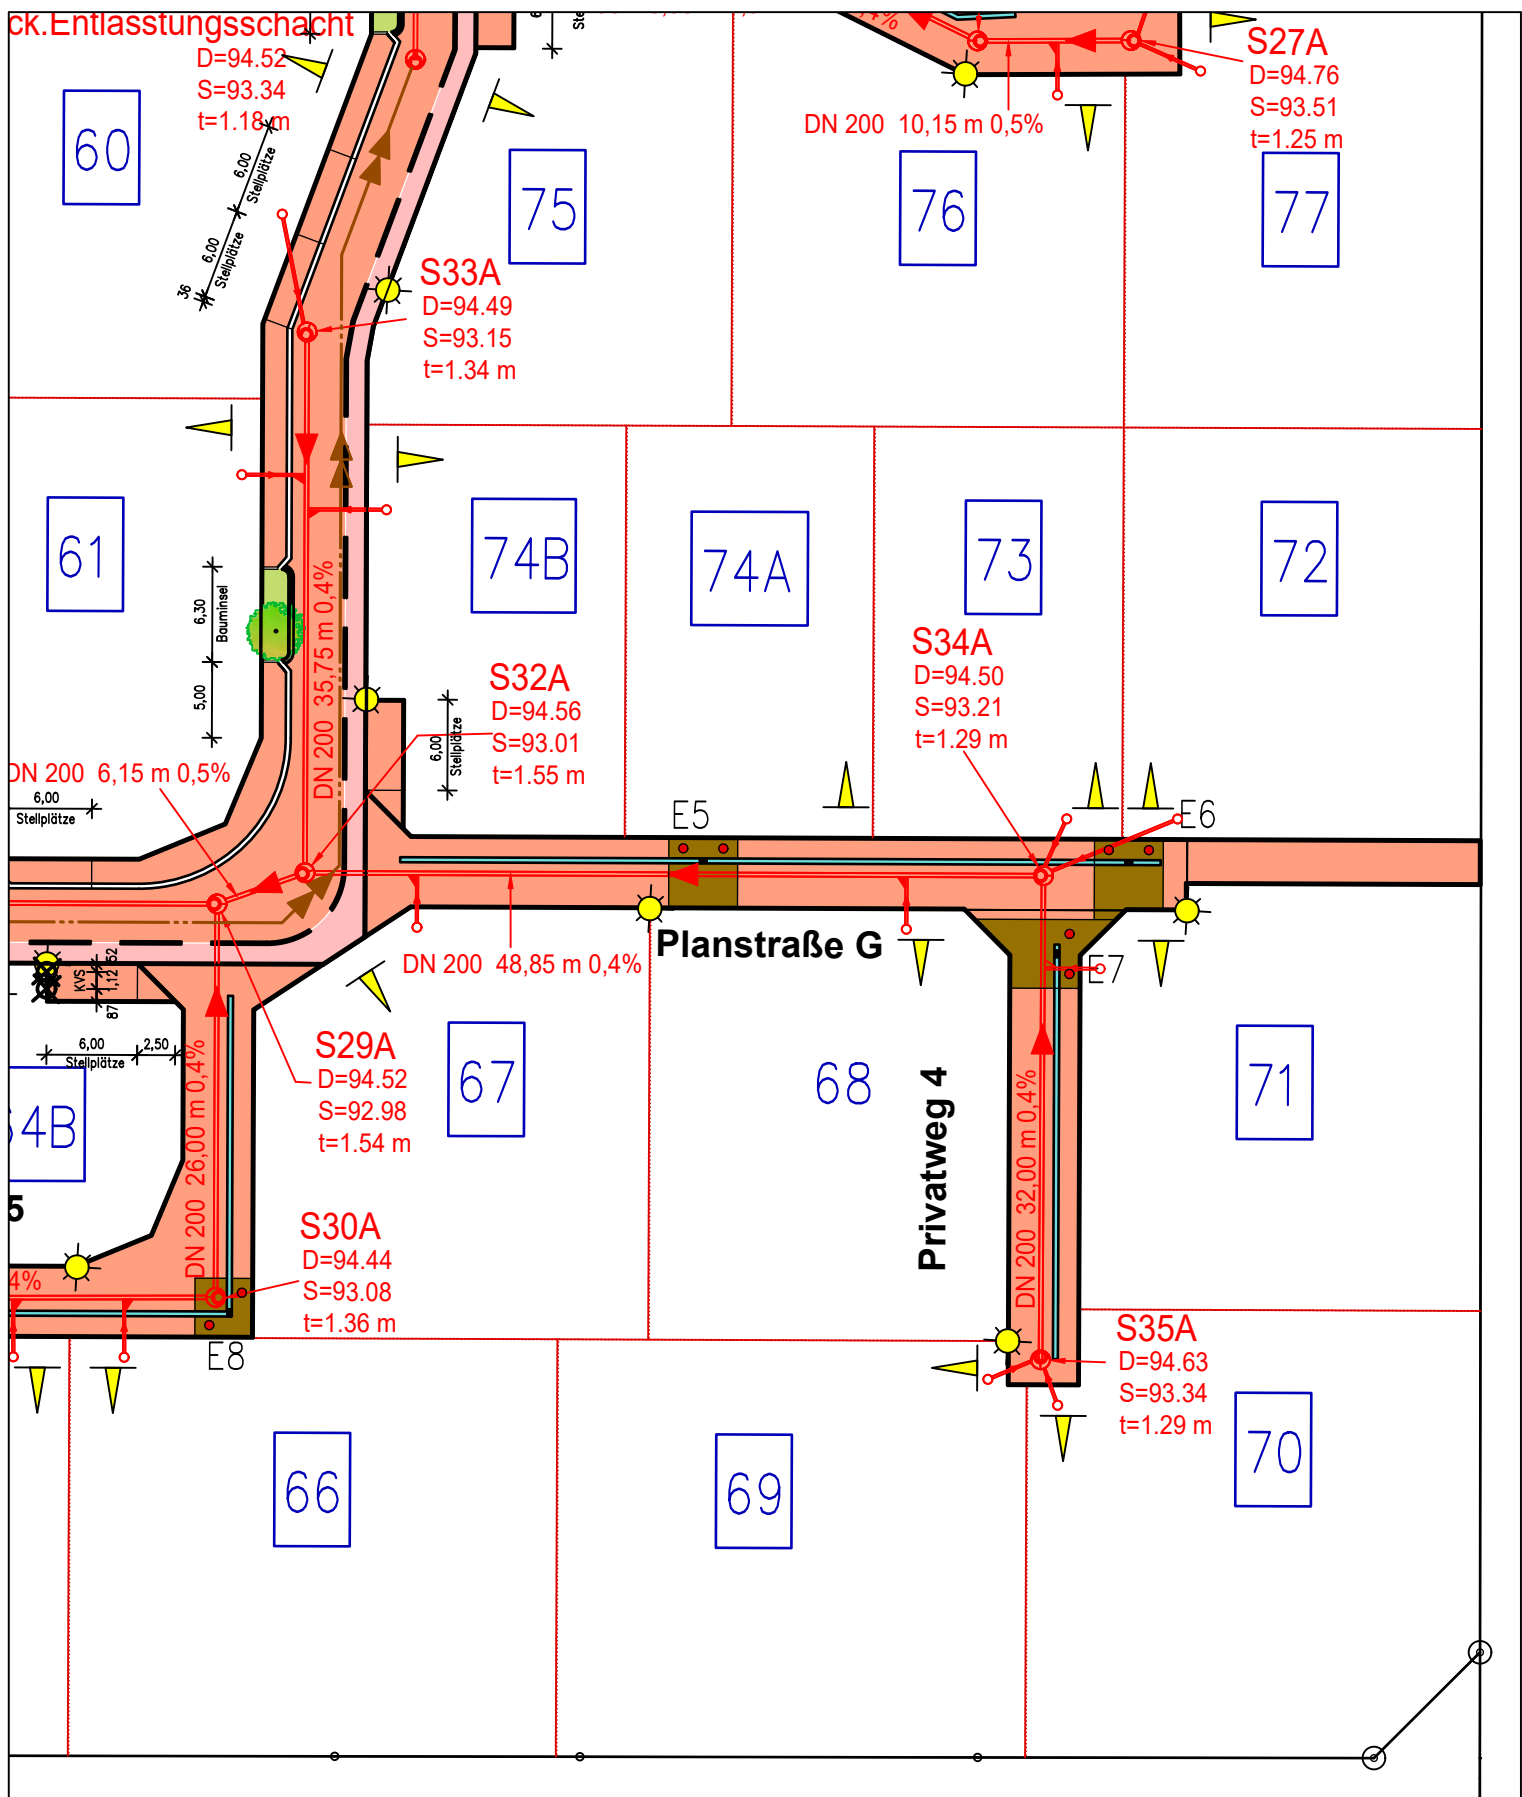

Planverfasser:



Braunschweiger Straße 20
38518 Gifhorn

Windmühlenwall 24
31224 Peine

Tel.: 05371/9497-0

Web: www.kepper.de

Email: mail@kepper.de

Techn. Unterlage zur Hochbauplanung

SVEG mbH Rathausstraße 21-23, 31134 Hildesheim

Erschließung BG Morgengrund in Gronau (Leine) West

Lageplanausschnitt - Kanalisation

Abschnitt 11



SW Schacht neu, DN 1000 Beton



SW-Kanal neu, DN 200 Poloplast



SW-HA-Schacht, DN 600 PE mit HA-Leitung DN 150



Grundstückszufahrt, B= 4,00 m



Baum neu



SW-Druckrohrleitung neu, DN 100



Straßenbeleuchtung



KVS Kleinverteilerschrank

Anlage: 16

Bearb.:

05/2026

Mq

Blatt: 11.1

Gez.:

05/2026

Ze

M. 1:500

Gepr.: